


Τυπική διατομή οδού
Ενδεικτική θέση τοποθέτησης αγωγού ύδρευσης

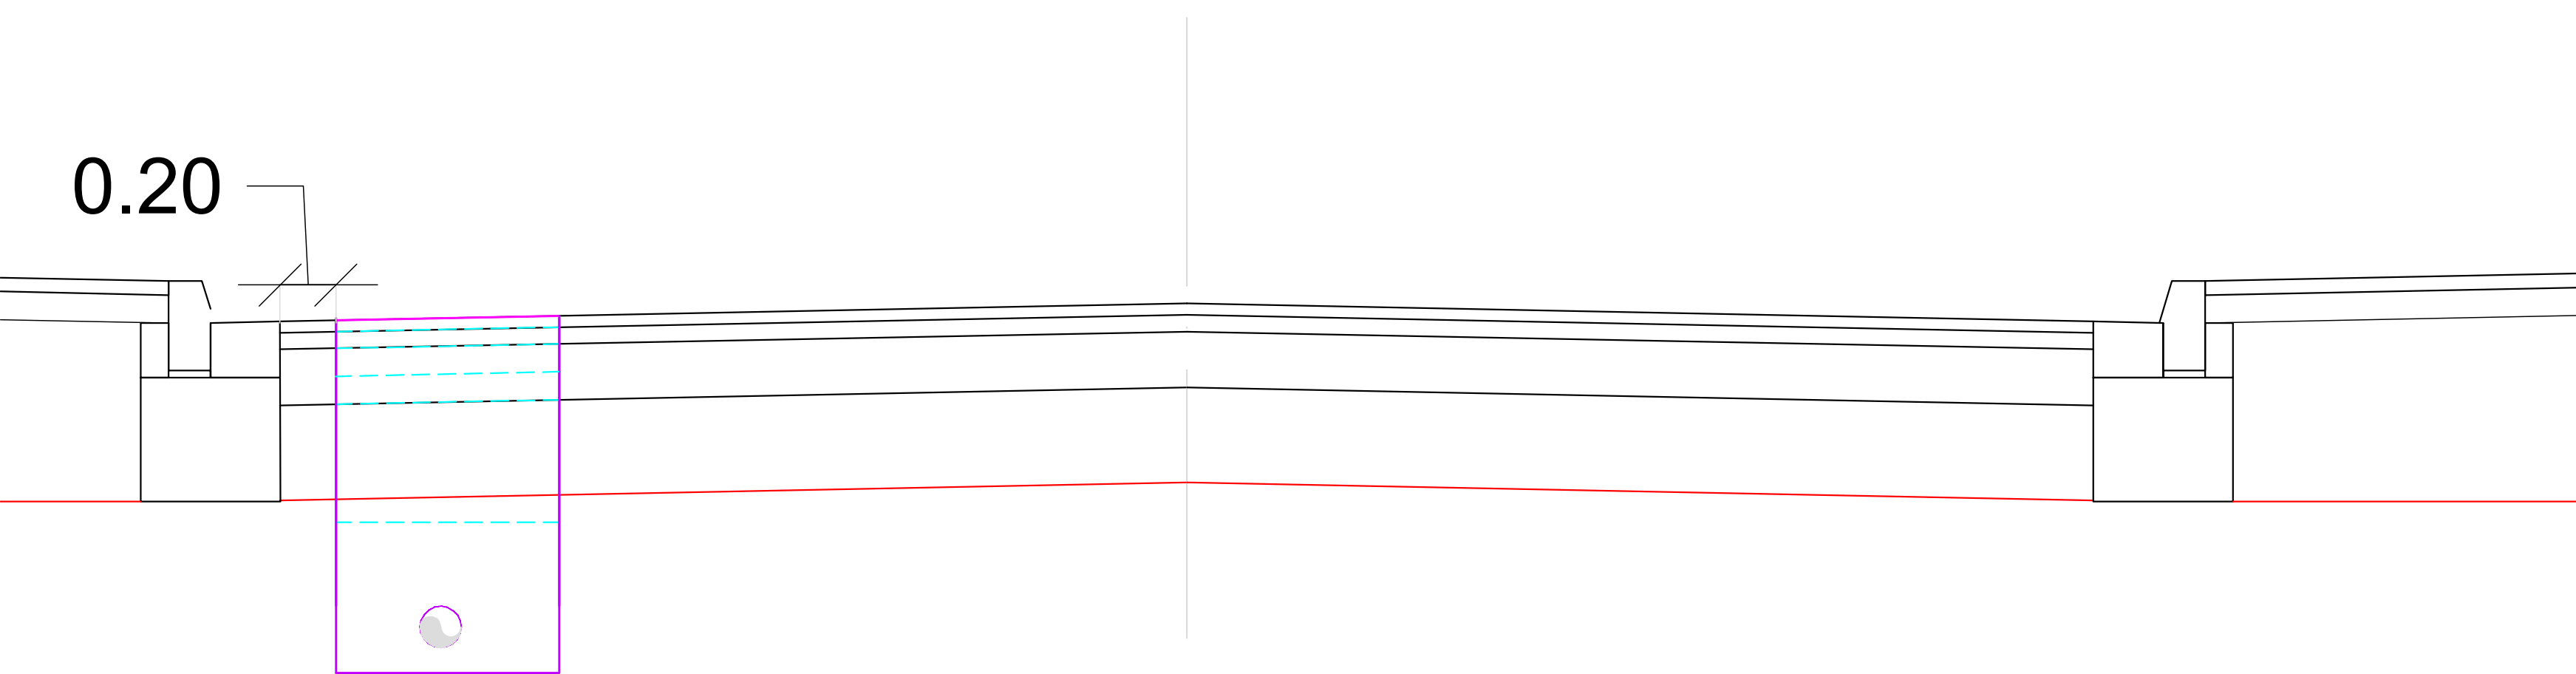

Τυπική διατομή οδού
Ενδεικτική θέση τοποθέτησης αγωγού ύδρευσης και αγωγού μεταφοράς σε κοινό σκάμμα

