


Τυπική διατομή οδού  
Ενδεικτική θέση τοποθέτησης αγωγού ύδρευσης

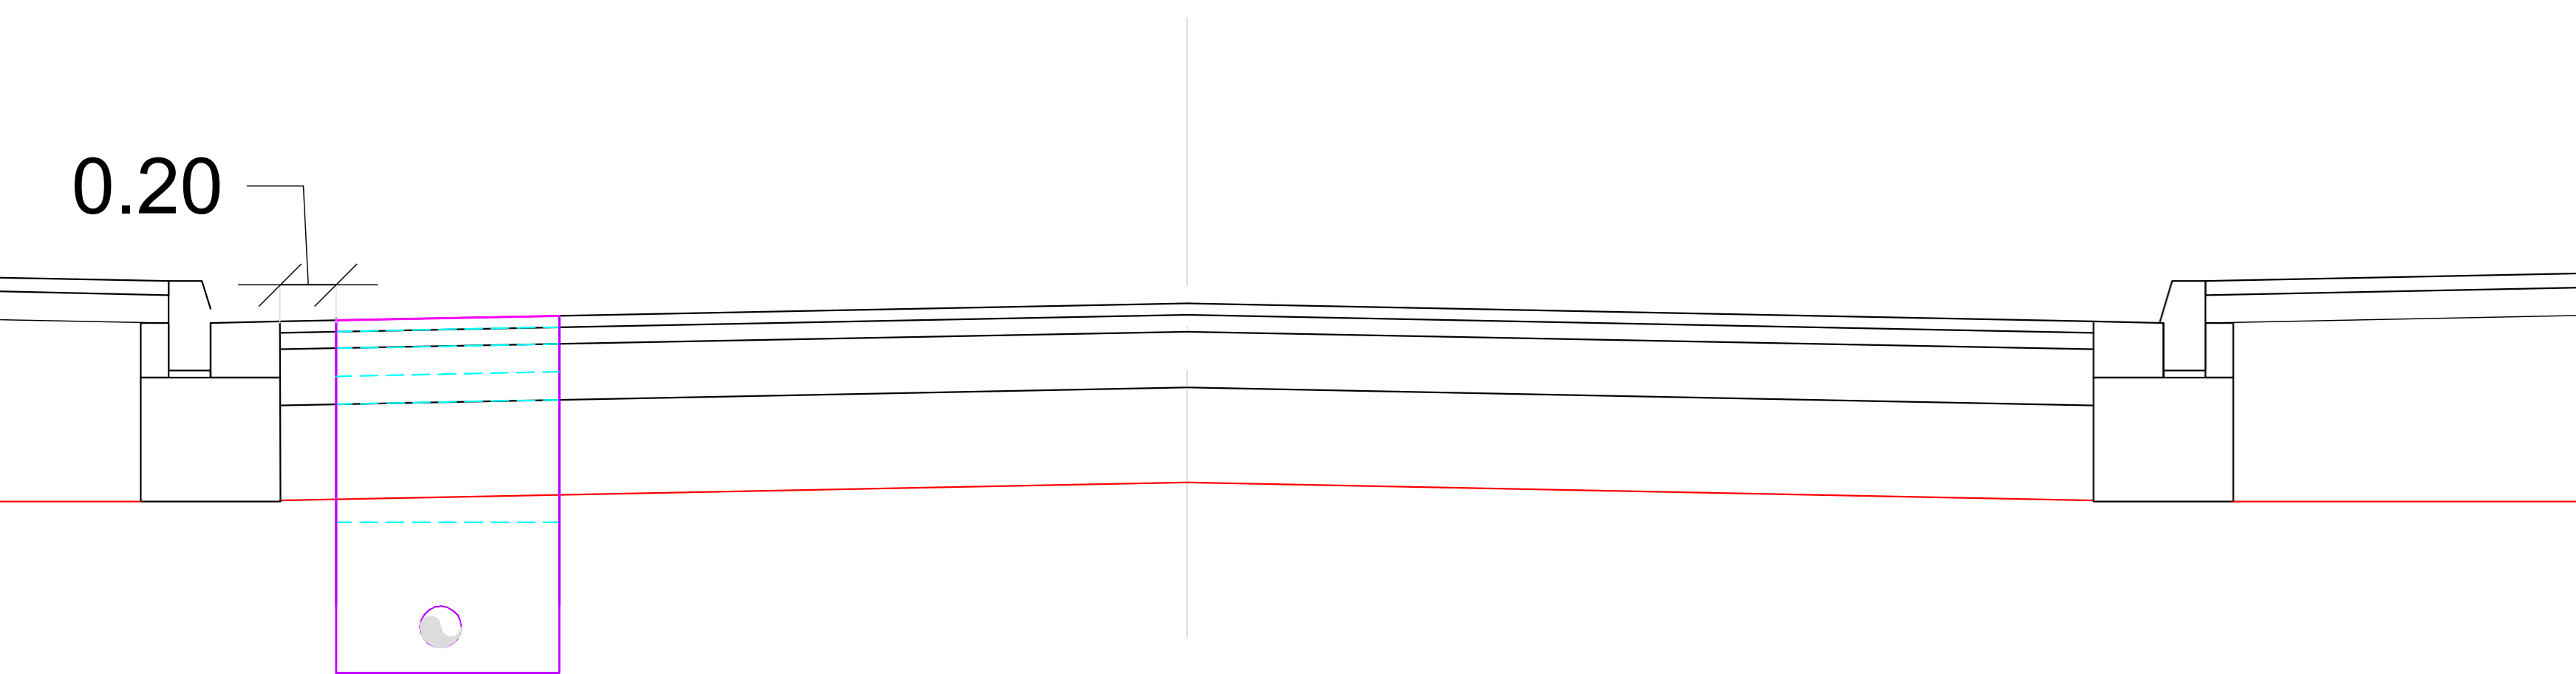

Τυπική διατομή οδού  
Ενδεικτική θέση τοποθέτησης αγωγού ύδρευσης και αγωγού μεταφοράς  
σε κοινό σκάμμα

