



Α. ΤΥΠΙΚΑ ΣΚΑΜΜΑΤΑ ΑΓΩΓΩΝ ΕΝΤΟΣ ΚΑΤΟΙΚΗΜΕΝΩΝ ΠΕΡΙΟΧΩΝ Ή ΕΝΤΟΣ ΟΡΙΩΝ ΟΙΚΙΣΜΟΥ


ΤΥΠΟΣ I:
ΣΚΑΜΜΑ ΑΓΩΓΟΥ ΥΔΡΕΥΣΗΣ ΣΕ ΑΣΦΑΛΤΟΣΤΡΩΜΕΝΗ ΟΔΟ

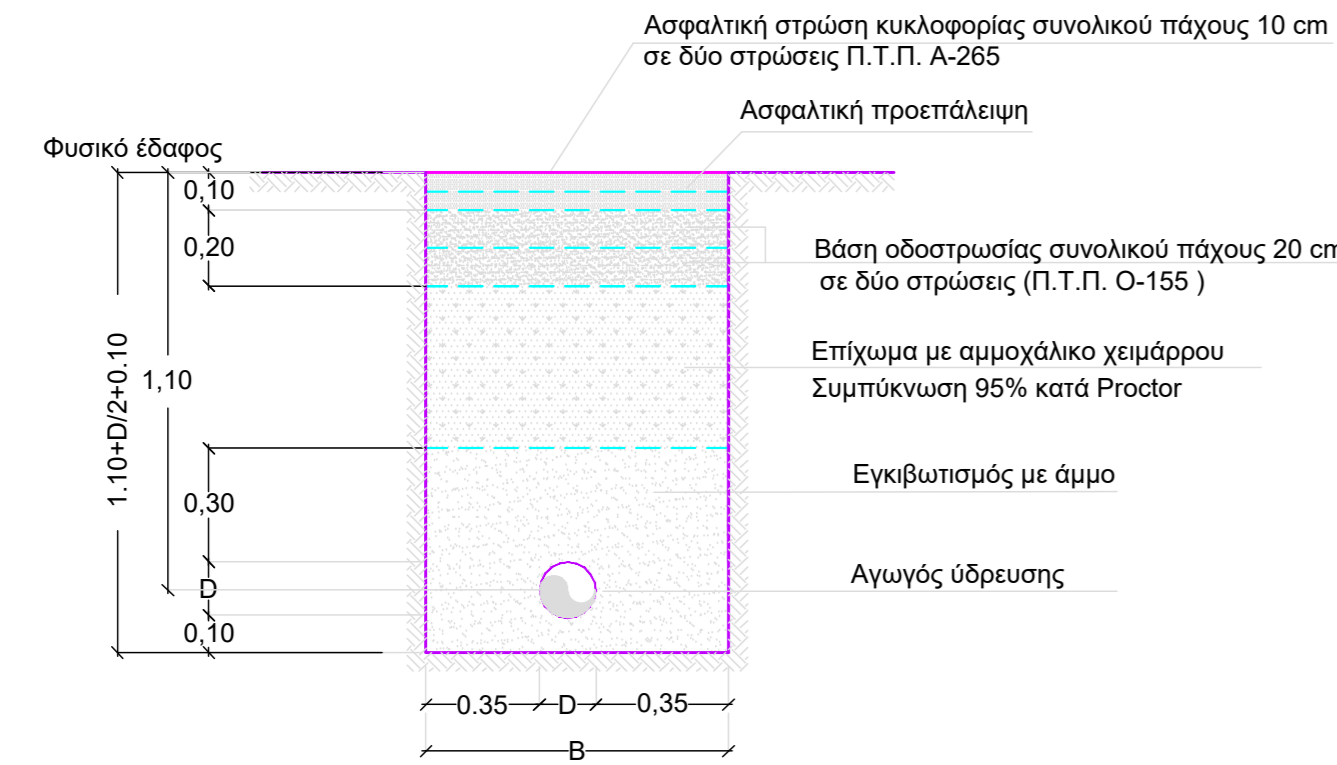

ΤΥΠΟΣ II:
ΚΟΙΝΟ ΣΚΑΜΜΑ ΑΓΩΓΟΥ ΥΔΡΕΥΣΗΣ ΚΑΙ ΩΘΗΤΙΚΟΥ ΑΓΩΓΟΥ ΣΕ ΑΣΦΑΛΤΟΣΤΡΩΜΕΝΗ ΟΔΟ

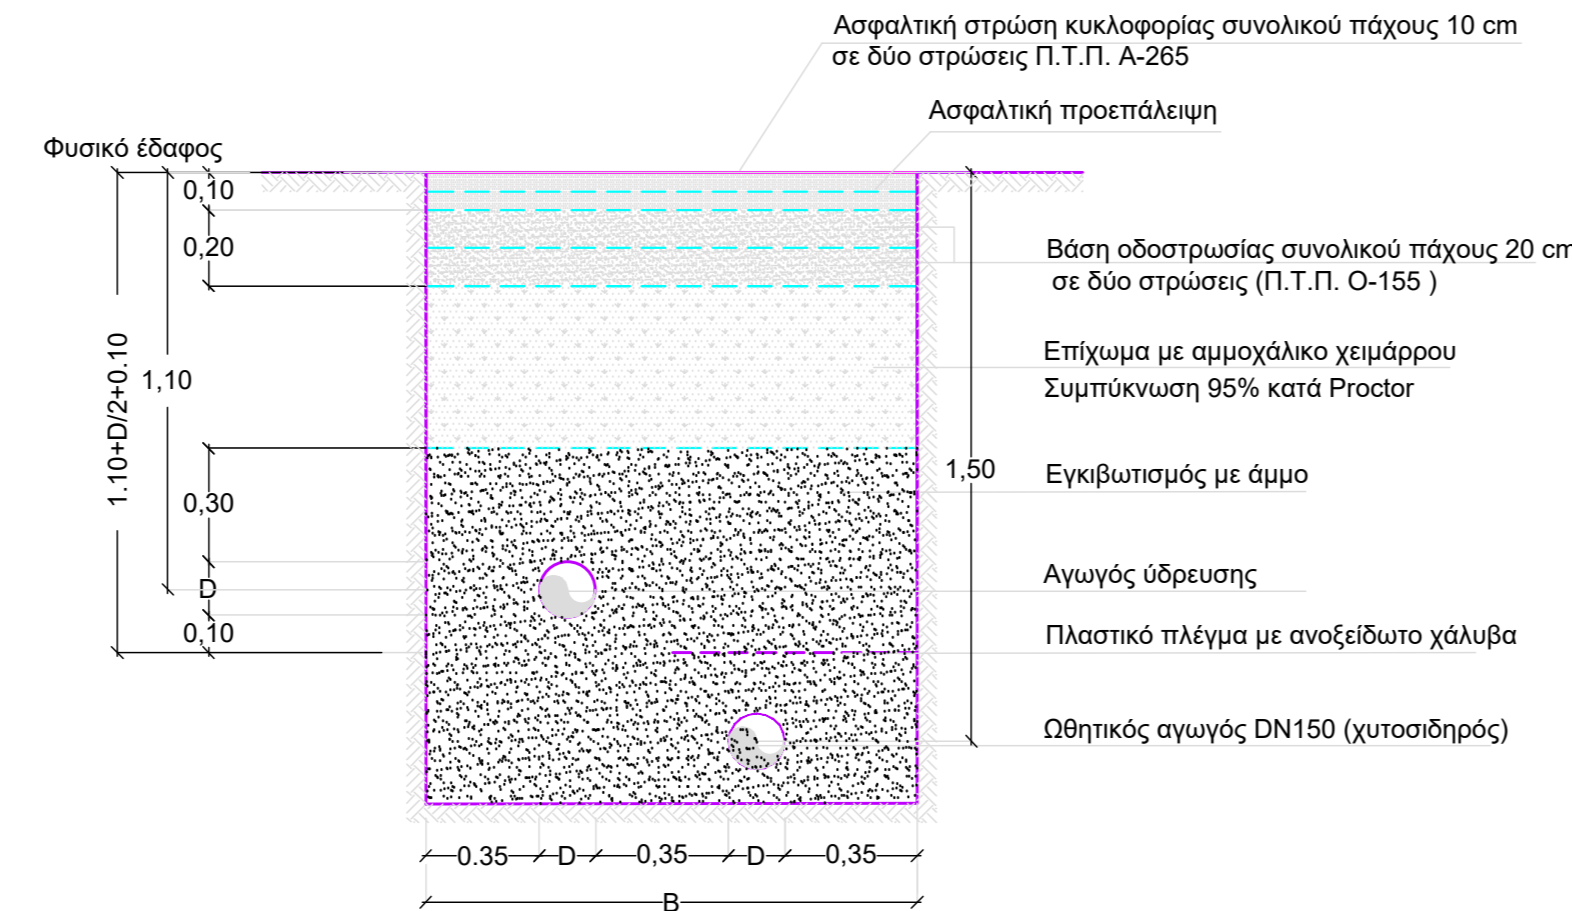

ΤΥΠΟΣ III:
ΣΚΑΜΜΑ ΩΘΗΤΙΚΟΥ ΑΓΩΓΟΥ ΣΕ ΑΣΦΑΛΤΟΣΤΡΩΜΕΝΗ ΟΔΟ

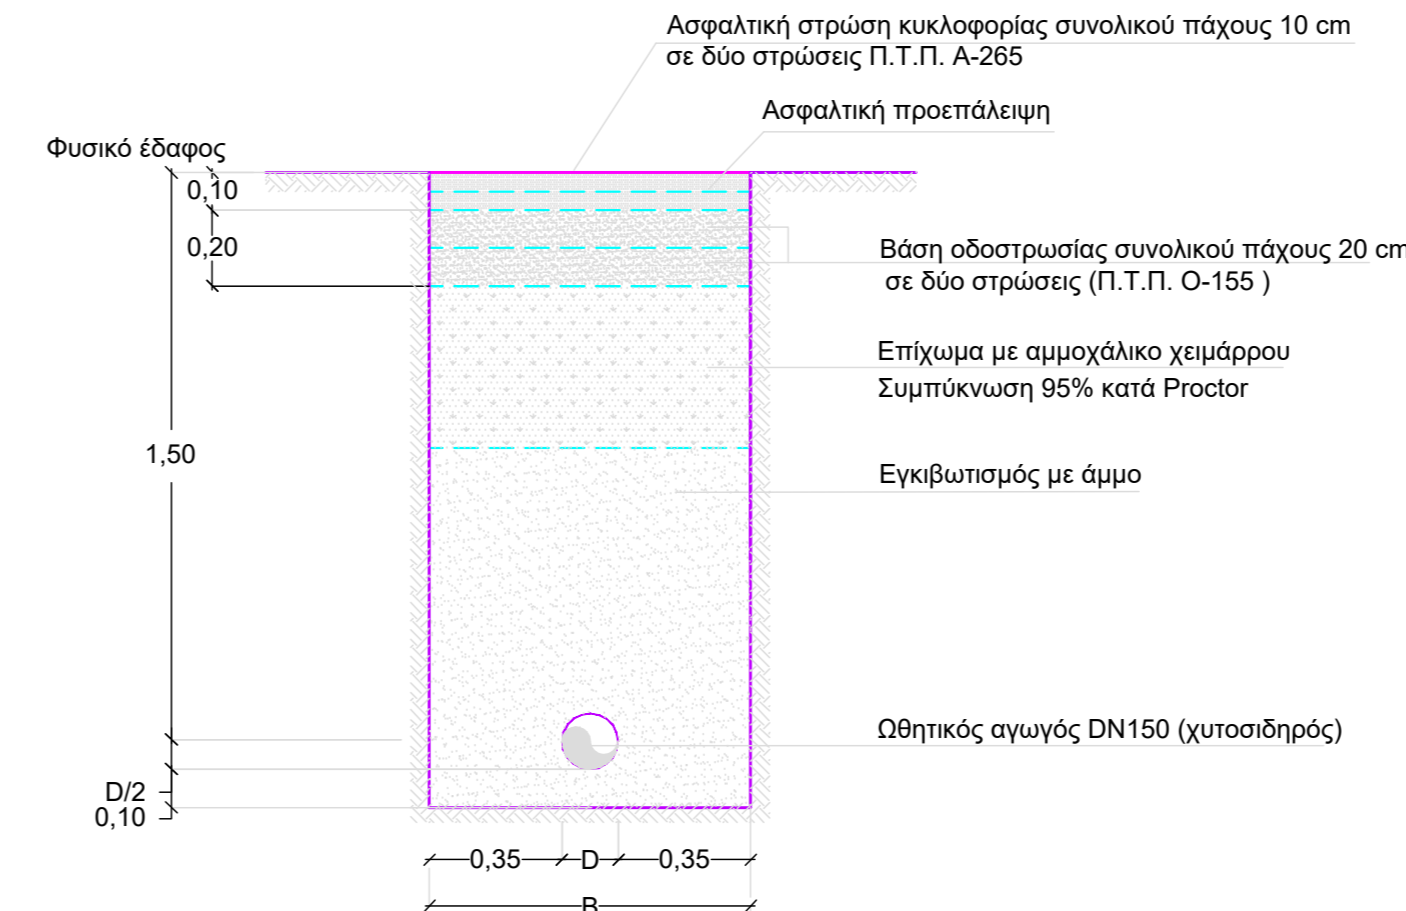

ΤΥΠΟΣ IV:
ΣΚΑΜΜΑ ΑΓΩΓΟΥ ΥΔΡΕΥΣΗΣ ΣΕ ΧΩΜΑΤΟΔΡΟΜΟ

