


**Αντικαταστάσεις - Επισκευές υποδομών
ώδρευσης - αποχέτευσης Δ.Ε.Υ.Α.
Γρεβενών που προκλήθηκαν από
Θεομηνίες Β' ΦΑΣΗ**

Αρ. Μελέτης : 07/2021

ΑΡ. ΣΧΕΔΙΟΥ		ΚΑΙΜΑΚΑ
ΕΚΔΟΣΗ	1.25	
ΘΕΜΑ	ΤΥΠΙΚΑ ΣΚΑΜΜΑΤΑ ΑΓΩΓΩΝ	
ΣΥΝΤΑΞΗΚΕ	ΘΕΩΡΗΘΗΚΕ Ο ΔΙΡΗΤΗΣ Τ.Υ.	
ΓΕΩΛΟΓΟΣ ΠΟΛΥΤΕΧΝ. ΜΗΧΑΝΟΛΟΓΟΣ ΜΗΧΑΝΙΚΟΣ		ΕΠΙΜΕΤΡΩΝ ΔΑΤ ΤΟΠ.Υ. ΠΟΛΙΤΙΚΟΣ ΜΗΧΑΝΙΚΟΣ
ΗΜΕΡΟΜΗΝΙΑ: ΜΑΙΟΣ 2021	ΗΜΕΡΟΜΗΝΙΑ: ΜΑΙΟΣ 2021	

B2 - Χωμάκι

**ΤΟΠΟΘΕΤΗΣΗ ΑΓΩΓΟΥ ΣΕ ΧΑΛΙΚΟΣΤΡΩΜΕΝΟ ΔΡΩΜΟ
ΤΥΠΙΚΗ ΔΙΑΤΟΜΗ
ΚΑΙΜΑΚΑ 1.25**

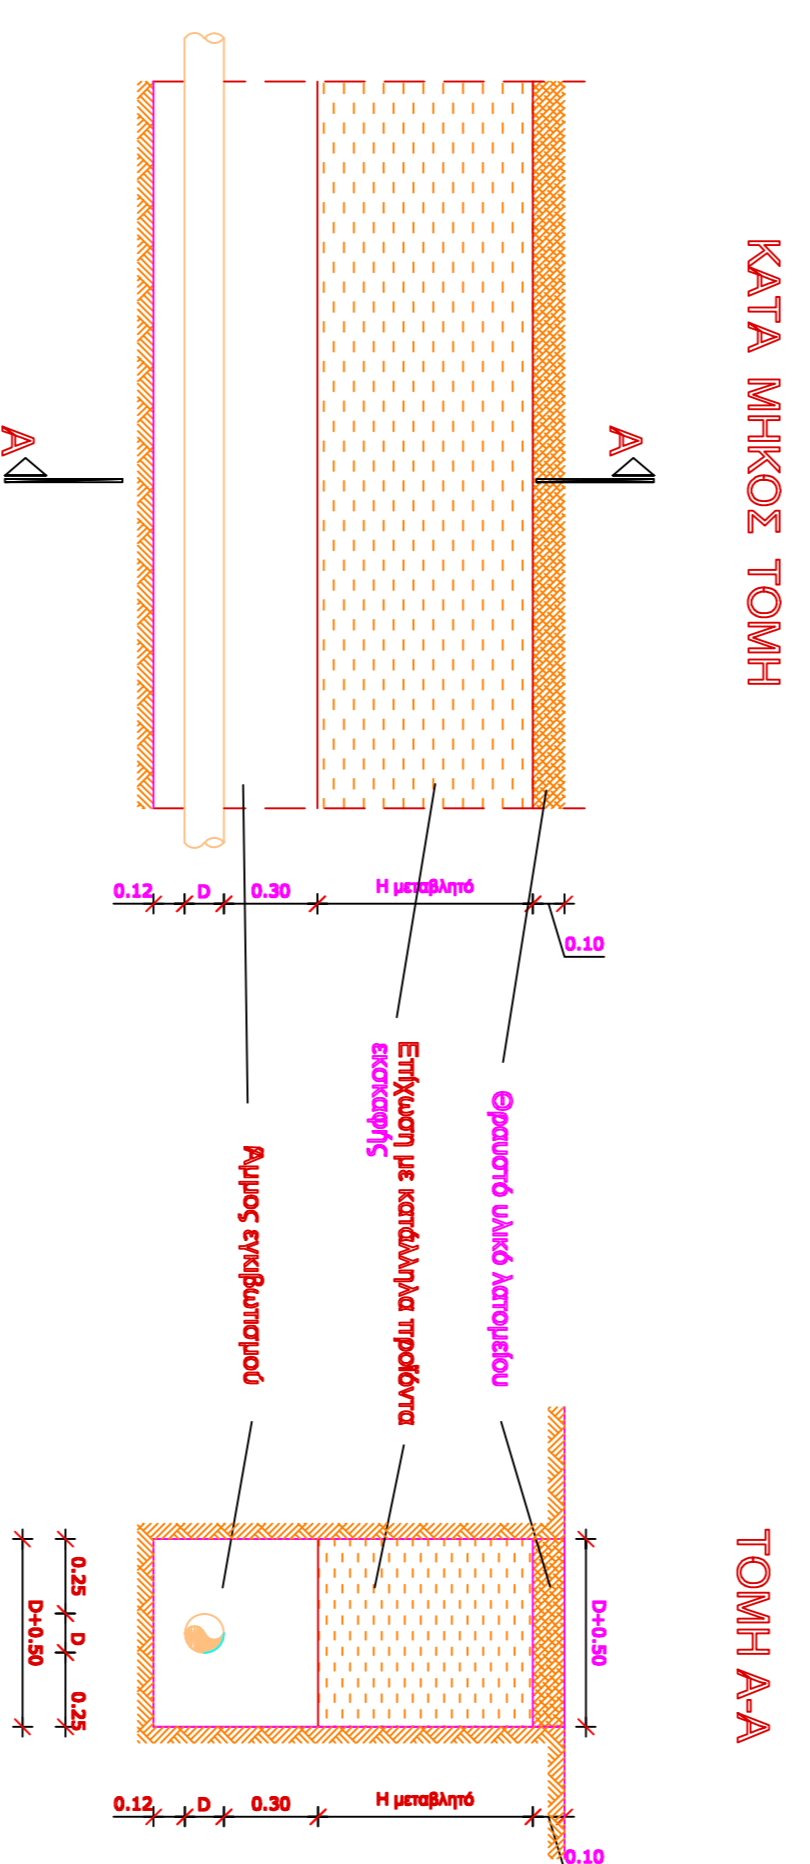

B3 - Χώμα

**ΤΟΠΟΘΕΤΗΣΗ ΑΓΩΓΟΥ ΣΕ ΧΑΜΑΤΟΔΡΩΜΟ
ΤΥΠΙΚΗ ΔΙΑΤΟΜΗ
ΚΑΙΜΑΚΑ 1.25**

