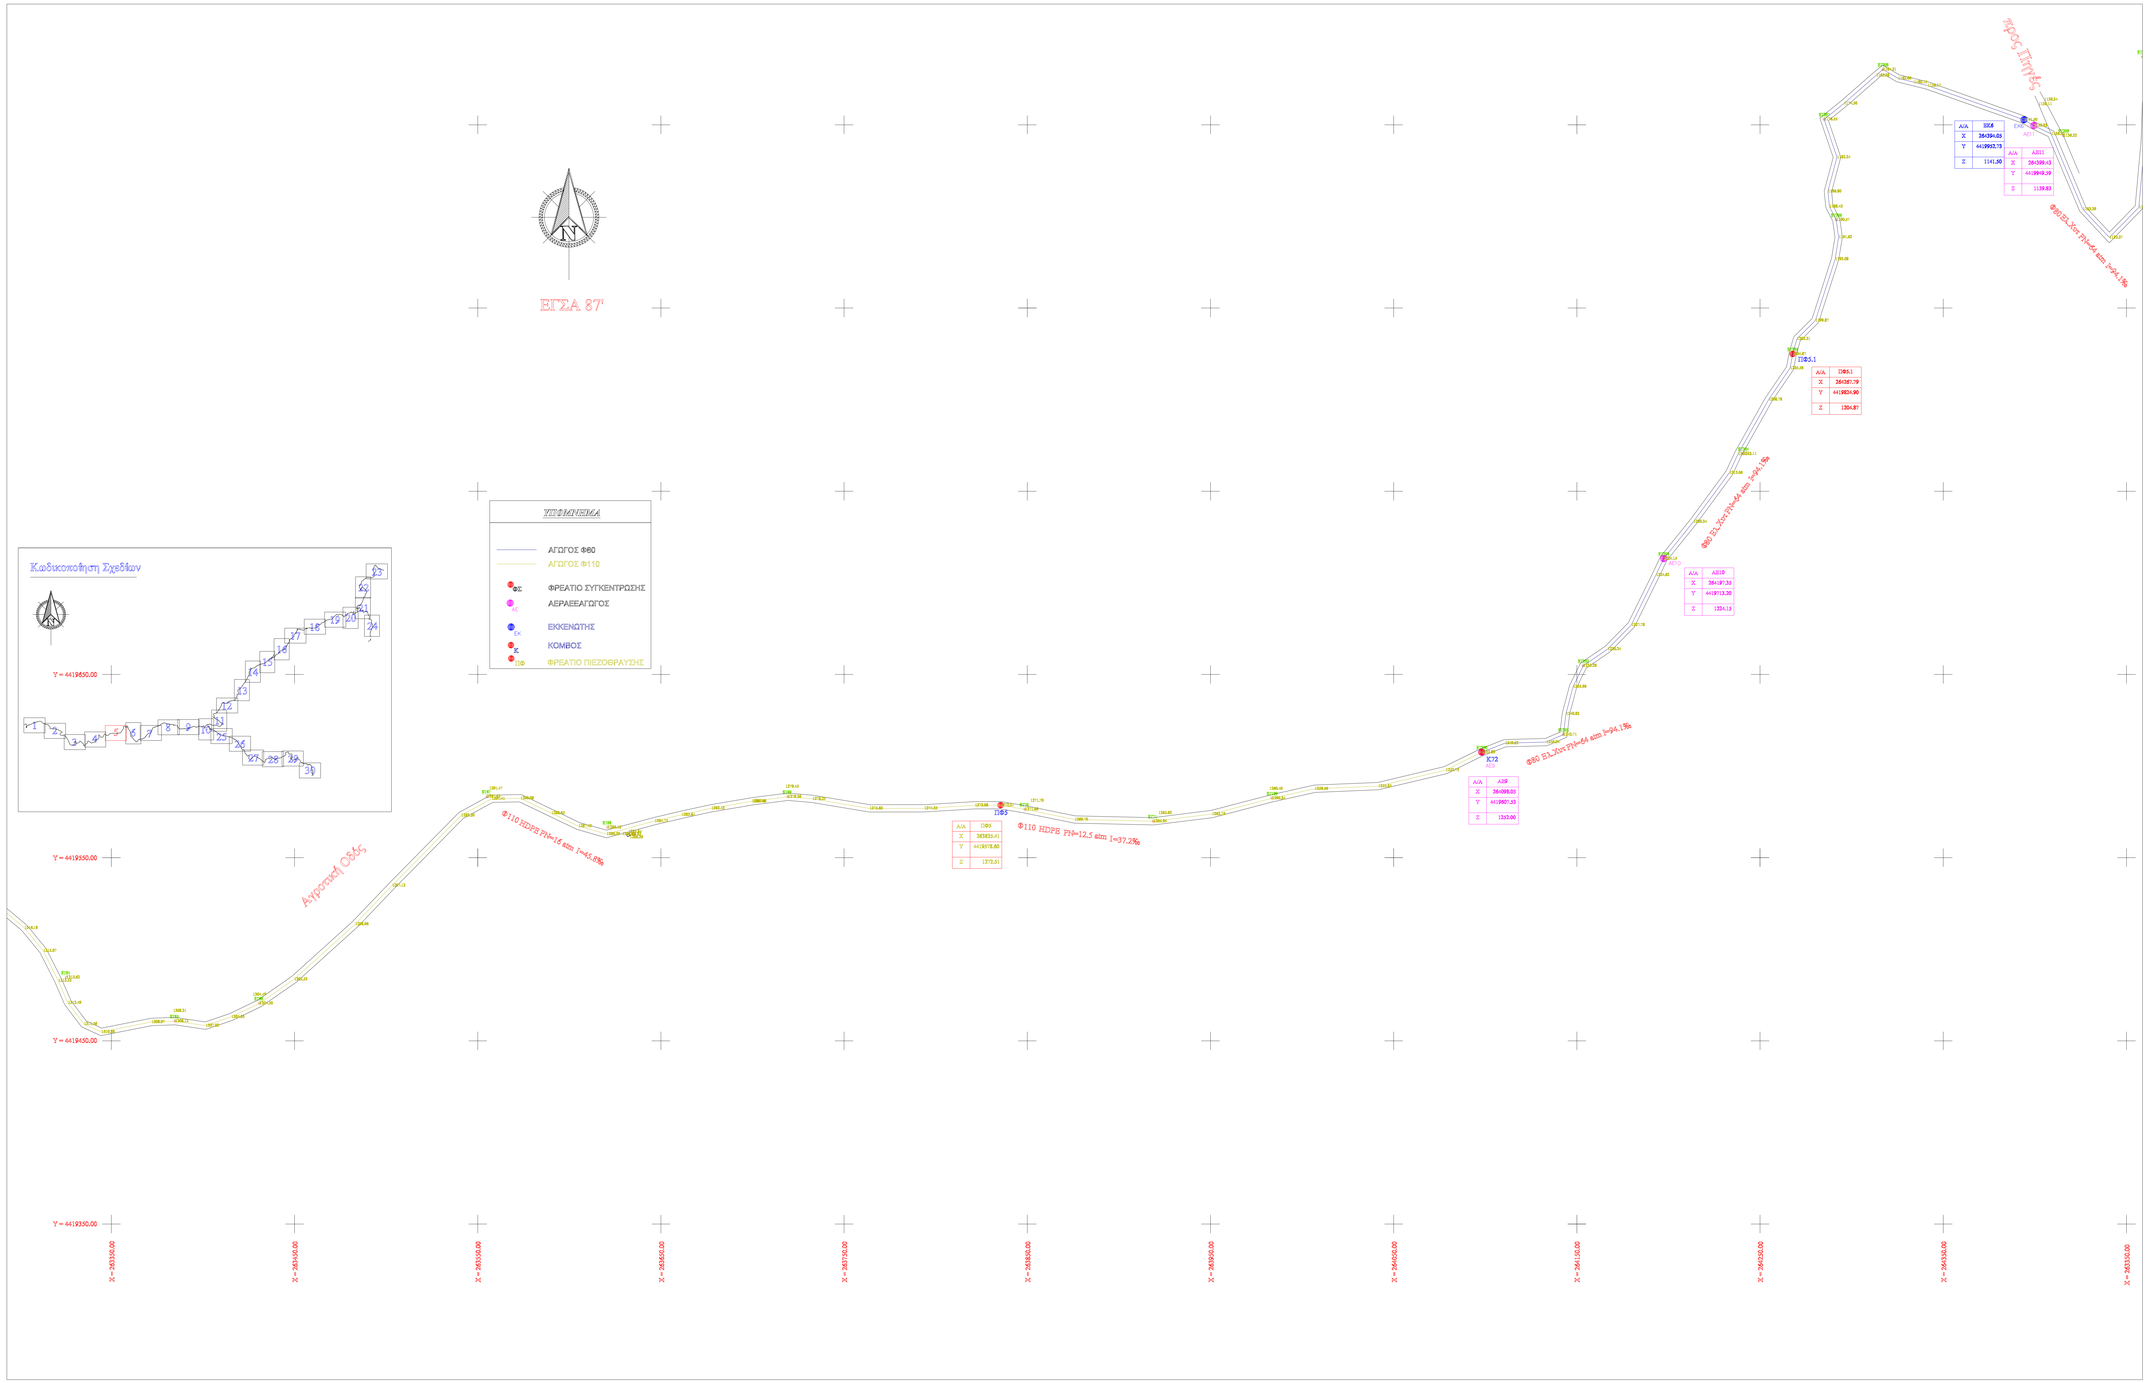

Α/Α	ΠΦ3
X	365834.41
Y	4419975.60
Z	1275.51

Α/Α	ΠΦ5.1
X	366387.79
Y	4419824.90
Z	1304.87

Α/Α	Κ22
X	366098.01
Y	4419807.13
Z	1333.00

Α/Α	ΑΕ10
X	366197.32
Y	4419713.30
Z	1324.13

Α/Α	ΑΕ9
X	366356.65
Y	4419992.79
Z	1341.90

Α/Α	ΑΕ11
X	366599.43
Y	4419948.59
Z	1339.83

ΕΛΛΗΝΙΚΗ ΔΗΜΟΚΡΑΤΙΑ
ΠΕΡΙΦΕΡΕΙΑΚΗ ΕΝΟΤΗΤΑ ΓΡΕΒΕΝΩΝ
Δ.Ε.Υ.Α. ΓΡΕΒΕΝΩΝ

έργο

ΜΕΛΕΤΗ ΥΔΡΕΥΣΗΣ ΟΙΚΙΣΜΩΝ ΚΗΠΟΥΡΕΙΟΥ, ΠΡΙΟΝΙΩΝ, ΠΗΓΑΔΙΤΣΑΣ ΚΑΙ ΣΙΤΑΡΑ

μελέτη

ΥΔΡΑΥΛΙΚΗ ΜΕΛΕΤΗ

ΟΡΙΖΟΝΤΙΟΓΡΑΦΙΑ ΑΓΩΓΩΝ ΣΧΕΔΙΟ 5 ΑΠΟ 30

ΟΚΤΩΒΡΙΟΣ 2018 - έκδοση Α

κλίμακα 1/1.000

αριθμός σχεδίου Υ-1.5

συντάχθηκε	ελέγχθηκε	εγκρίθηκε & Θεωρήθηκε
Ο Συντάξας	Ο Επιβλέπουσας	Ο/Η Προϊστ/νος/η Τμ. Υποστήριξης της ΔΕΥΑΓ
Τσιτίδης Επαμεινώνδας Πολιτικός Μηχανικός	Τσιτίδης Επαμεινώνδας Πολιτικός Μηχανικός	Τσιτίδης Επαμεινώνδας Πολιτικός Μηχανικός

Παύλος Θεόδωρος
Μηχανολόγος Μηχανικός

Ψηφιακά υπογεγραμμένο από ΕΡΑΜΕΙΝΟΝΔΑΣ ΤΟΤΙΔΗΣ
Ημερομηνία: 2019.11.12 14:07:15 EET
Αίτια: ΑΚΡΙΒΕΣ ΑΝΤΙΓΡΑΦΟ