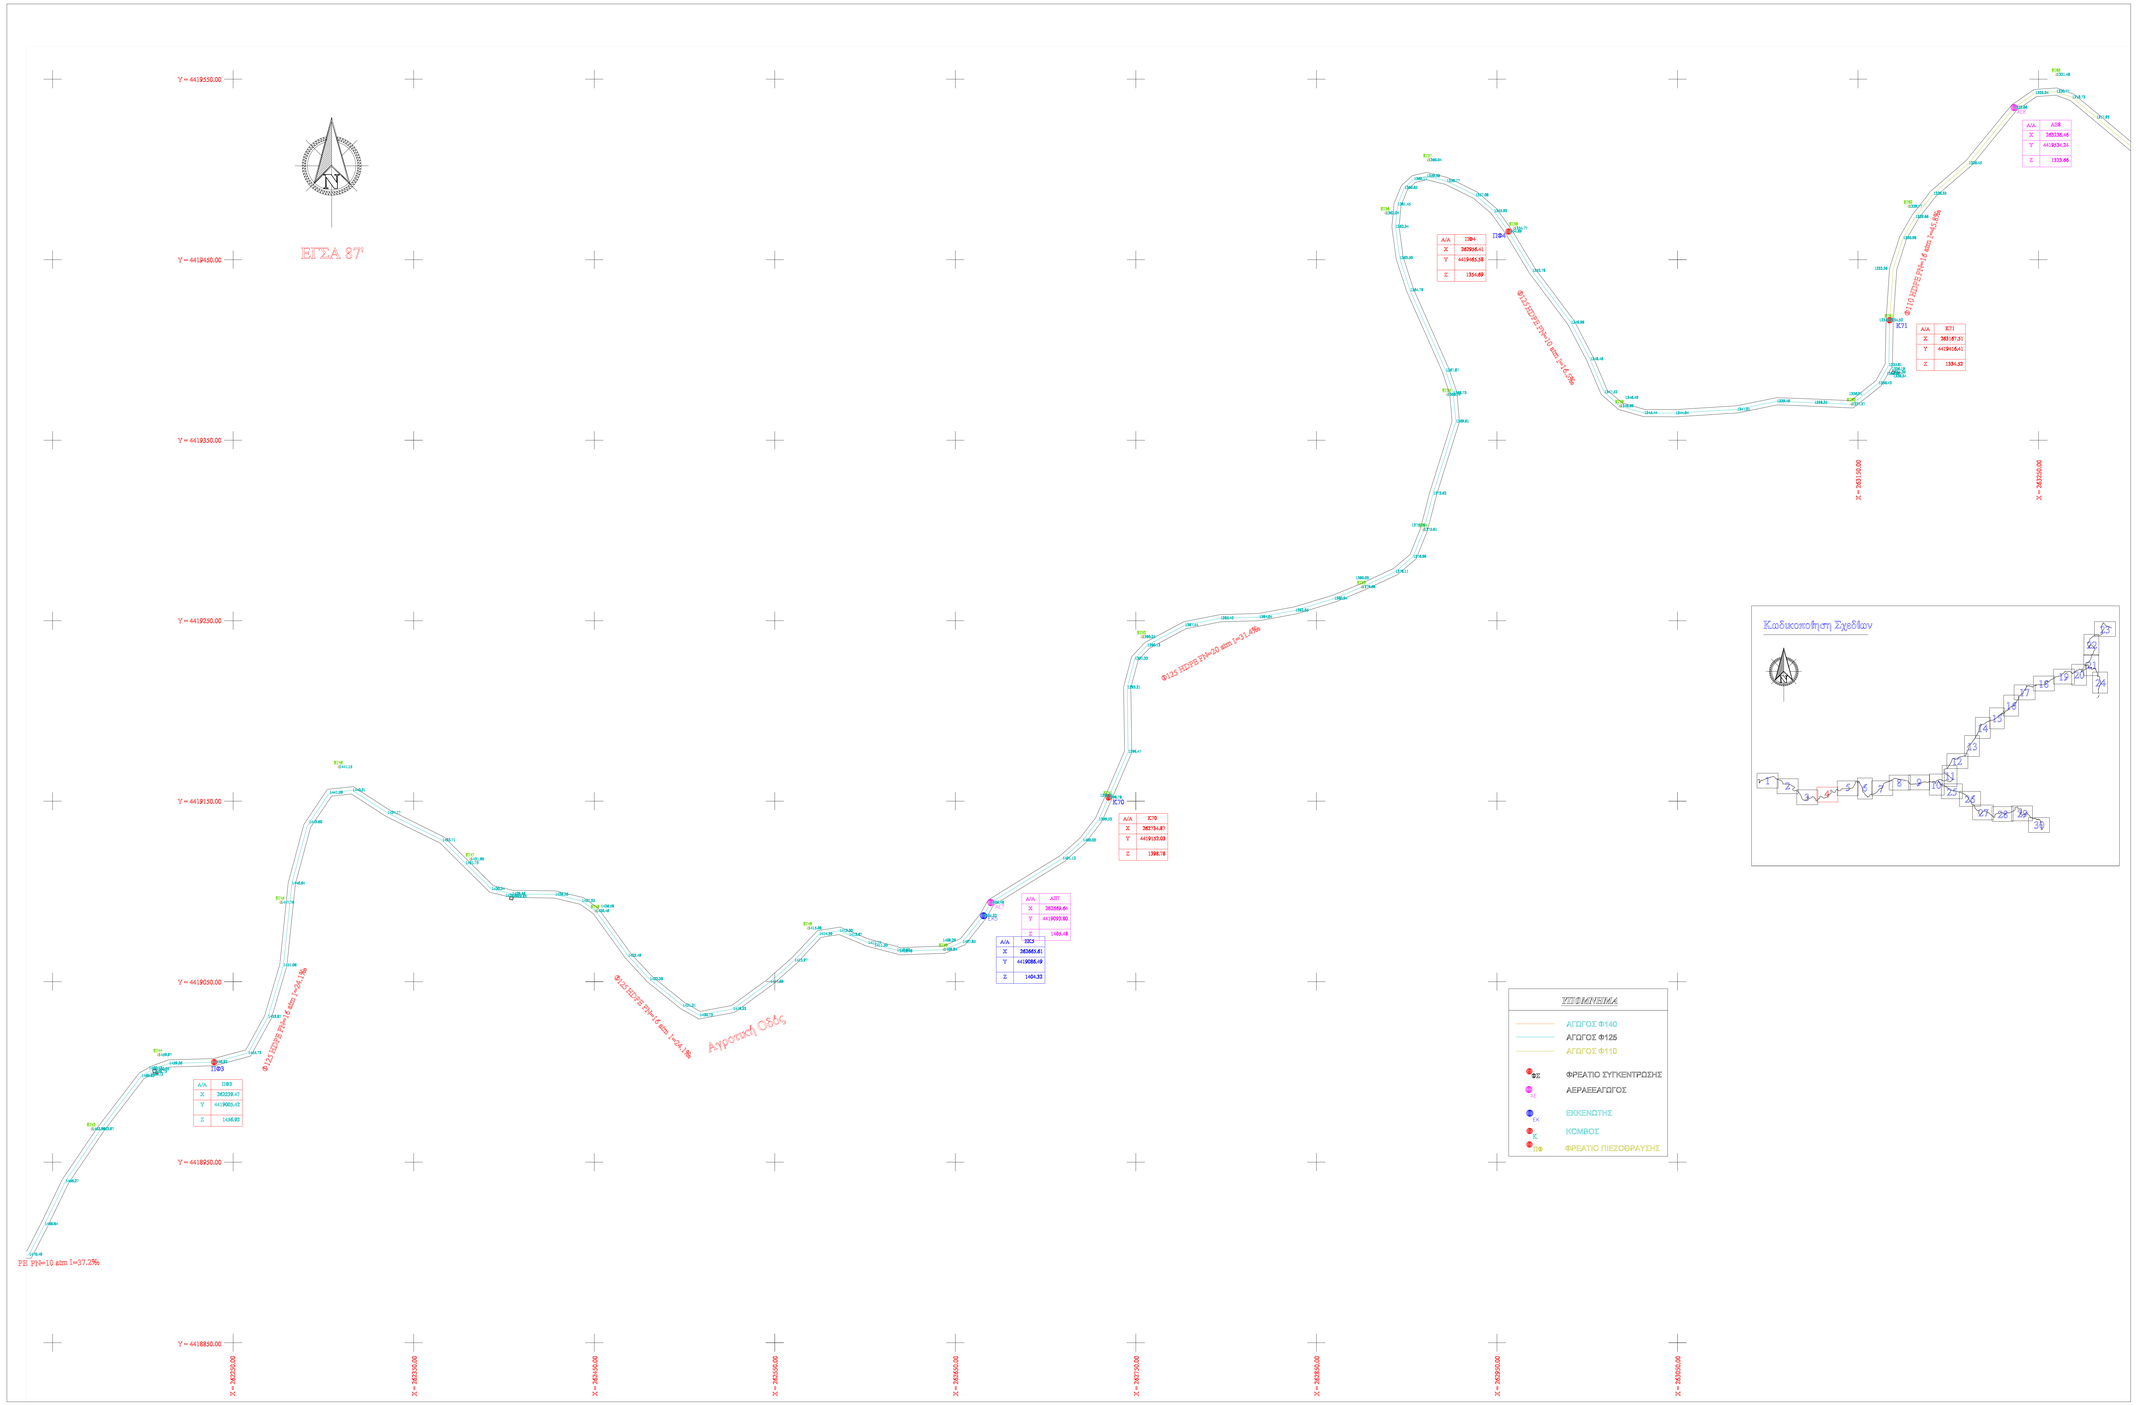

ΕΛΛΗΝΙΚΗ ΔΗΜΟΚΡΑΤΙΑ
ΠΕΡΙΦΕΡΕΙΑΚΗ ΕΝΟΤΗΤΑ ΓΡΕΒΕΝΩΝ
Δ.Ε.Υ.Α. ΓΡΕΒΕΝΩΝ

μελέτη έργο

ΜΕΛΕΤΗ ΥΔΡΕΥΣΗΣ ΟΙΚΙΣΜΩΝ ΚΗΠΟΥΡΕΙΟΥ, ΠΡΙΟΝΙΩΝ, ΠΗΓΑΔΙΤΣΑΣ ΚΑΙ ΣΙΤΑΡΑ

ΥΔΡΑΥΛΙΚΗ ΜΕΛΕΤΗ

ΟΡΙΖΟΝΤΙΟΓΡΑΦΙΑ ΑΓΩΓΩΝ ΣΧΕΔΙΟ 4 ΑΠΟ 30

ΟΚΤΩΒΡΙΟΣ 2018 - κόπια Α

κλίμακα 1/1.000

αριθμός σχεδίου Υ-1.4

συντάχθηκε	ελέγχθηκε	εγκρίθηκε & θεωρήθηκε
Σ.	Ο.	Δ.
Συντάκτης	Επιβλέπων	Δντής Υπ. Υπηρεσιών της ΔΕΥΑΓ

Ποιός Θεόδωρος
Μηχανολόγος Μηχανικός

Ψηφιακά υπογεγραμμένο από ΕΡΑΜΕΙΝΟΝΔΑΣ ΤΟΠΙΔΗΣ
Ημερομηνία: 2019.11.12 14:06:33
Αιτία: ΑΚΡΙΒΕΣ ΑΝΤΙΓΡΑΦΟ

Τοπίδης Επαμεινώνδας
Πολιτικός Μηχανικός

Τοπίδης Επαμεινώνδας
Πολιτικός Μηχανικός

Τοπίδης Επαμεινώνδας
Πολιτικός Μηχανικός