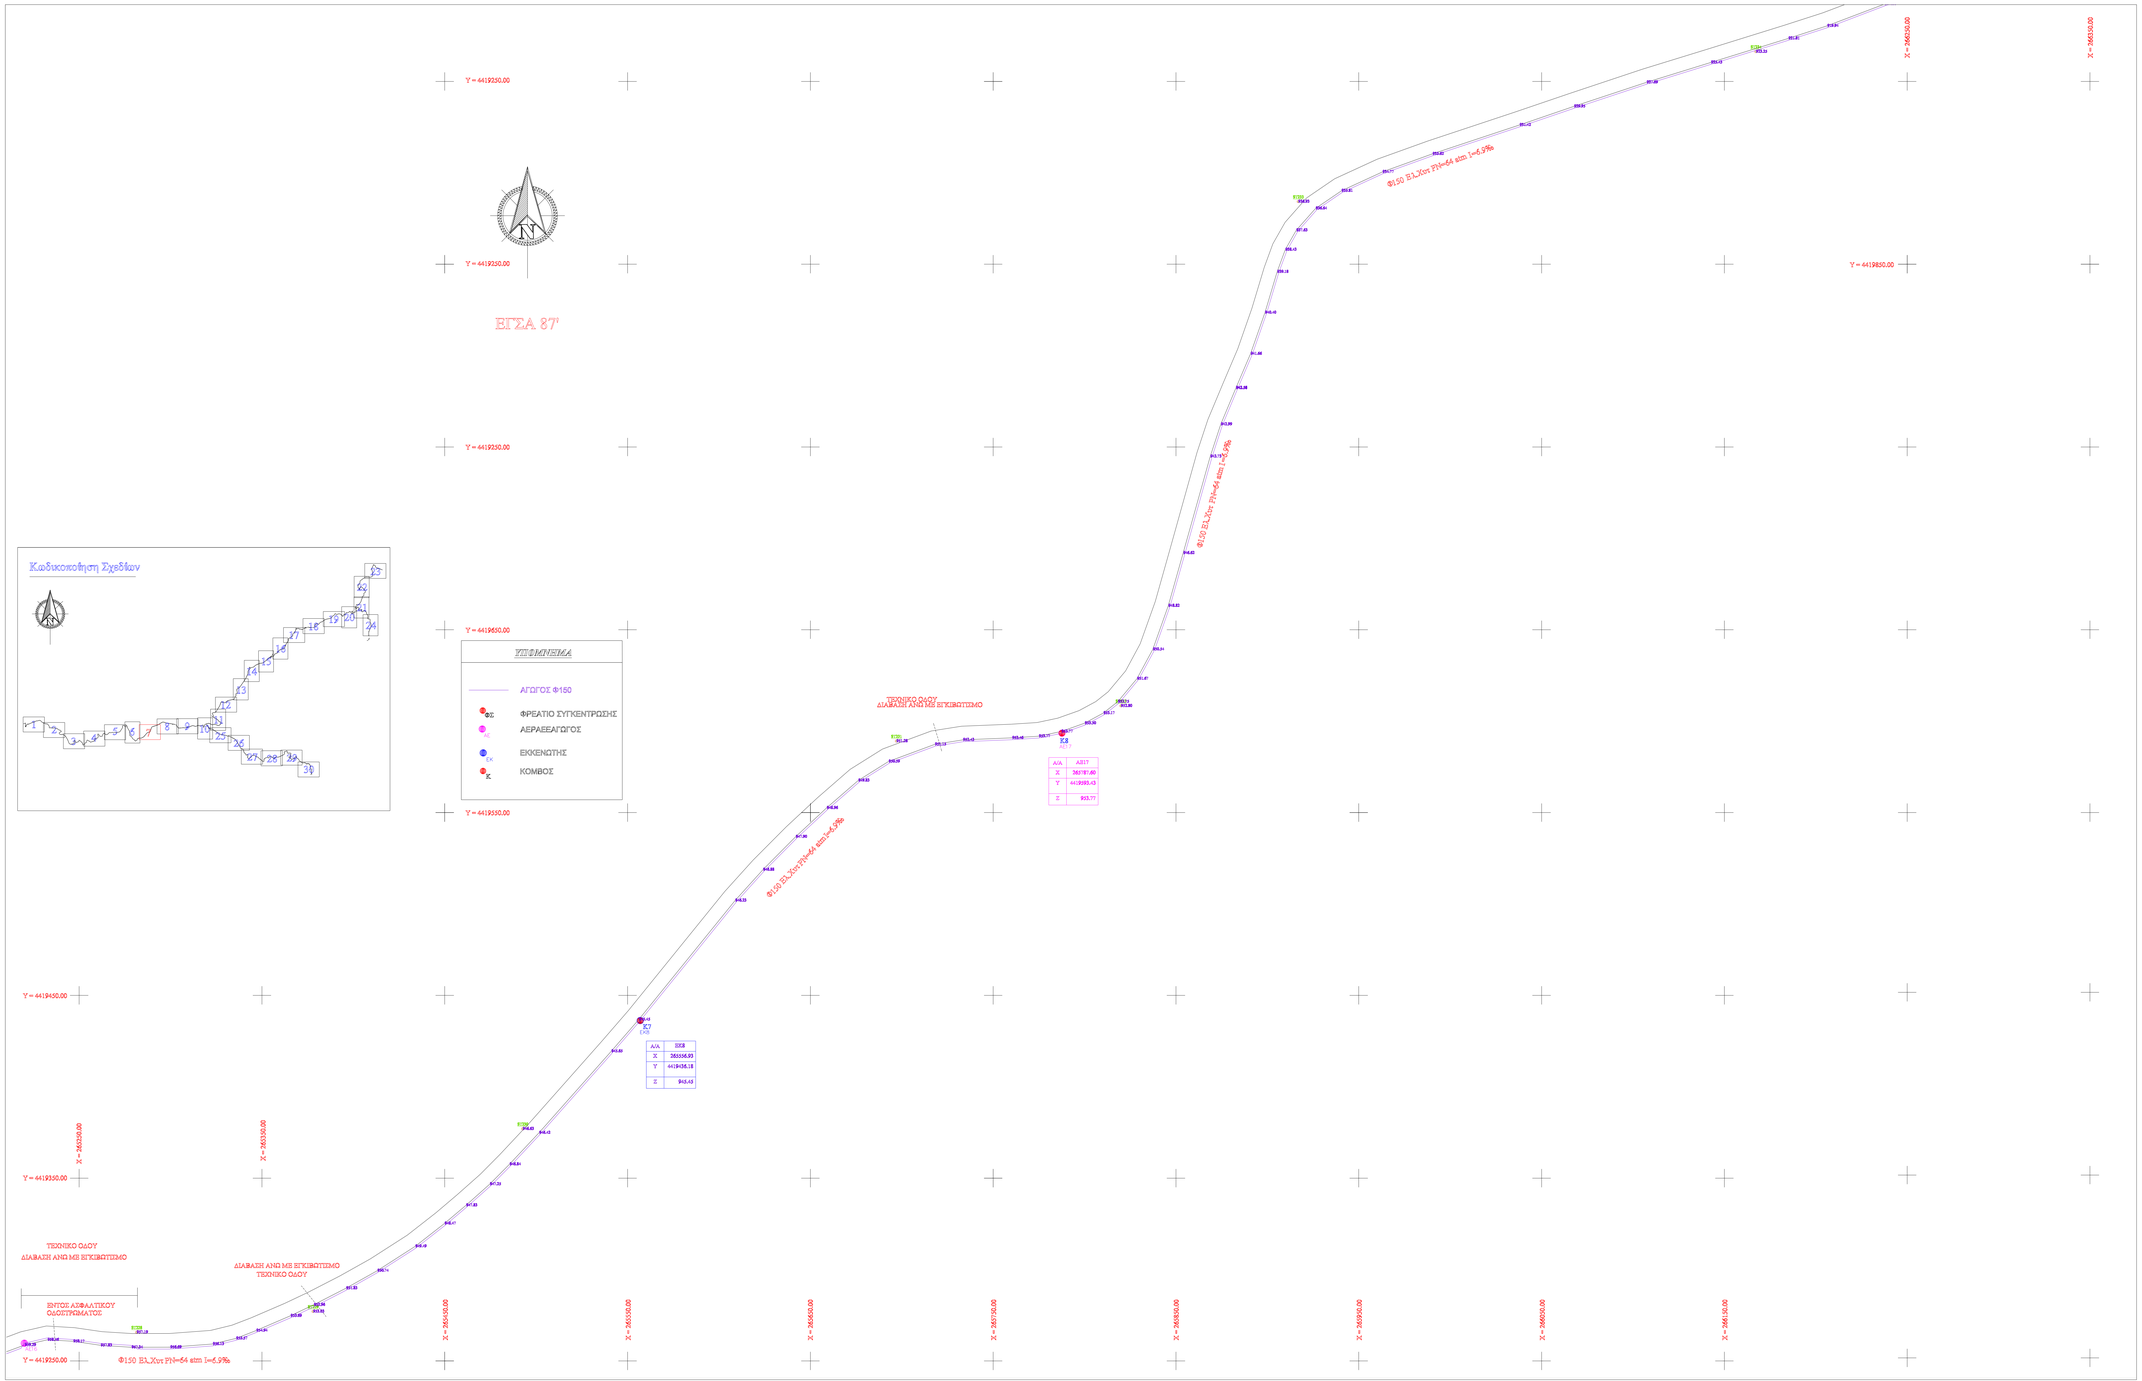

ΕΛΛΗΝΙΚΗ ΔΗΜΟΚΡΑΤΙΑ
ΠΕΡΙΦΕΡΕΙΑΚΗ ΕΝΟΤΗΤΑ ΓΡΕΒΕΝΩΝ
Δ.Ε.Υ.Α. ΓΡΕΒΕΝΩΝ

μελέτη έργο

ΜΕΛΕΤΗ ΥΔΡΕΥΣΗΣ ΟΙΚΙΣΜΩΝ ΚΗΠΟΥΡΕΙΟΥ, ΠΡΙΟΝΙΩΝ, ΠΗΓΑΔΙΤΣΑΣ ΚΑΙ ΣΙΤΑΡΑ

ΥΔΡΑΥΛΙΚΗ ΜΕΛΕΤΗ

ΟΡΙΖΟΝΤΙΟΓΡΑΦΙΑ ΑΓΩΓΩΝ ΣΧΕΔΙΟ 7 ΑΠΟ 30

ΟΚΤΩΒΡΙΟΣ 2018 - έκδοση Α

κλίμακα 1/1.000

αριθμός σχεδίου Υ-1.7

συντάχθηκε	ελέγχθηκε	εγκρίθηκε & θεωρήθηκε
Ο Συντάξας	Ο Επιβλέπων	Ο Διευθ. Τεχ. Υπηρεσιών της Δ.Ε.Υ.Α.Γ
Τσιτίδης Επαμεινώνδας Πολιτικός Μηχανικός	Τσιτίδης Επαμεινώνδας Πολιτικός Μηχανικός	Τσιτίδης Επαμεινώνδας Πολιτικός Μηχανικός

Πούλιος Θεόδωρος
Μηχανολόγος Μηχανικός

Ψηφιακά υπογεγραμμένο από ΕΡΑΜΕΙΝΟΝΔΑΣ ΤΣΙΤΙΔΗΣ
Ημερομηνία: 2019.11.12 14:10:32 EET
Αιτία: ΑΚΡΙΒΕΣ ΑΝΤΙΓΡΑΦΟ