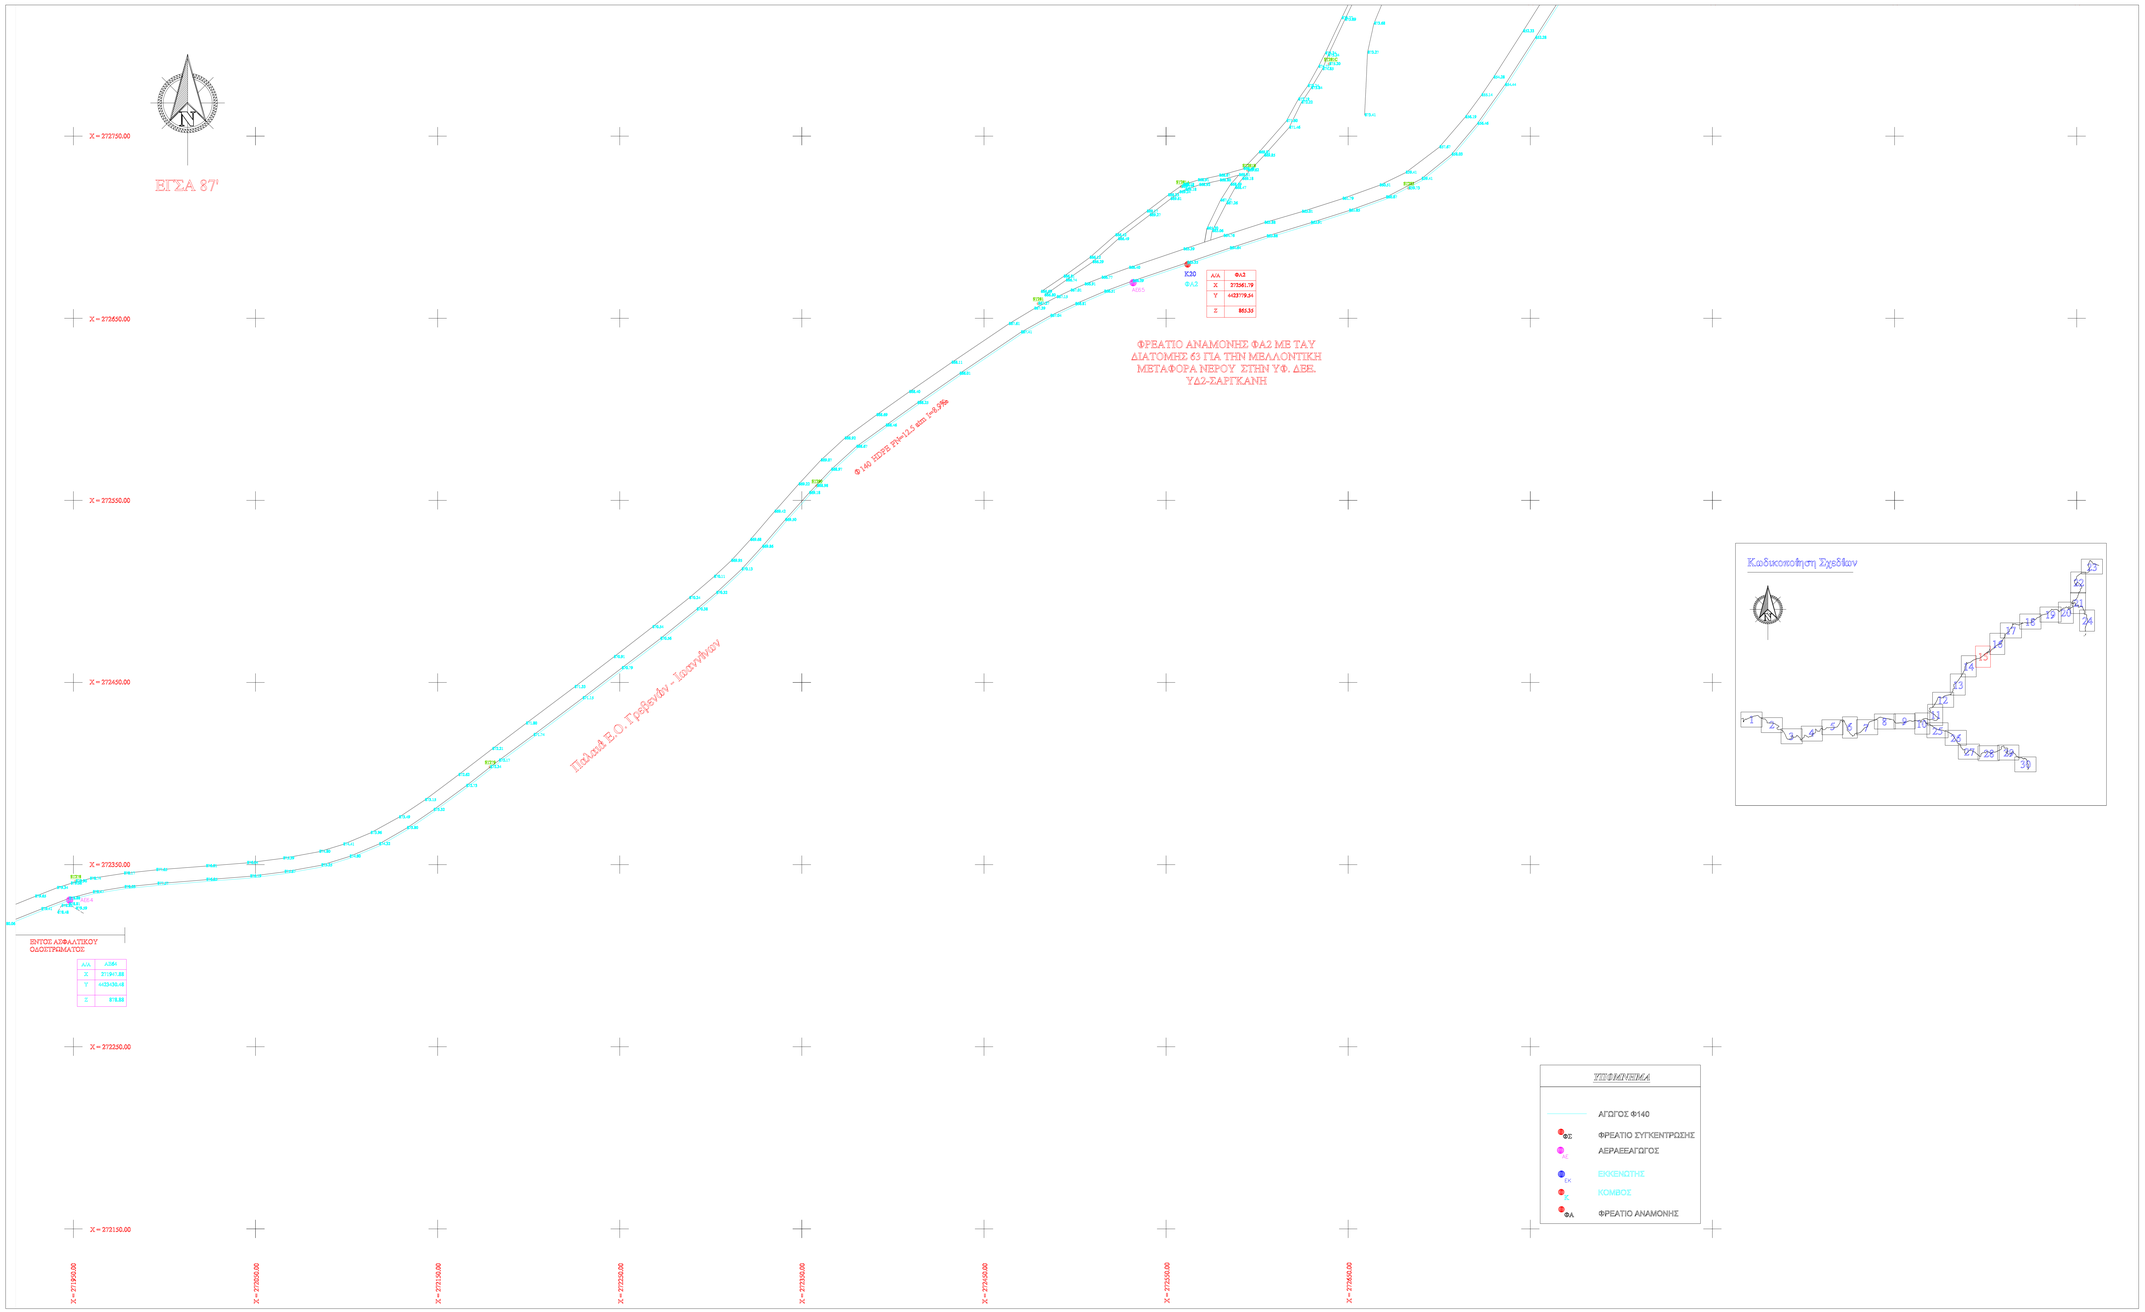

ΕΛΛΗΝΙΚΗ ΔΗΜΟΚΡΑΤΙΑ
ΠΕΡΙΦΕΡΕΙΑΚΗ ΕΝΟΤΗΤΑ ΓΡΕΒΕΝΩΝ
Δ.Ε.Υ.Α. ΓΡΕΒΕΝΩΝ

ΜΕΛΕΤΗ ΥΔΡΕΥΣΗΣ ΟΙΚΙΣΜΩΝ ΚΗΠΟΥΡΕΙΟΥ, ΠΡΙΟΝΙΩΝ, ΠΗΓΑΔΙΤΣΑΣ ΚΑΙ ΣΙΤΑΡΑ

ΥΔΡΑΥΛΙΚΗ ΜΕΛΕΤΗ

μελέτη | έργο

ΟΡΙΖΟΝΤΙΟΓΡΑΦΙΑ ΑΓΩΓΩΝ ΣΧΕΔΙΟ 15 ΑΠΟ 30

κλίμακα **1/1.000** | αριθμός σχεδίου **Υ-1.15**

συντάχθηκε	ελέγχθηκε	εγκρίθηκε & θεωρήθηκε
Ο Συντάξας	Ο Επιβλέπων	Δ/ντής Τής Υπηρεσίας της ΔΕΥΑΓ

Ποίλιος Θεόδωρος
Μηχανολόγος Μηχανικός

Ψηφιακά υπογεγραμμένο από
ΕΡΑΜΕΙΝΟΝΔΑΣ ΤΟΤΙΟΣ
Ημερομηνία: 2019.11.12 13:02:24
EET
Αιτία: ΑΚΡΙΒΕΣ ΑΝΤΙΓΡΑΦΟ

Τοτίδης Επαμεινώνδας
Πολιτικός Μηχανικός

Τοτίδης Επαμεινώνδας
Πολιτικός Μηχανικός

Τοτίδης Επαμεινώνδας
Πολιτικός Μηχανικός

ΟΚΤΩΒΡΙΟΣ 2019 - Εκδοση Α