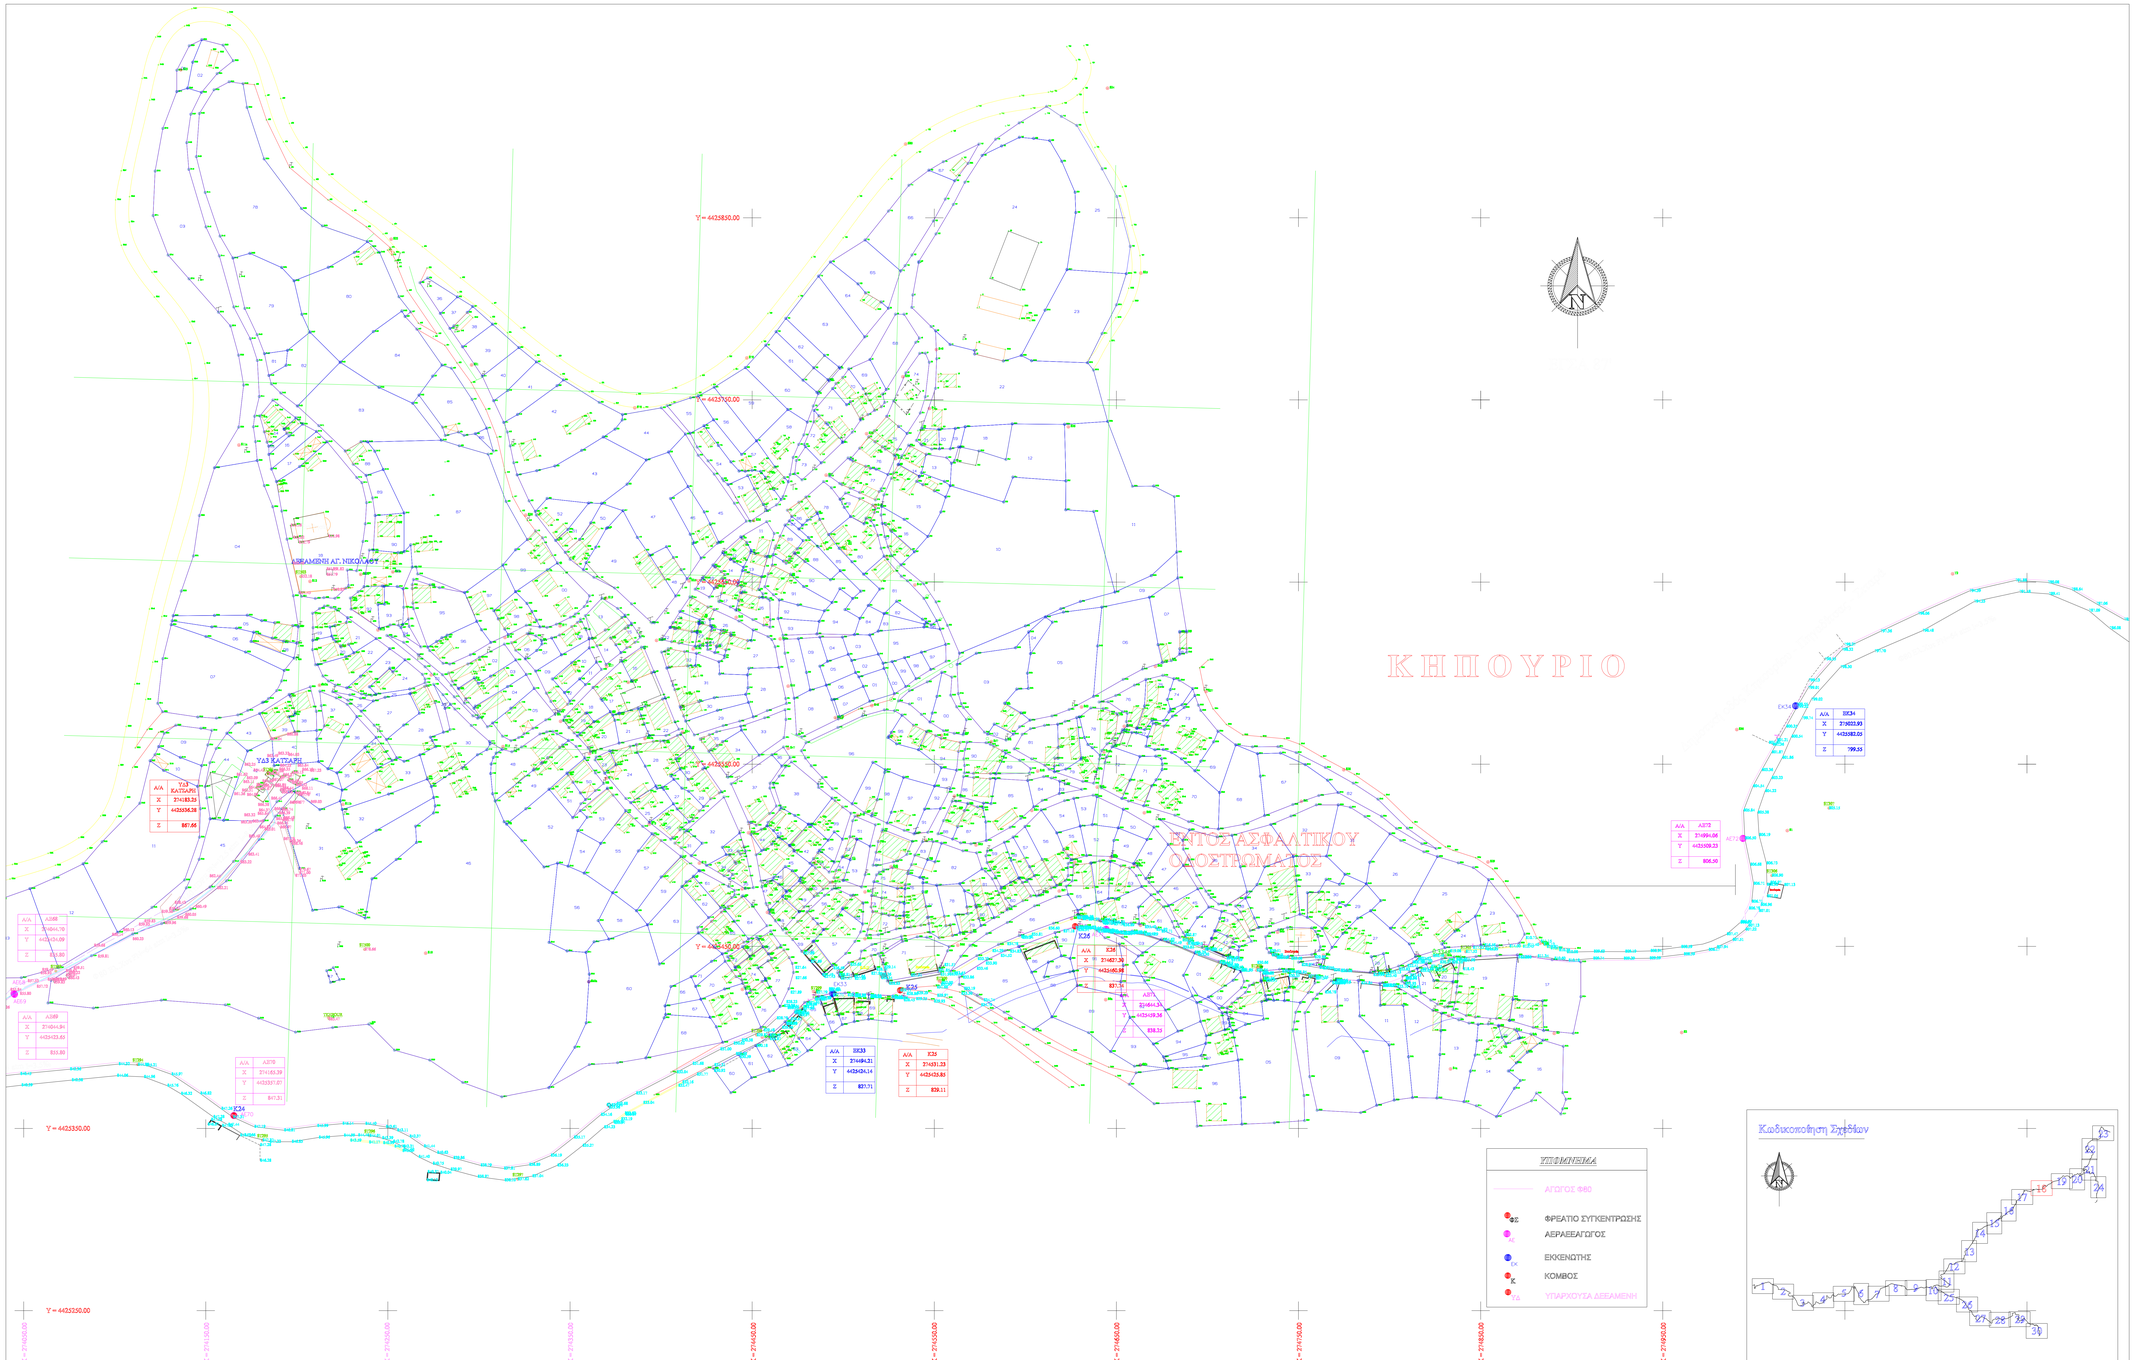

ΕΛΛΗΝΙΚΗ ΔΗΜΟΚΡΑΤΙΑ
ΠΕΡΙΦΕΡΕΙΑΚΗ ΕΝΟΤΗΤΑ ΓΡΕΒΕΝΩΝ
Δ.Ε.Υ.Α. ΓΡΕΒΕΝΩΝ

έργο

ΜΕΛΕΤΗ ΥΔΡΕΥΣΗΣ ΟΙΚΙΣΜΩΝ ΚΗΠΟΥΡΕΙΟΥ, ΠΡΙΟΝΙΩΝ, ΠΗΓΑΔΙΤΣΑΣ ΚΑΙ ΣΙΤΑΡΑ

μελέτη

ΥΔΡΑΥΛΙΚΗ ΜΕΛΕΤΗ

ΟΡΙΖΟΝΤΙΟΓΡΑΦΙΑ ΑΓΩΓΩΝ ΣΧΕΔΙΟ 18 ΑΠΟ 30

ΟΚΤΩΒΡΙΟΣ 2018 - έκδοση Α

κλίμακα 1/1.000

αριθμός σχεδίου Υ-1.18

συντάχθηκε	ελέγχθηκε	εγκρίθηκε & θεωρήθηκε
Ο Συντάξας	Ο Επιβλέπων	Ο/Η Προϊστ/νος Τεχ. Δ/νσης Υπηρεσίας Τεχ. Δ/ντος
Τσιτίδης Επαμεινώνδας	Πούλιος Θεόδωρος	Τσιτίδης Επαμεινώνδας
Πολιτικός Μηχανικός	Μηχανολόγος Μηχανικός	Πολιτικός Μηχανικός

Ψηφιακά υπογεγραμμένο από ΕΡΑΜΕΙΝΟΝΔΑΣ ΤΟΤΙΔΗΣ
Ημερομηνία: 2019.11.12 13:38:35 EET
Αιτία: ΑΚΡΙΒΕΣ ΑΝΤΙΓΡΑΦΟ