

ΕΓΣΑ 87'

Παράρ. Ε.Ο. Γρεβενών - Ιωαννίνων


ΕΝΤΟΣ ΑΣΦΑΛΤΙΚΟΥ ΟΔΟΣΤΡΩΜΑΤΟΣ

X = 271150.00


A/A	B/C/D
X	271178.88
Y	4422630.03
Z	925.93

A/A	A502
X	270866.03
Y	4422153.83
Z	933.09

A/A	1201.0
X	270683.07
Y	4421789.87
Z	918.87

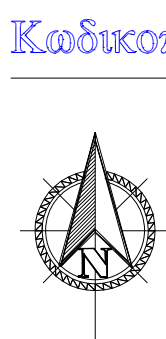

Κωδικοποίηση Σχεδίων

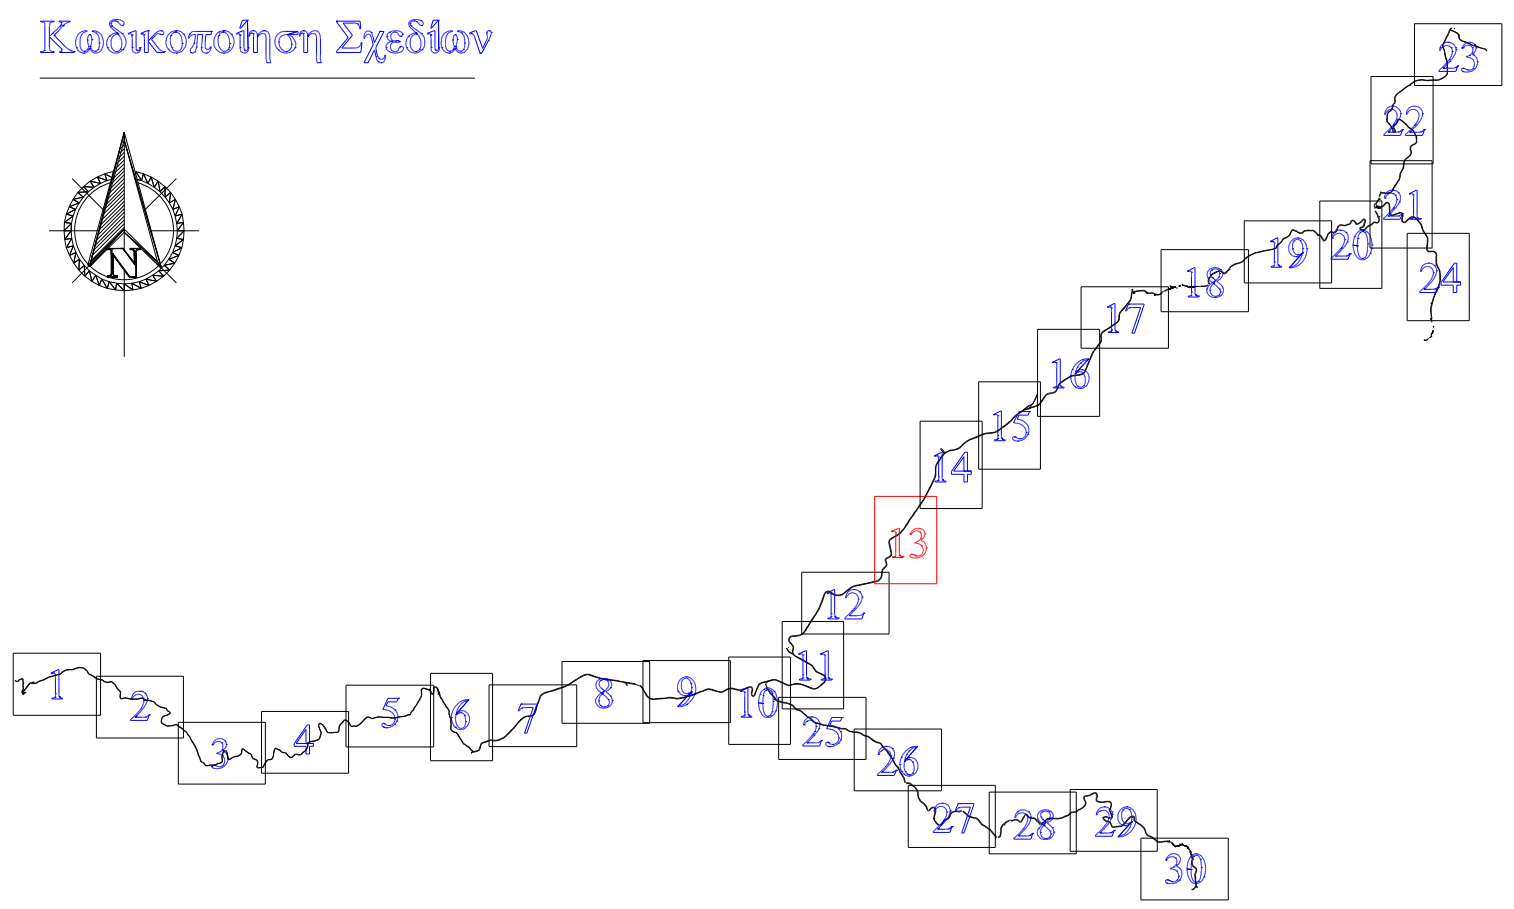

ΤΕΧΝΙΚΟ ΘΑΛΥ ΔΙΑΒΑΣΗ ΑΝΘ ΜΕ ΕΠΚΙΒΩΤΙΣΜΟ

ΕΝΤΟΣ ΑΣΦΑΛΤΙΚΟΥ ΟΔΟΣΤΡΩΜΑΤΟΣ

ΥΠΟΜΟΝΗΜΑ

- ΑΓΩΓΟΣ Φ125
- ΑΓΩΓΟΣ Φ110
- ΦΣ ΦΡΕΑΤΙΟ ΣΥΓΚΕΝΤΡΩΣΗΣ
- ΑΕ ΑΕΡΑΕΞΑΓΩΓΟΣ
- ΕΚ ΕΓΚΕΝΩΤΗΣ
- ΚΟΜΒΟΣ
- ΠΦ ΦΡΑΓΙΟ ΠΙΕΣΘΡΑΥΣΗΣ

ΕΛΛΗΝΙΚΗ ΔΗΜΟΚΡΑΤΙΑ
ΠΕΡΙΦΕΡΕΙΑΚΗ ΕΝΟΤΗΤΑ ΓΡΕΒΕΝΩΝ
Δ.Ε.Υ.Α. ΓΡΕΒΕΝΩΝ



ΜΕΛΕΤΗ ΥΔΡΕΥΣΗΣ ΟΙΚΙΣΜΩΝ ΚΗΠΟΥΡΕΙΟΥ,
ΠΡΙΟΝΙΩΝ, ΠΗΓΑΔΙΤΣΑΣ ΚΑΙ ΣΙΤΑΡΑ

ΥΔΡΑΥΛΙΚΗ ΜΕΛΕΤΗ

ΟΡΙΖΟΝΤΙΟΓΡΑΦΙΑ ΑΓΩΓΩΝ ΣΧΕΔΙΟ 13 ΑΠΟ 30

αριθμός σχεδίου Υ-1.13

κλίμακα 1/1.000

συντάχθηκε
συντάκτης

ελέγχθηκε
Επιβλέπων

εγκρίθηκε & θεωρήθηκε
Διευτ. Τεχ.
Υπηρεσιών της ΔΕΥΑΓ

Πάυλος Θεόδωρος
Μηχανικός Μηχανικός

Τοπικός Επαγγελματίας
Τοπικός Μηχανικός

Τοπικός Επαγγελματίας
Τοπικός Μηχανικός

Τοπικός Επαγγελματίας
Τοπικός Μηχανικός

ΟΚΤΩΒΡΙΟΣ 2018 - έκδοση Α

μελέτη έργο