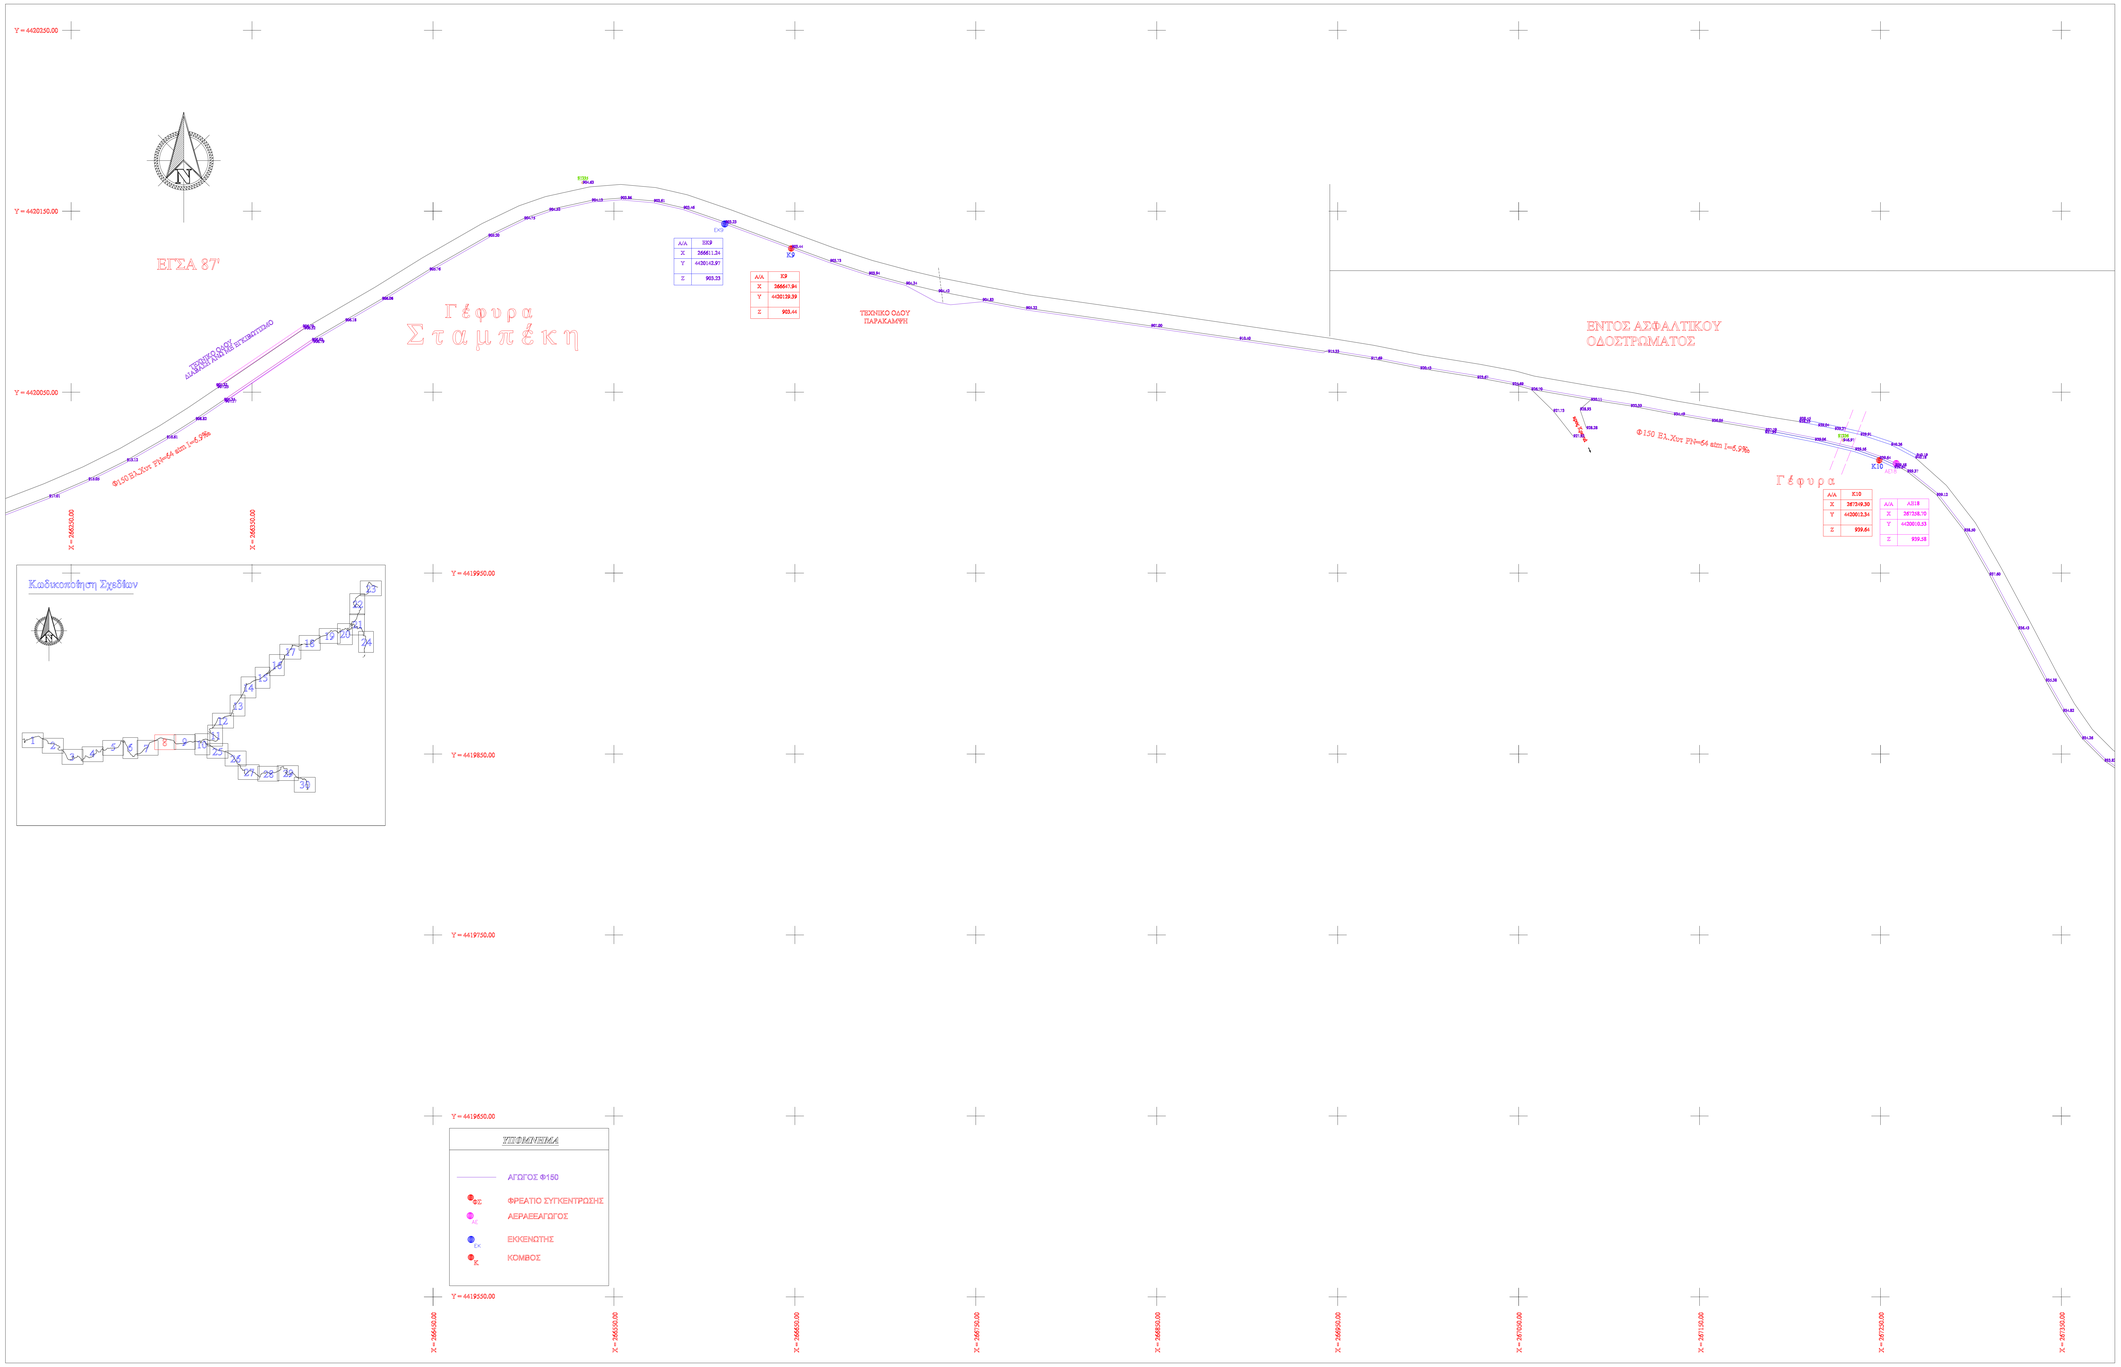

μελέτη έργο

ΕΛΛΗΝΙΚΗ ΔΗΜΟΚΡΑΤΙΑ
ΠΕΡΙΦΕΡΕΙΑΚΗ ΕΝΟΤΗΤΑ ΓΡΕΒΕΝΩΝ
Δ.Ε.Υ.Α. ΓΡΕΒΕΝΩΝ

ΜΕΛΕΤΗ ΥΔΡΕΥΣΗΣ ΟΙΚΙΣΜΩΝ ΚΗΠΟΥΡΕΙΟΥ, ΠΡΙΟΝΙΩΝ, ΠΗΓΑΔΙΤΣΑΣ ΚΑΙ ΣΙΤΑΡΑ

ΥΔΡΑΥΛΙΚΗ ΜΕΛΕΤΗ

ΟΡΙΖΟΝΤΙΟΓΡΑΦΙΑ ΑΓΩΓΩΝ ΣΧΕΔΙΟ 8 ΑΠΟ 30

κλίμακα 1/1.000

αριθμός σχεδίου Υ-1.8

συντάχθηκε
Συντάξας

ελέγχθηκε
Επιβλέπουσας

εγκρίθηκε & θεωρήθηκε
Δνντής Τεχ. Υπηρεσιών της ΔΕΥΑΓ

Ποιόλος Θεόδωρος
Μηχανικός Μηχανικός

Ψηφιακά υπογεγραμμένο από
ΕΡΑΜΕΙΝΟΝΔΑΣ ΤΟΤΙΟΣ
Ημερομηνία: 2019.11.12 14:11:15 EET
Αιτία: ΑΚΡΙΒΕΣ ΑΝΤΙΓΡΑΦΟ

Τοπίδης Επιμεινώνδας
Πολιτικός Μηχανικός

Τοπίδης Επιμεινώνδας
Πολιτικός Μηχανικός

Τοπίδης Επιμεινώνδας
Πολιτικός Μηχανικός

ΟΚΤΩΒΡΙΟΣ 2018 - ιδιδοση Α