
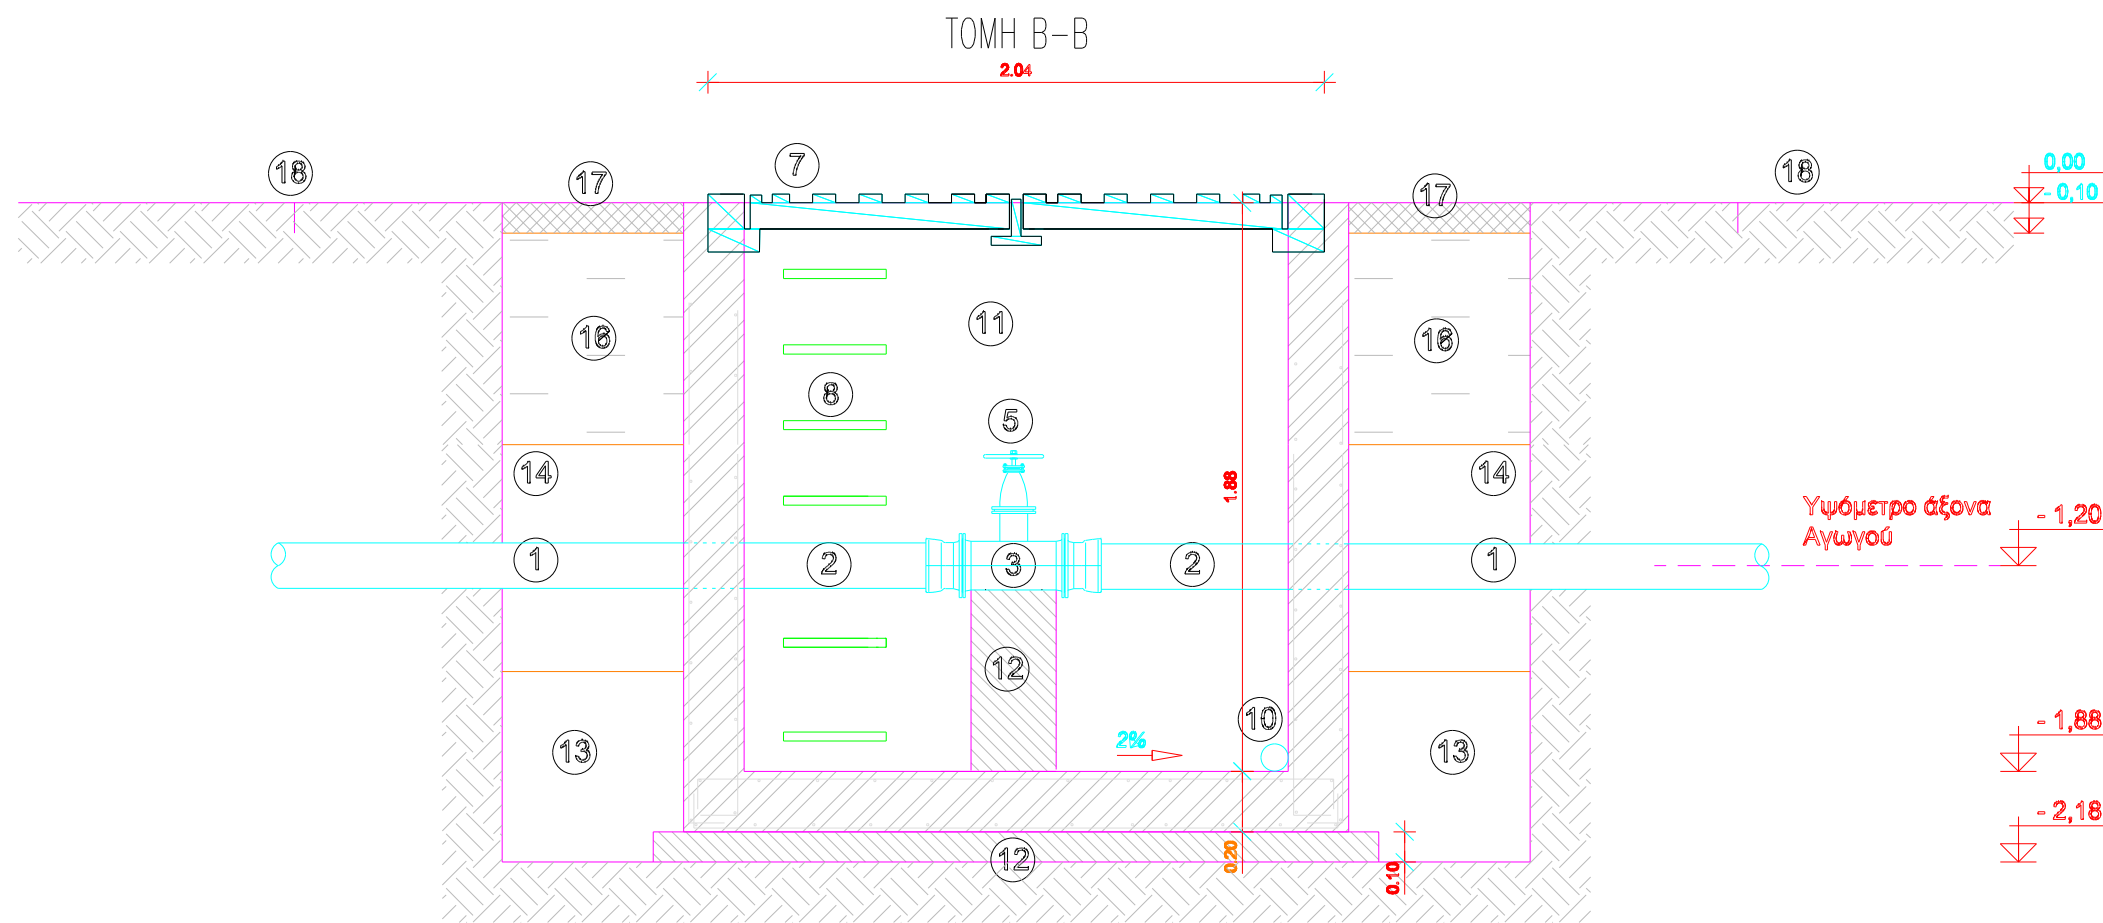


κλίμακα 1/25	αριθμός σχεδίου Y-4.7
συντάχθηκε Ο - Συντάξας	ελέγχθηκε Ο - Μελετητής
	εγκρίθηκε & θεωρήθηκε Ο - Διπλής Τεχ. Υπηρεσιών της ΔΕΥΑΓ
	Πούλιος Θεόδωρος Μηχανολόγος Μηχανικός
Τοπίδης Επαμεινώνδας Πολιτικός Μηχανικός	Τοπίδης Επαμεινώνδας Πολιτικός Μηχανικός
	Τοπίδης Επαμεινώνδας Πολιτικός Μηχανικός

ΤΥΠΙΚΟ ΦΡΕΑΤΙΟ ΔΙΑΚΛΑΔΩΣΗΣ - ΑΝΑΜΟΝΗΣ

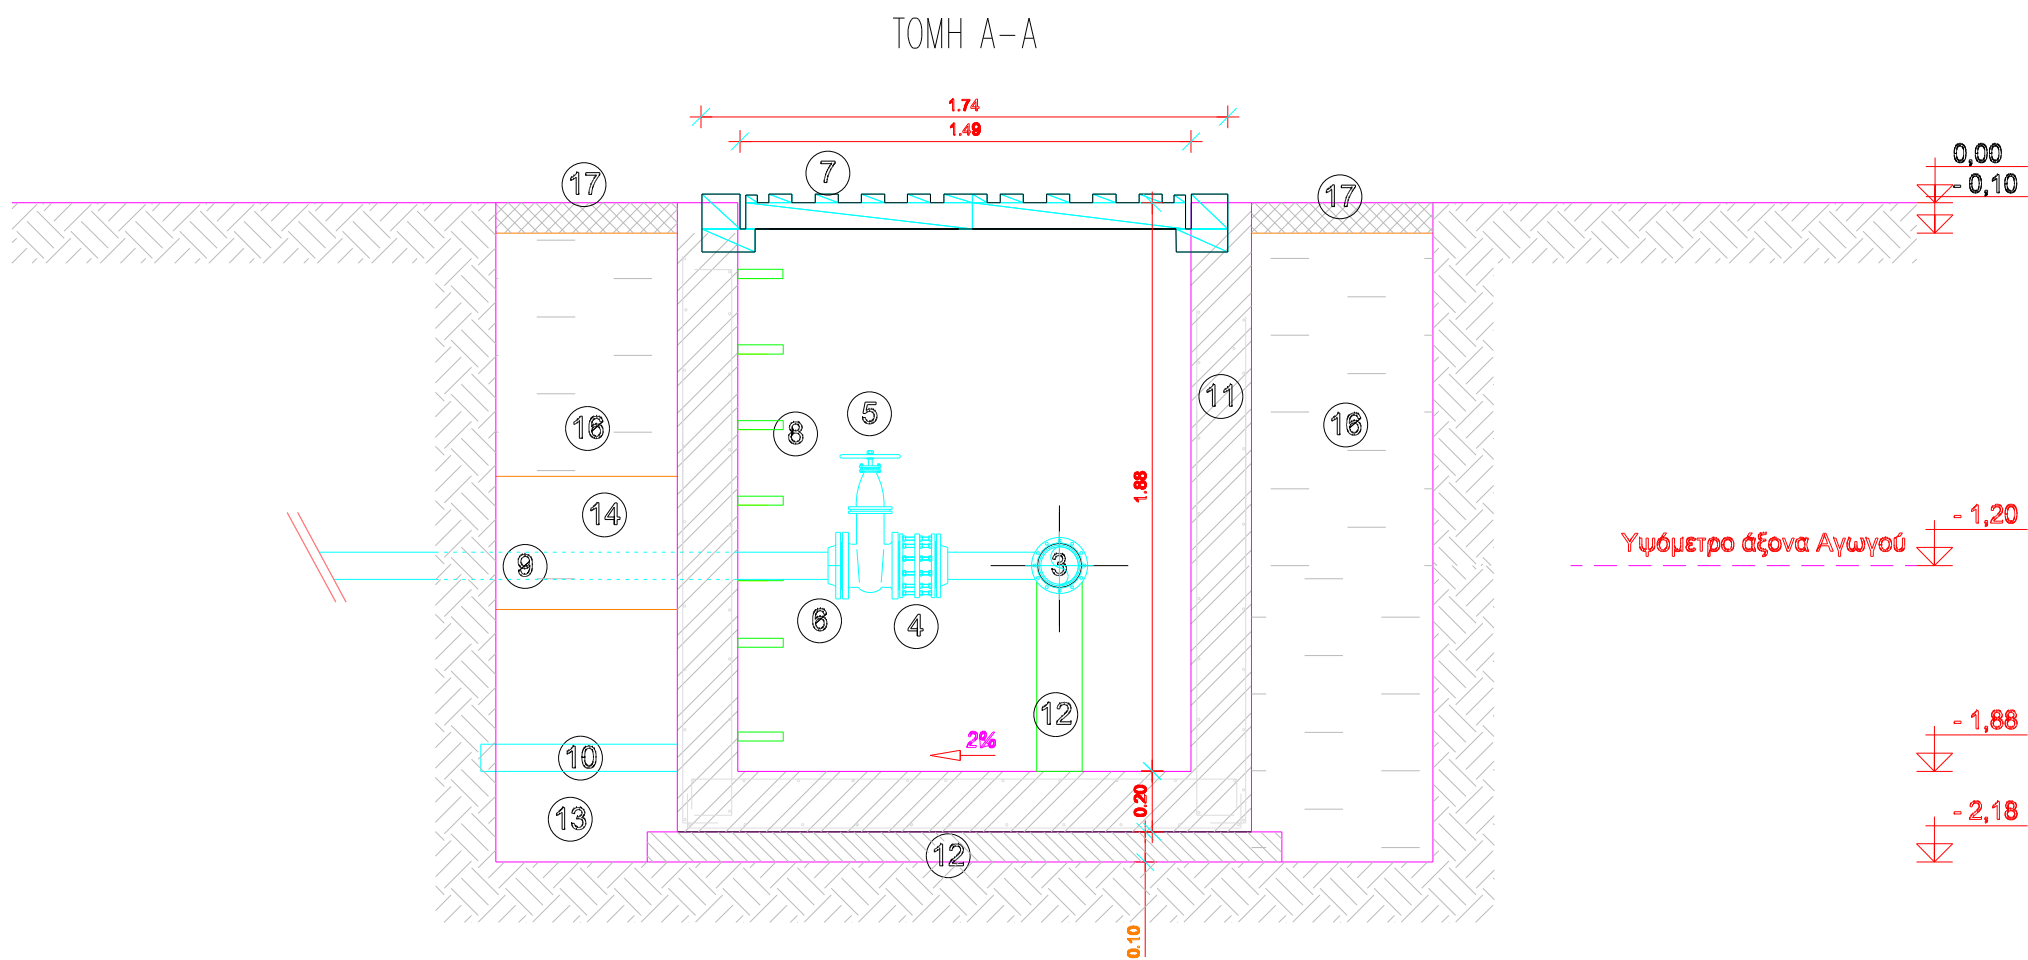

ΟΠΛΑΣΜΟΣ Φ10/20 ΟΡΙΖΟΝΤΙΑ ΚΑΙ ΚΑΤΑΚΟΡΥΦΑ  
ΕΣΩΤΕΡΙΚΑ ΚΑΙ ΕΞΩΤΕΡΙΚΑ

ΣΕ ΠΕΡΙΠΤΩΣΗ ΚΑΤΑΣΚΕΥΗΣ ΦΡΕΑΤΙΟΥ ΑΝΑΜΟΝΗΣ  
ΚΑΤΑΝΤΙ ΤΗΣ ΔΙΚΛΕΙΔΑΣ ΔΕΝ ΘΑ ΚΑΤΑΣΚΕΥΑΣΤΕΙ  
Ο ΑΓΩΓΟΣ (9)

ΥΠΟΜΝΗΜΑ

- ΑΓΩΓΟΣ ΒΑΡΥΤΗΤΑΣ ΥΠΟ ΠΙΕΣΗ
- ΕΙΔΙΚΟ ΧΥΤΟΣΩΗΡΟ ΤΕΜΑΧΙΟ ΣΥΝΑΡΜΟΤΗΣ ΜΕ ΜΗΧΑΝΙΚΟ ΣΥΝΔΕΣΜΟ ΣΥΓΚΡΑΤΗΣΗΣ
- ΧΥΤΟΣΩΗΡΟ ΤΑΥ
- ΕΞΑΡΜΟΤΗΣ
- ΔΙΚΛΕΙΔΑ
- ΕΙΔΙΚΟ ΤΕΜΑΧΙΟ ΣΥΝΑΡΜΟΤΗΣ
- ΚΑΛΥΤΗΡΙΑ ΦΡΕΑΤΙΟΥ
- ΧΥΤΟΣΩΗΡΕΣ ΒΑΘΜΙΔΕΣ
- ΑΓΩΓΟΣ ΔΙΑΚΛΑΔΩΣΗΣ
- ΣΥΡΑΓΓΙΣΤΗΡΙΟΣ ΑΓΩΓΟΣ HDPE DN50
- ΟΠΛΑΣΜΕΝΟ ΣΚΥΡΟΔΕΜΑ
- ΑΟΠΛΟ ΣΚΥΡΟΔΕΜΑ
- ΑΜΜΟΧΑΝΙΚΟ ΕΞΤΙΤΛΙΣΗΣ
- ΑΜΜΟΣ ΕΓΚΙΒΩΤΙΣΜΟΥ
- ΑΜΜΟΧΑΝΙΚΟ ΣΥΡΑΓΓΙΣΤΗΡΙΟΥ ΑΓΩΓΟΥ
- ΕΠΙΧΩΣΗ ΜΕ ΠΡΟΙΟΝΤΑ ΕΚΣΚΑΦΗΣ
- ΑΜΜΟΧΑΝΙΚΟ ΟΔΟΣΤΡΩΣΙΑΣ
- ΦΥΣΙΚΟ ΕΔΑΦΟΣ

