



ΜΕΛΕΤΗ ΥΔΡΕΥΣΗΣ ΟΙΚΙΣΜΩΝ ΚΗΠΟΥΡΕΙΟΥ,
ΠΡΙΟΝΙΩΝ, ΠΗΓΑΔΙΤΣΑΣ ΚΑΙ ΣΙΤΑΡΑ

ΥΔΡΑΥΛΙΚΗ ΜΕΛΕΤΗ

ΤΥΠΙΚΟ ΦΡΕΑΤΙΟ ΑΕΡΑΕΞΑΓΩΓΟΥ

κλίμακα 1/25	αριθμός σχεδίου Υ-4.1
συντάχθηκε -Ο- Συντάκτης	ελέγχθηκε -Ο- Μελετητής
	εγκρίθηκε & θεωρήθηκε -Ο- Διευτ. Τεχ. Υπηρεσιών της ΔΕΥΑΓ
	Παύλος Θεόδωρος Μηχανολόγος Μηχανικός
Τοπίδης Επαμεινώνδας Πολιτικός Μηχανικός	Τοπίδης Επαμεινώνδας Πολιτικός Μηχανικός
	Τοπίδης Επαμεινώνδας Πολιτικός Μηχανικός

ΤΥΠΙΚΟ ΦΡΕΑΤΙΟ ΑΕΡΑΕΞΑΓΩΓΟΥ

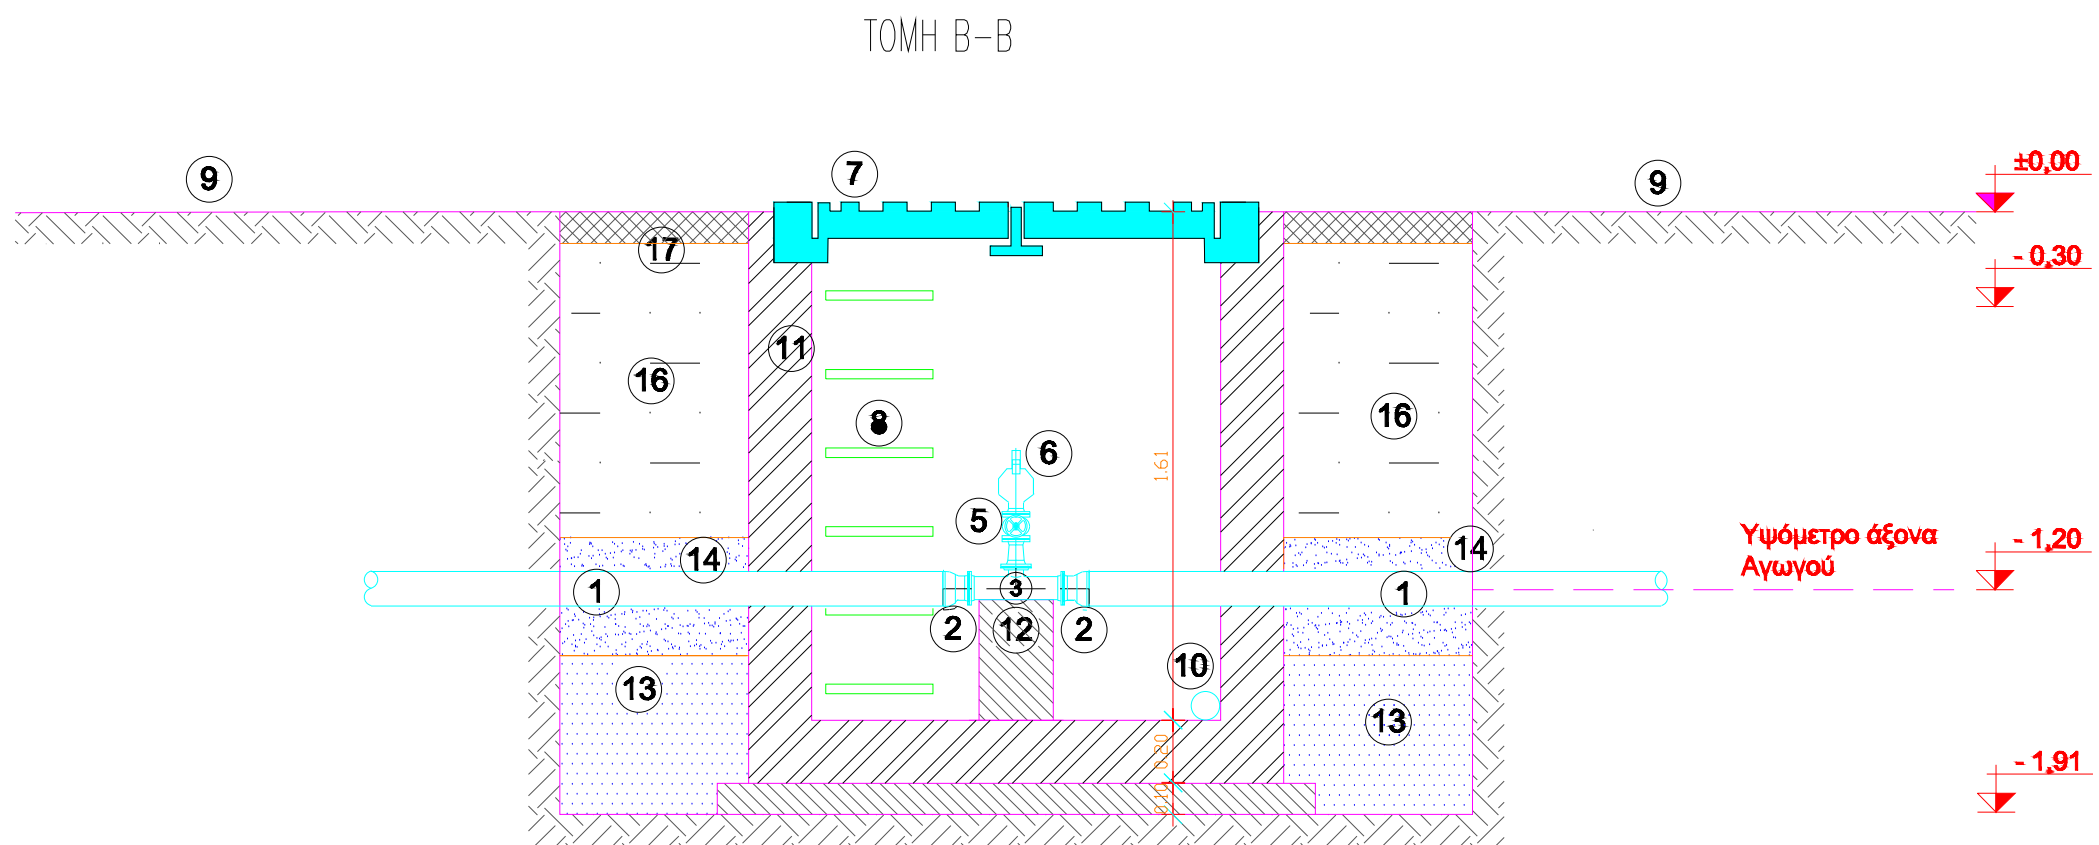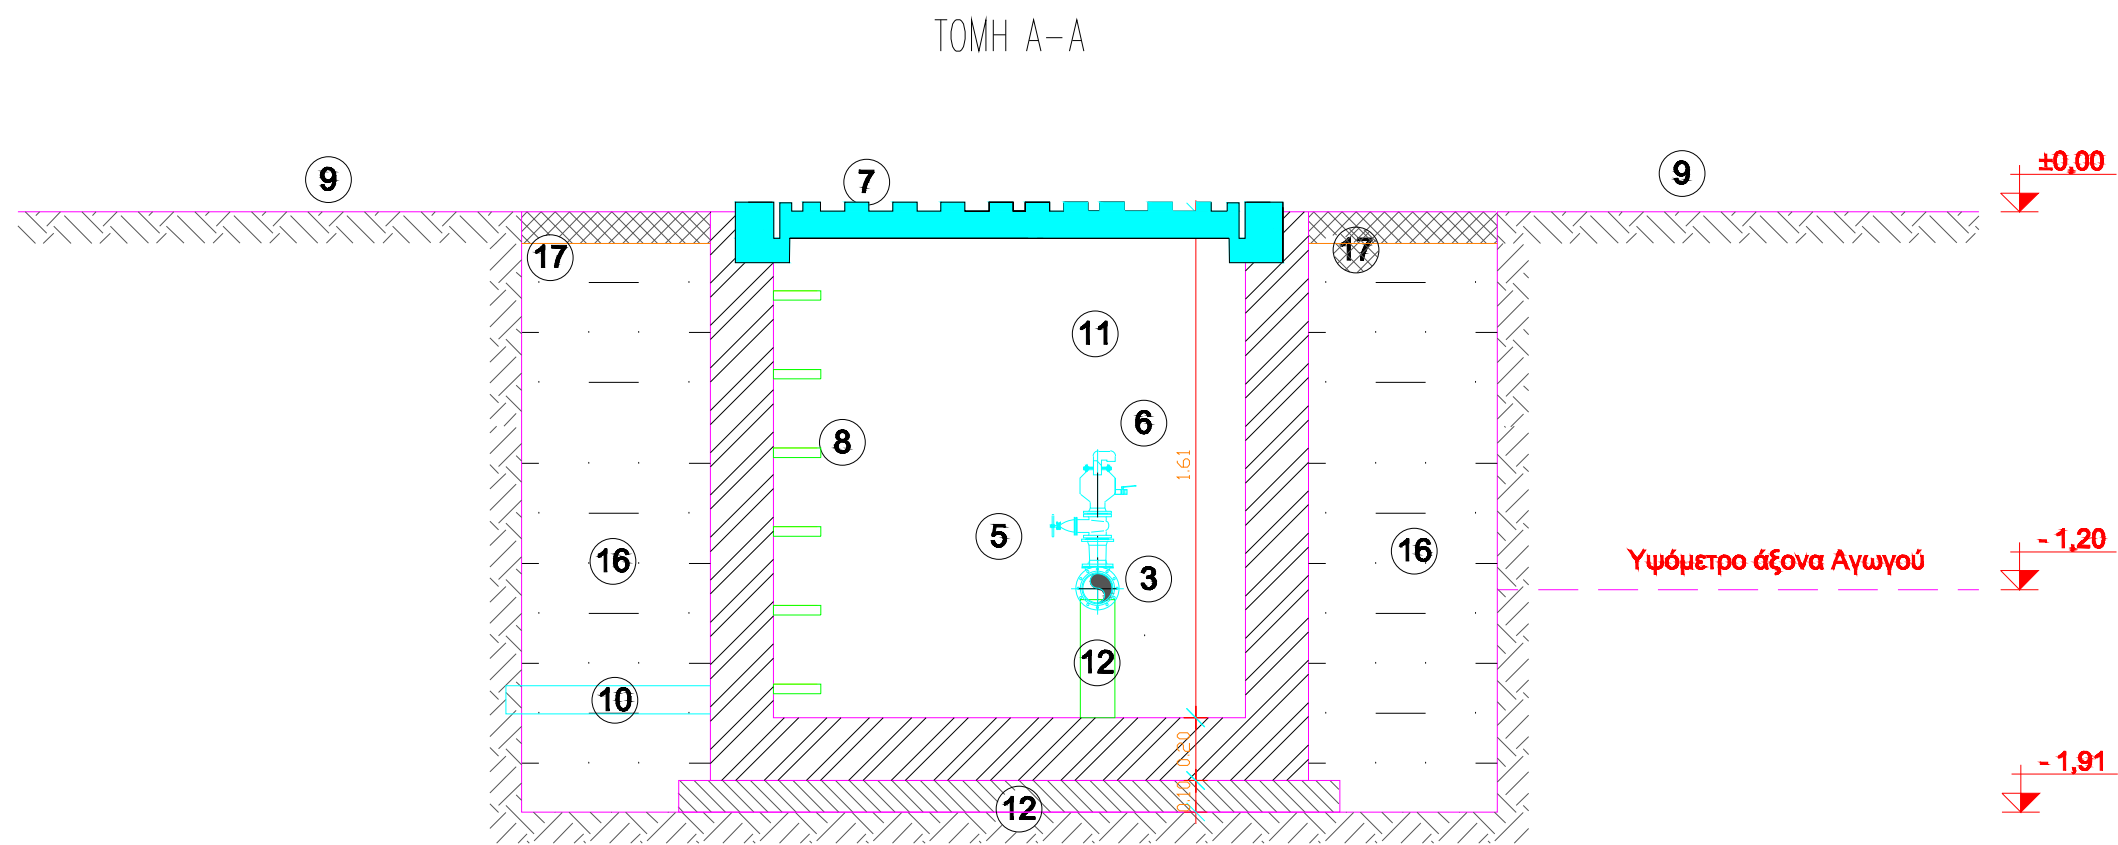

ΟΠΛΙΣΜΟΣ Φ10/20 ΟΡΙΖΟΝΤΙΑ ΚΑΙ ΚΑΤΑΚΟΡΥΦΑ
ΕΣΩΤΕΡΙΚΑ ΚΑΙ ΕΞΩΤΕΡΙΚΑ

ΓΙΑ ΑΓΩΓΟΥΣ ΜΕΧΡΙ ΚΑΙ Φ110

ΤΥΠΟΜΟΝΗΜΑ

- ΑΓΩΓΟΣ Φ60/63/75/80/90/100/110
- ΕΙΔΙΚΟ ΤΕΜΑΧΙΟ ΣΥΝΑΡΜΟΓΗΣ ΜΕ ΜΗΧΑΝΙΚΟ ΣΥΝΔΕΣΜΟ ΣΥΓΚΡΑΤΗΣΗΣ Φ60/63/75/80/90/100/110 ΣΕ DN80
- ΧΥΤΟΣΙΔΗΡΟΣ ΤΑΥ DN80 / DN50
- ΧΥΤΟΣΙΔΗΡΗ ΔΙΚΛΕΙΔΑ DN50
- ΑΕΡΑΕΞΑΓΩΓΟΣ DN50 ΔΙΠΛΗΣ ΕΝΕΡΓΕΙΑΣ
- ΚΑΛΥΜΜΑ ΦΡΕΑΤΙΟΥ
- ΧΥΤΟΣΙΔΗΡΕΣ ΒΑΘΜΙΔΕΣ
- ΦΥΣΙΚΟ ΕΔΑΦΟΣ
- ΟΠΛΙΣΜΕΝΟ ΣΚΥΤΡΩΜΑ C16/20
- ΑΓΩΓΟΣ ΑΠΟΧΕΤΗΣΗΣ ΦΡΕΑΤΙΟΥ ΗΔΡΕ DN50
- ΑΟΠΛΟ ΣΚΥΤΡΩΜΑ C8/10
- ΑΜΜΟΧΑΛΙΚΟ ΕΞΤΙΓΙΑΣΗΣ
- ΑΜΜΟΣ ΕΓΚΙΒΟΤΙΣΜΟΥ
- ΕΠΙΧΩΣΗ ΜΕ ΠΡΟΙΟΝΤΑ ΕΚΣΚΑΦΗΣ
- ΑΜΜΟΧΑΛΙΚΟ ΟΔΟΣΤΡΩΣΙΑΣ

ΓΙΑ ΑΓΩΓΟΥΣ ΜΕΓΑΛΥΤΕΡΟΥΣ ΑΠΟ Φ110

ΤΥΠΟΜΟΝΗΜΑ

- ΑΓΩΓΟΣ Φ125/140/150
- ΕΙΔΙΚΟ ΤΕΜΑΧΙΟ ΣΥΝΑΡΜΟΓΗΣ ΜΕ ΜΗΧΑΝΙΚΟ ΣΥΝΔΕΣΜΟ ΣΥΓΚΡΑΤΗΣΗΣ Φ125/140/150 ΣΕ DN100
- ΧΥΤΟΣΙΔΗΡΟΣ ΤΑΥ DN100 / DN80
- ΧΥΤΟΣΙΔΗΡΗ ΔΙΚΛΕΙΔΑ DN80 Η DN150
- ΑΕΡΑΕΞΑΓΩΓΟΣ DN80 Η DN150 ΔΙΠΛΗΣ ΕΝΕΡΓΕΙΑΣ
- ΚΑΛΥΜΜΑ ΦΡΕΑΤΙΟΥ
- ΧΥΤΟΣΙΔΗΡΕΣ ΒΑΘΜΙΔΕΣ
- ΦΥΣΙΚΟ ΕΔΑΦΟΣ
- ΟΠΛΙΣΜΕΝΟ ΣΚΥΤΡΩΜΑ C16/20
- ΑΓΩΓΟΣ ΑΠΟΧΕΤΗΣΗΣ ΦΡΕΑΤΙΟΥ ΗΔΡΕ DN50
- ΑΟΠΛΟ ΣΚΥΤΡΩΜΑ C8/10
- ΑΜΜΟΧΑΛΙΚΟ ΕΞΤΙΓΙΑΣΗΣ
- ΑΜΜΟΣ ΕΓΚΙΒΟΤΙΣΜΟΥ
- ΕΠΙΧΩΣΗ ΜΕ ΠΡΟΙΟΝΤΑ ΕΚΣΚΑΦΗΣ
- ΑΜΜΟΧΑΛΙΚΟ ΟΔΟΣΤΡΩΣΙΑΣ

