Αγωγός από τον Κόμβο 184
έως τον Κόμβο 472 - Τμήμα 1ο

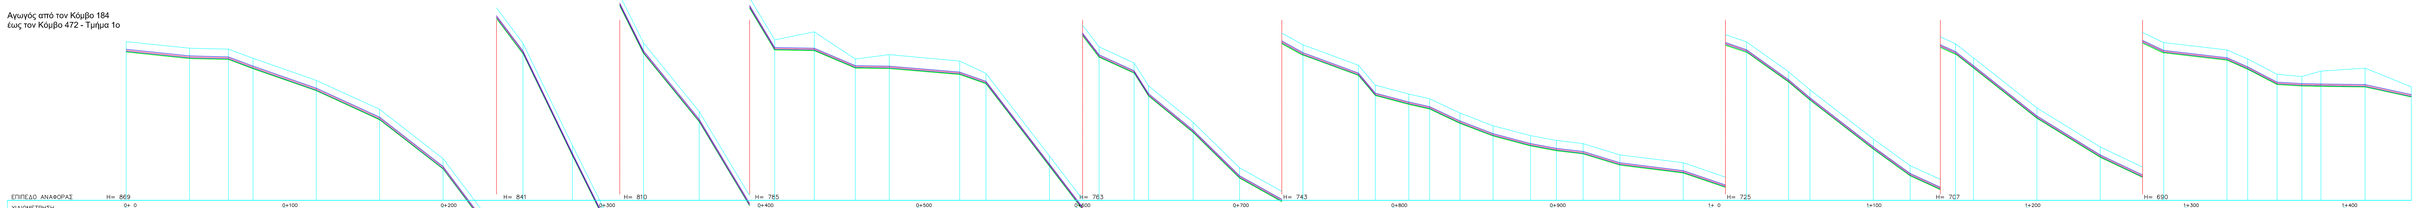

Αγωγός από τον κόμβο 67
έως τον Κόμβο 184 - Τμήμα 2ο
(συνέχεια)

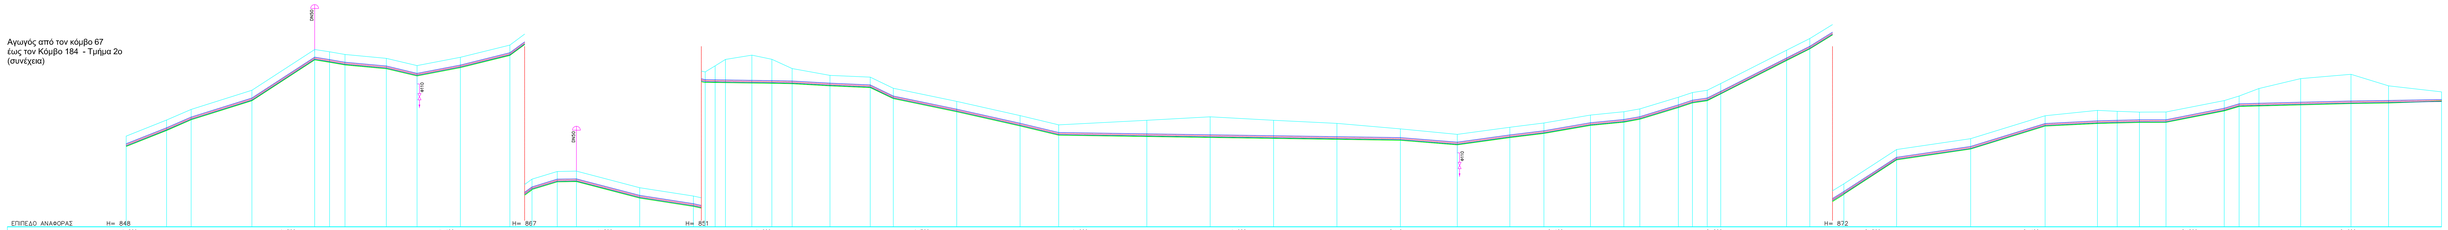

Ψηφιακά υπογεγραμμένο από EFAMEINONDAS TOTIDIS
Ημερομηνία: 2018.07.11 09:11:08 EEST
Αιτία: ΑΡΡΙΒΕΣ ΑΝΕΠΓΡΑΦΟ

Αγωγός από τον κόμβο 67
έως τον Κόμβο 184 - Τμήμα 1ο

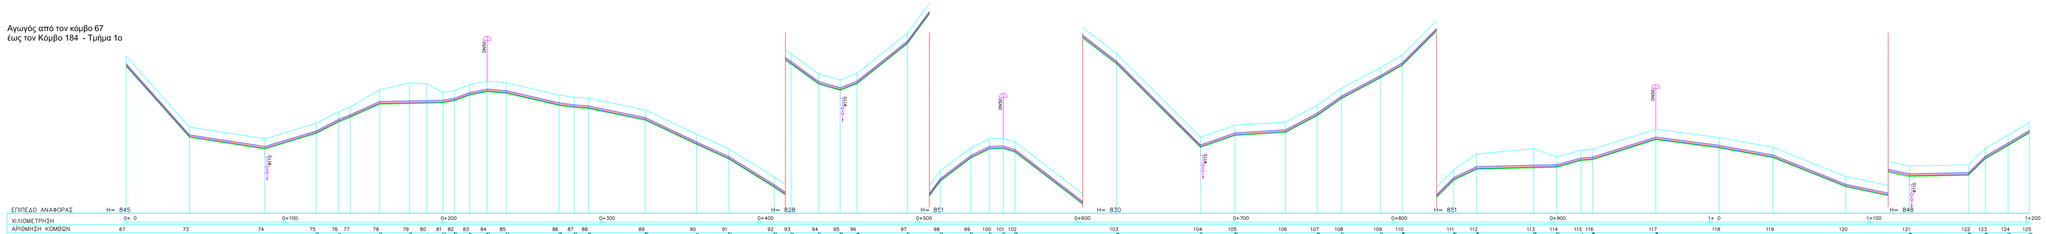

1	29.06.2018	ΑΡΧΙΚΗ ΕΚΔΟΣΗ		ΑΛΕΧΙΟΠΟΥΛΟΣ	ΑΛΕΧΙΟΠΟΥΛΟΣ	ΑΛΕΧΙΟΠΟΥΛΟΣ
CAD / HAND	ΗΜΝΙΑ	ΠΕΡΙΓΡΑΦΗ		ΣΧΕΔΙΑΣΤΗΚΕ	ΣΥΝΤΑΣΤΗΚΕ	ΕΛΕΓΧΘΗΚΕ
DRAWING/REV	DATE	DESCRIPTION		DRAWN	DESIGNED	CHECKED
64/220 PLACE	ΓΡΕΒΕΝΑ	ΑΡΙΘΜΟΣ ΣΧΕΔΙΟΥ DRAWING No		PHSQ102	ΚΛΙΜΑΚΑ SCALE	1:200 1:1000

ΘΕΜΑ TITLE: **ΜΗΚΟΤΟΜΕΣ ΕΞΩΤΕΡΙΚΟΥ ΑΓΩΓΟΥ ΥΑΡΕΥΣΗΣ (67-184 τρ. 1ο), (67-184 τρ. 2ο), (184-472 τρ. 1ο)**

ΤΙΤΛΟΣ PROJ. PHASE: **ΟΡΙΣΤΙΚΗ ΜΕΛΕΤΗ**

ΕΡΓΟ PROJECT: **ΒΕΛΤΙΩΣΗ ΕΞΩΤΕΡΙΚΟΥ ΥΑΡΑΓΩΓΕΙΟΥ ΓΡΕΒΕΝΩΝ (Α' ΚΛΑΔΟΣ)**

ΕΡΓΟΔΟΤΗΣ CONTRACTOR: **Δ.Ε.Υ.Α. ΓΡΕΒΕΝΩΝ**

ΑΝΑΠΤΥΞΙΑΚΗ ΔΥΤΙΚΗΣ ΜΑΚΕΔΟΝΙΑΣ ΑΕ

ΣΥΝΕΡΓΑΤΕΣ