



Υπόμνημα

Φρεάτιο εκκένωσης

Κόμβοι

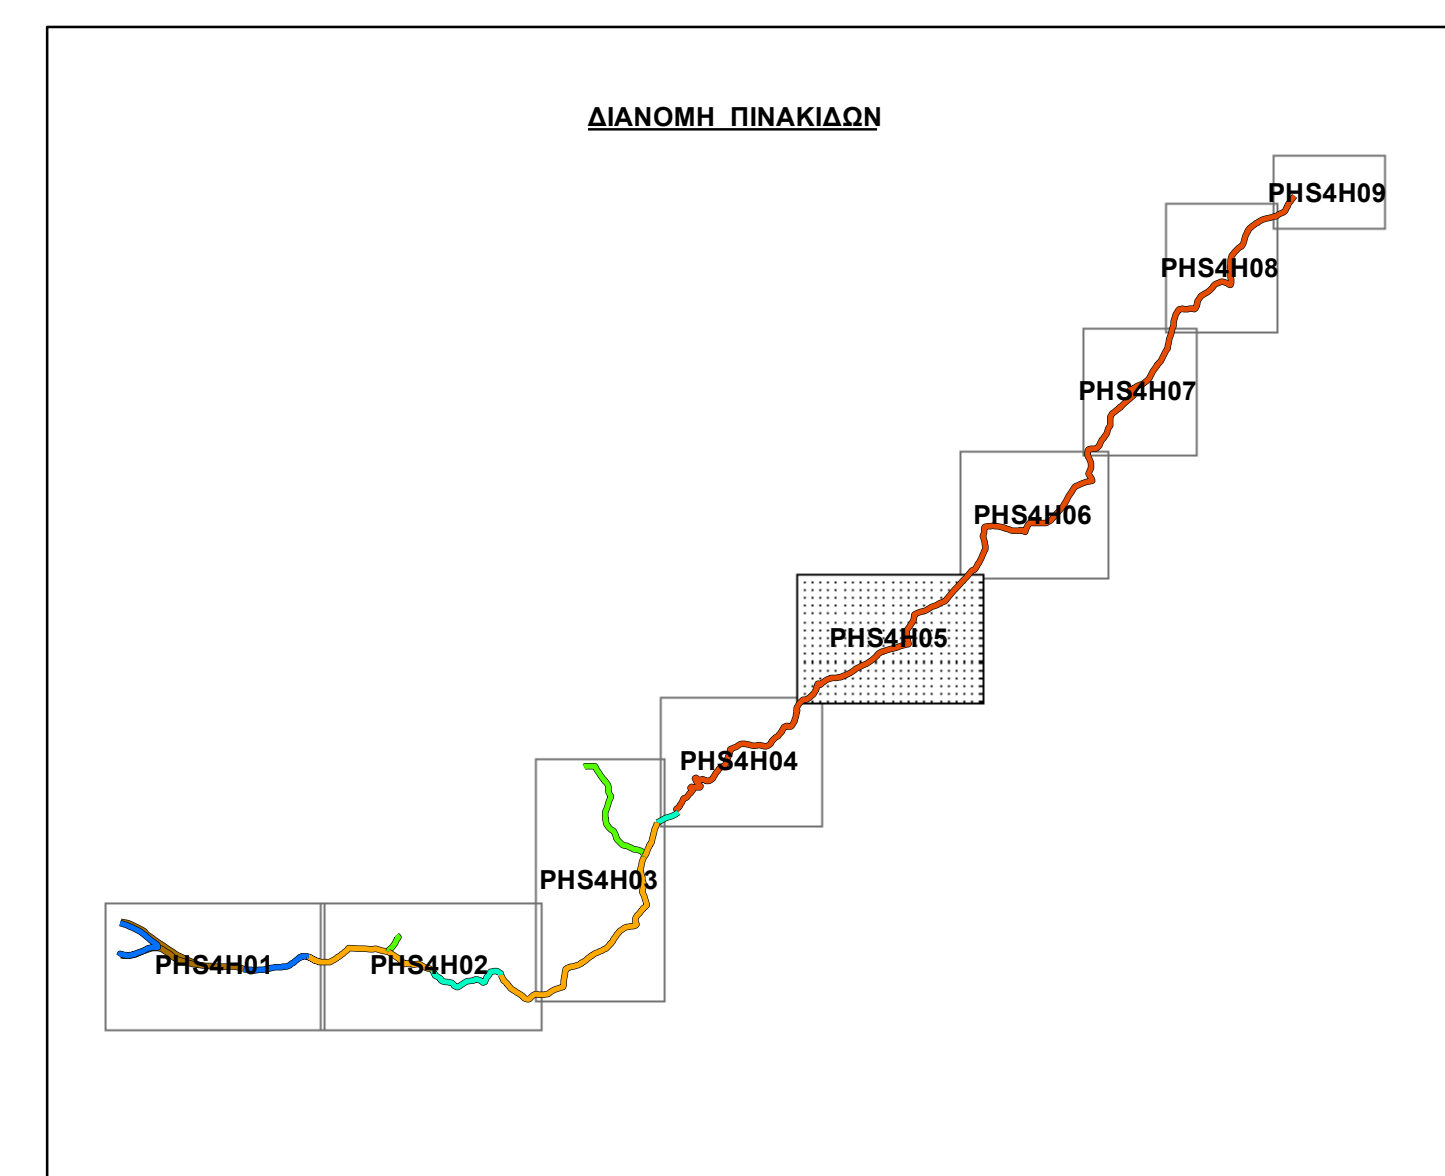
Νέοι προς κατασκευή αγωγοί
ύδρευσης

Υλικό - ονομαστική διάμετρος - κλάση πίεσης

ΕΛΑΤΟΣ ΧΥΤΟΣΩΛΗΡΟΣ DN200

ΓΕΩΔΑΙΤΙΚΑ ΣΤΟΙΧΕΙΑ

DATUM : Ε.Γ.Σ.Α. 87
ΕΛΛΕΙΨΘΕΙΔΕΣ : GRS 80
ΠΡΟΒΟΛΗ : ΕΓΚΑΡΣΙΑ ΜΕΡΚΑΤΟΡΙΚΗ (U.T.M.)
ΣΥΝΤ. ΚΛΙΜΑΚΑΣ : $K_0 = 0,9996$ (για $\lambda_0 = 24''$)
ΣΥΝΤ. ΚΛΙΜΑΚΑΣ : $K = 1.000242$ (για το μέσο Χ της πινακίδας)

[illegible]