



Υπόμνημα

- Κόμβοι

Νέοι προς κατασκευή αγωγοί
ύδρευσης

Υλικό - ονομαστική διάμετρος - κλάση

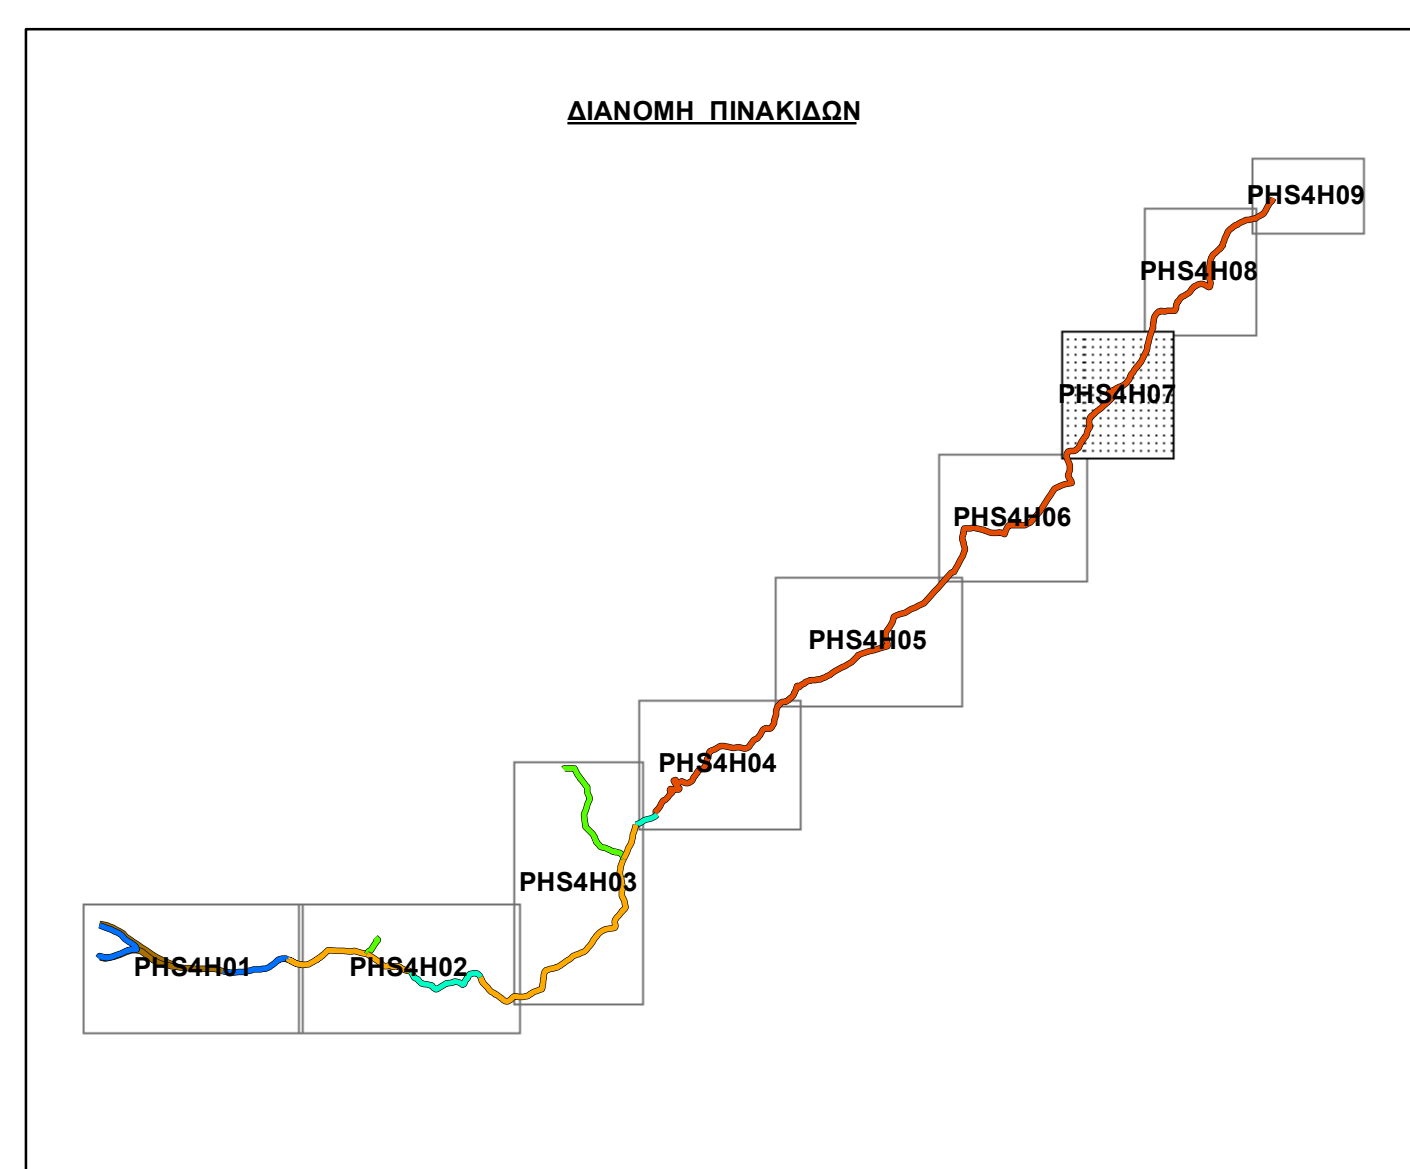
ΕΛΑΤΟΣ ΧΥΤΟΣΙΔΗΡΟΣ DN200

- Σημεία τοπογραφικής

Οικισμο

ΓΕΩΔΑΙΤΙΚΑ ΣΤΟΙΧΕΙΑ

DATUM : Ε.Γ.Σ.Α. 87
ΕΛΛΕΨΘΕΙΔΕΣ : GRS 80
ΠΡΟΒΟΛΗ : ΕΓΚΑΡΣΙΑ ΜΕΡΚΑΤΟΡΙΚΗ (Υ.Τ.Μ.)
ΣΥΝΤ. ΚΛΙΜΑΚΑΣ : $K_0=0,9996$ (για $\lambda_0=24''$)
ΣΥΝΤ. ΚΛΙΜΑΚΑΣ : $K=1,000233$ (για το μέσο Χ της πινακίδας)

[illegible]