

Υπόμνημα

171 **Κόμβοι**
 H=881.78m (υψόμετρο κόμβου)
 D=86.96m Y (όγκος κόμβου σε [m³ Y])

Νέοι προς κατασκευή αγωγοί ύδρευσης

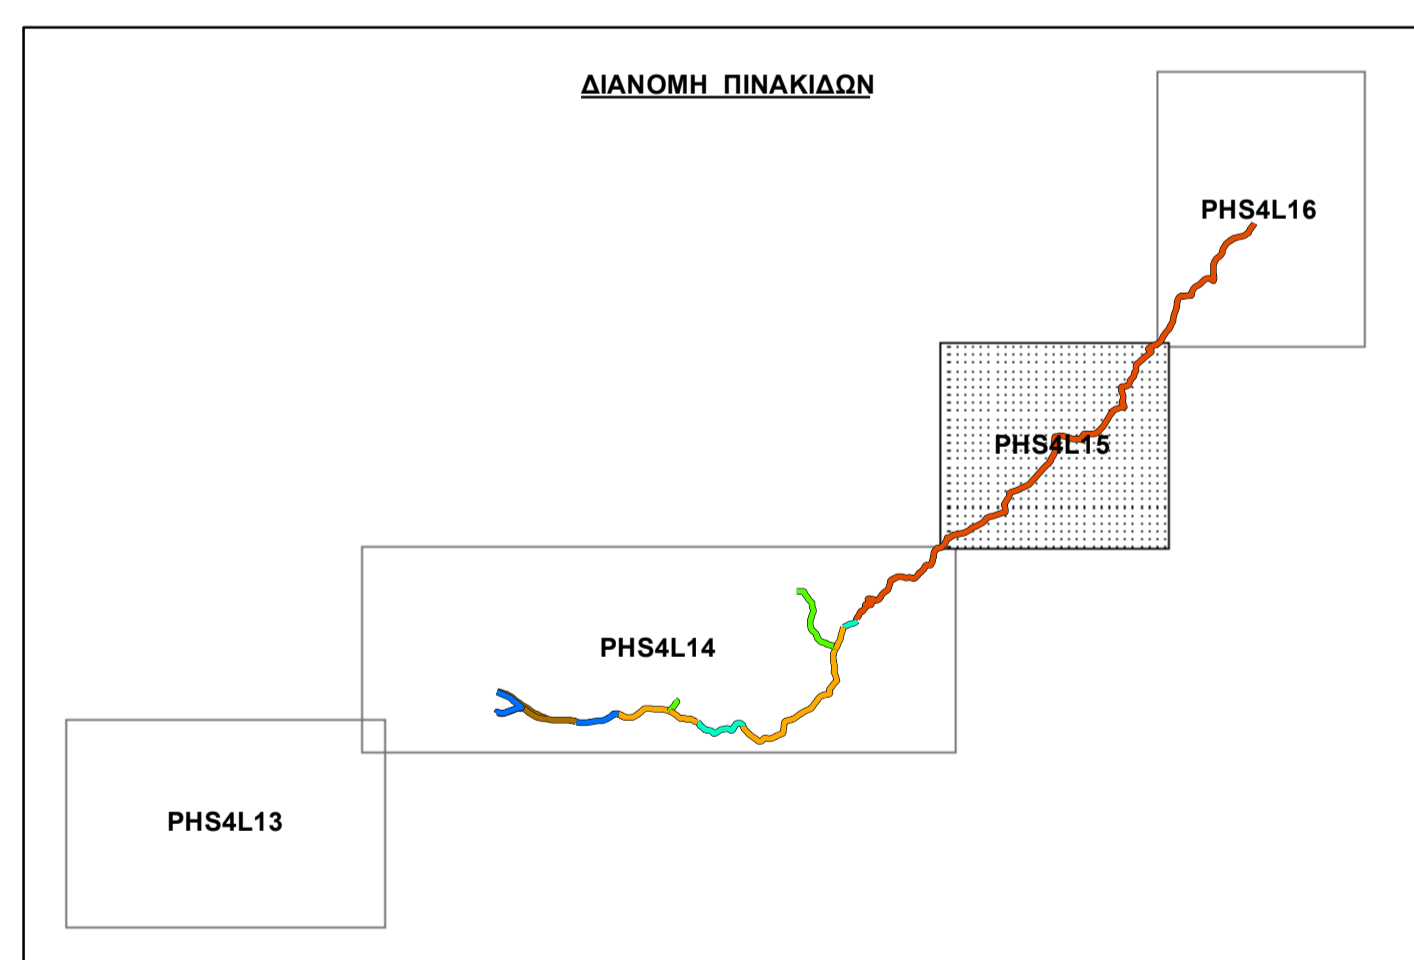
Υλικό - ονομαστική διάμετρος - κλάση πίεσης

ΕΛΑΤΟΣ ΧΥΤΟΣΙΔΗΡΟΣ DN200 K9

Οικισμοί

ΓΕΩΔΑΙΤΙΚΑ ΣΤΟΙΧΕΙΑ

DATUM : Ε.Γ.Σ.Α. 87
ΕΛΛΗΝΩΟΙΔΕΣ : GRS 80
ΠΡΟΒΟΛΗ : ΕΓΚΑΡΣΙΑ ΜΕΡΚΑΤΟΡΙΚΗ (U.T.M.)
ΣΥΝΤ. ΚΛΙΜΑΚΑΣ : $K_0=0,9996$ (για $\lambda_0=24^\circ$)
ΣΥΝΤ. ΚΛΙΜΑΚΑΣ : $K=1.000239$ (για το μέσο X της πινακίδας)

[illegible]