




### Υπόμνημα

- Κόμβοι
- Νέοι προς κατασκευή αγωγοί  
ύδρευσης
- Υλικο - ονομαστική διάμετρος - κλάση  
πίεσης
- Σημεία τοπογραφικής αποτύπωσης
- Οικόμοι

### ΓΕΩΔΑΙΤΙΚΑ ΣΤΟΙΧΕΙΑ

DATUM : Ε.Γ.Σ.Α. 87  
ΕΛΕΥΘΕΡΟΙΔΕΣ : GRS 80  
ΠΡΟΒΟΛΗ : ΕΓΓΡΑΦΙΑ ΜΕΡΚΑΤΟΡΙΚΗ (U.T.M.)  
ΣΥΝΤ. ΚΛΙΜΑΚΑΣ : K<sub>0</sub>=0,9996 (για λ<sub>0</sub>=247)  
ΣΥΝΤ. ΚΛΙΜΑΚΑΣ : K=1.000230 (για το μέσο Χ της πνικίδας)

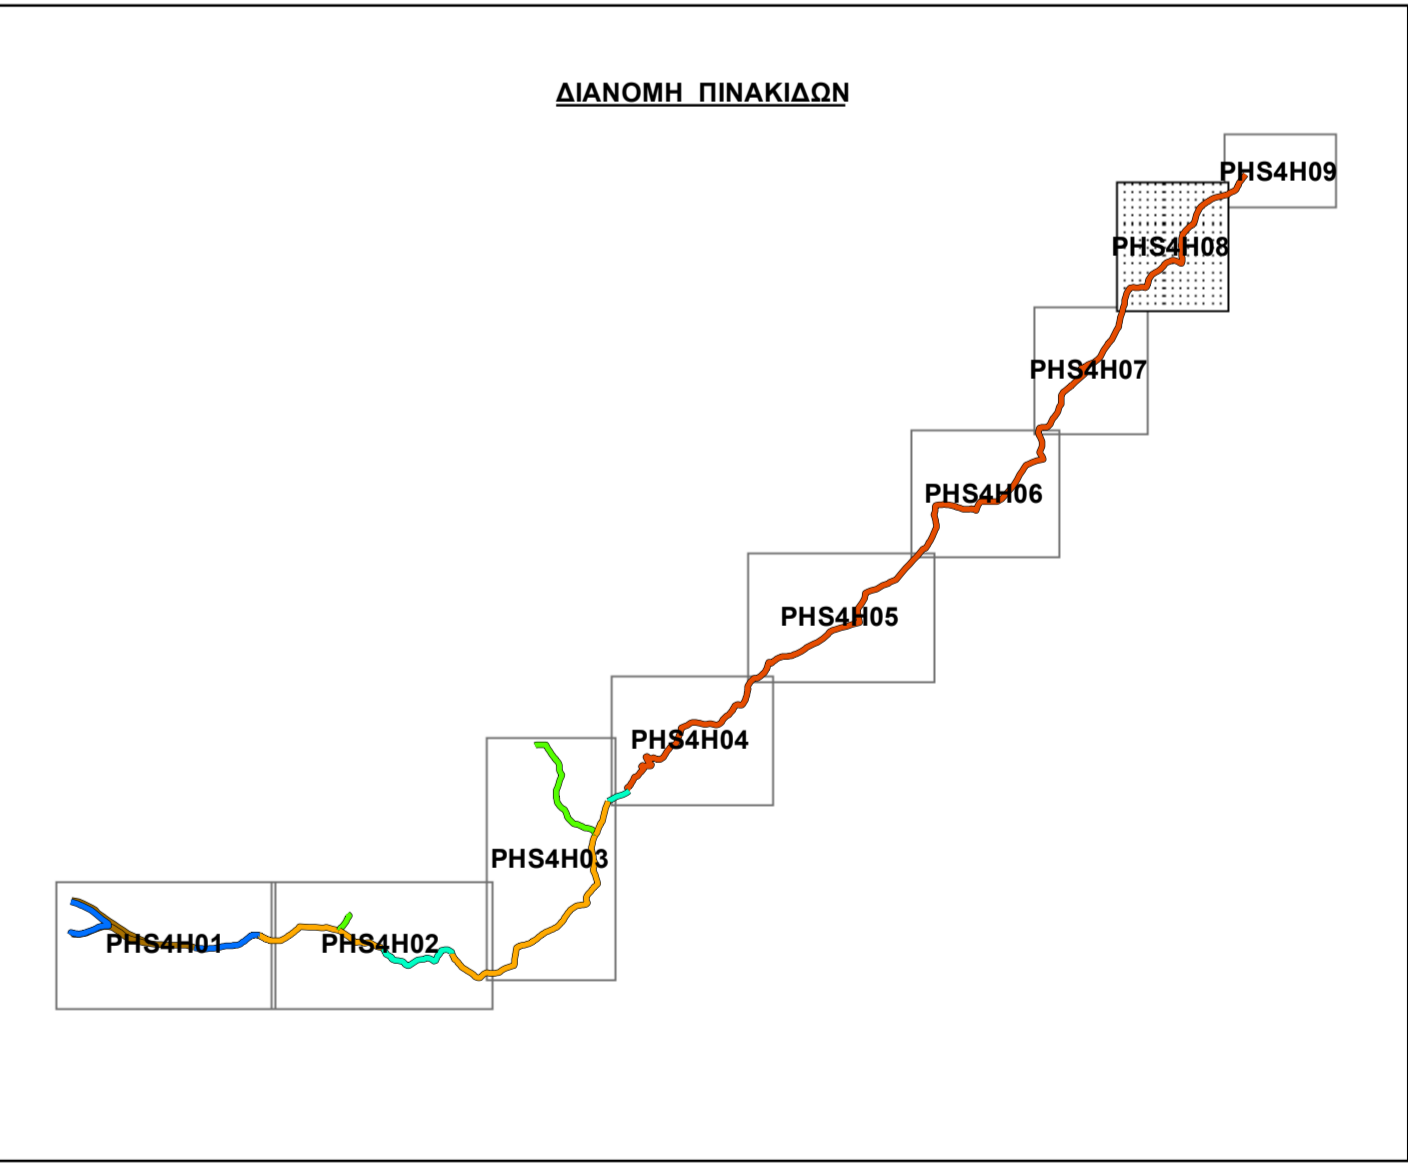

1	21-10-2013	ΑΡΧΙΚΗ ΕΚΔΟΣΗ	Α. ΒΑΣΙΛΕΙΟΥ	Φ. ΜΑΥΡΟΜΑΤΙΣ	Φ. ΜΑΥΡΟΜΑΤΙΣ
CAD	HAND	DATE	PERIPHERY	DESIGNER	CHECKER
DESCRIPTION					
GEIN	LOCATION	ΓΡΕΒΕΝΑ	ΑΡΙΘΜΟΣ ΣΧΕΔΙΟΥ	ΚΛΙΜΑΚΑ	SCALE
			DRAWING No	PHS4H08	1 : 1000
GEIN	TITLE	ΟΡΙΖΟΝΤΙΟΓΡΑΦΙΑ ΕΞΩΤΕΡΙΚΟΥ ΔΙΚΤΥΟΥ ΥΔΡΕΥΣΗΣ			
		Πινακίδα Νο 8			
STADIO	PHASE	ΟΡΙΣΤΙΚΗ ΜΕΛΕΤΗ			
EPFO	PROJECT	ΒΕΛΤΙΩΣΗ ΕΞΩΤΕΡΙΚΟΥ ΥΔΡΑΓΩΓΕΙΟΥ ΓΡΕΒΕΝΩΝ			
		(Α' ΚΑΛΩΣ)			
ΕΡΓΟΔΟΤΗΣ	OWNER	Δ.Ε.Υ.Α. ΓΡΕΒΕΝΩΝ			
		ΑΝΑΠΤΥΞΙΑΚΗ		ΣΥΝΕΡΓΑΤΕΣ	
		ΑΥΤΙΚΗΣ ΜΑΚΕΔΟΝΙΑΣ Α.Ε.			

