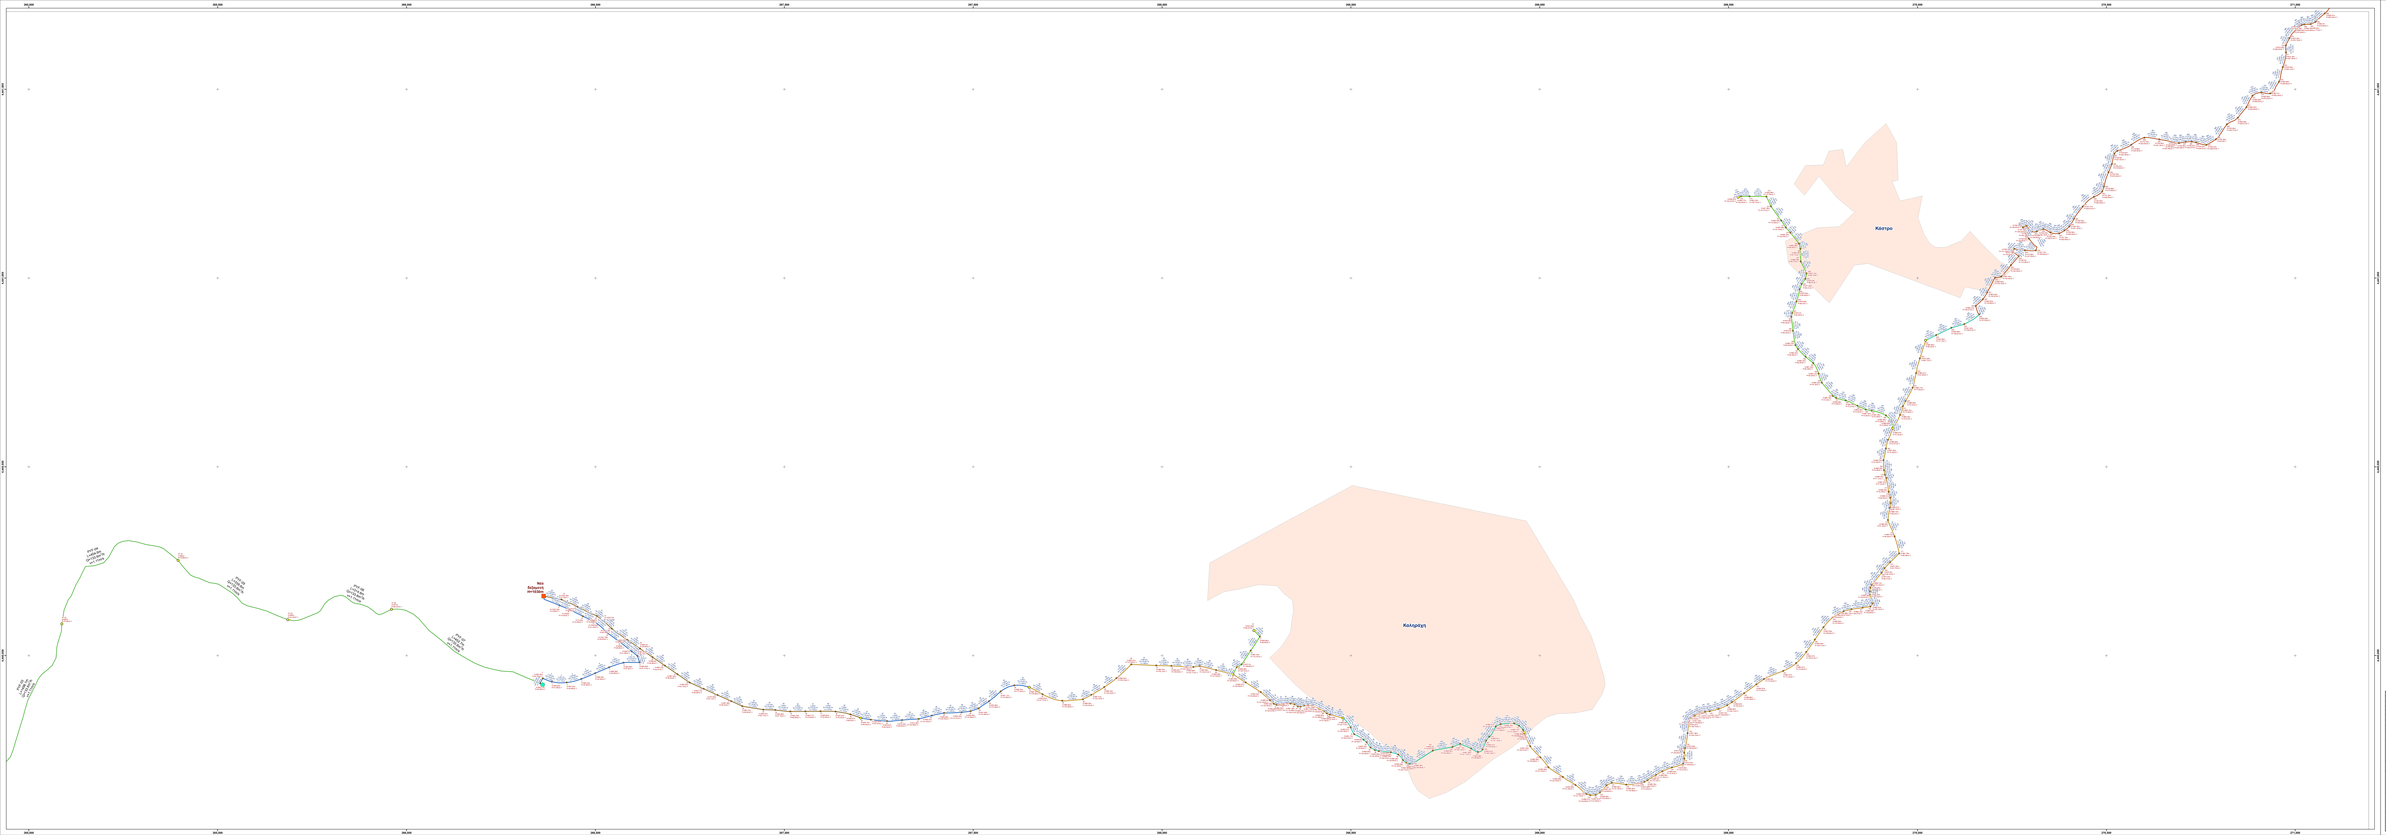

Υπόμνημα

Δεξαμενές - φρεάτιο αντλιοστασίου - κόμβοι

Κόμβοι

- Νέο προς κατασκευή δεξαμενή
- Τεχνολογικό φρεάτιο
- Κόμβοι
  - Κόμβοι δικτύου
  - Κόμβοι που ανήκουν σε άλλη υποενότητα
  - Κόμβοι που ανήκουν σε άλλη μελέτη
  - Κόμβοι σημεία

Νέο προς κατασκευή συνεχή αγωγοί

Τύποι - γεωμετρία διατομής - κλάση πίεσης

- HDPE 6030 PN12.5
- HDPE 6030 PN16
- HDPE 6030 PN20
- HDPE 6030 PN25
- HDPE 9001 PN20
- ΕΛΑΤΟΣ ΧΥΤΟΣΙΔΗΡΟΣ DN200 K9

Υφιστάμενοι συνεχή αγωγοί

Τύποι - γεωμετρία διατομής - κλάση πίεσης

- ΧΥΤΟΣΙΔΗΡΟΣ/ΣΙΔΗΡΟΣ DN200 (219.1 x 6.3mm)
- ΧΥΤΟΣΙΔΗΡΟΣ DN250
- ΧΥΤΟΣΙΔΗΡΟΣ DN300
- ΧΥΤΟΣΙΔΗΡΟΣ DN400
- ΠΛΑΣΤΙΚΟ

Ψηφιακά υπογεγραμμένο από THEODOROS POULOS
Ημερομηνία: 2018.07.10 08:38:17 EEST

ΓΕΩΔΑΙΤΙΚΑ ΣΤΟΙΧΕΙΑ

ΕΤΣ'87	Ε.Τ.Σ.'87
ΚΑΝΑΒΟΓΡΑΦΕΣ	ΕΠΣΑ Μ
ΠΡΟΒΟΛΗ	ΠΡΟΒΟΛΗ ΜΕΡΚΑΤΟΡΙΚΗ (Ε.Τ.Μ.)
ΣΥΝΤ. ΚΛΙΜΑΚΑΣ	Κ.Υ.=50000 (για τι.μ.Ε.Τ.)
ΣΥΝΤ. ΚΛΙΜΑΚΑΣ	Κ.Υ.=50030 (για τα μέσα ή τις επιφάνειες)

ΔΙΑΘΕΣΗ ΠΙΝΑΚΙΔΩΝ

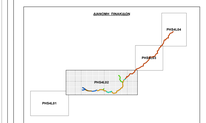

Ψηφιακά υπογεγραμμένο από STAMENOMDAS
Ημερομηνία: 2018.07.13 13:45:54 EEST
Λόγος: Μηχ. Επιβλέπων

Α	20-06-2018	ΑΡΧΙΚΗ ΕΚΔΟΣΗ	Α. ΚΑΛΟΓΕΡΑ	Α. ΚΑΛΟΓΕΡΑ	Α. ΚΑΛΟΓΕΡΑ
ΑΡ. ΜΕΛ. ΤΕΕ	ΕΙΔΙΚΟΤ.	ΑΝΑΘΕΩΡΗΣΗ	ΣΥΝΤΑΞΗΣ	ΕΛΕΓΧΘΗΚΕ	ΕΓΚΡΙΘΗΚΕ
ΕΙΔΙΚΟΤΗΤΑ	ΥΠΟΕΝΟΤΗΤΑ	ΑΡΙΘΜΟΣ ΣΥΝΟΛΟΥ ΣΧΕΔΙΩΝ ΕΝ	ΦΥΛΛΟ	ΣΥΝΟΛΟ ΦΥΛΛΩΝ	ΚΛΙΜΑΚΑ
ΥΔΡΑΥΛ		PHD6.01	1	1	1 : 2000

ΥΔΡΑΥΛΙΚΗ ΕΠΙΛΥΣΗ ΕΞΩΤΕΡΙΚΟΥ ΔΙΚΤΥΟΥ ΥΔΡΕΥΣΗΣ
Συνέχεια 1-1 : ΔΕΞΑΜΕΝΕΣ ΥΔΡΟΛΗΨΙΑ ΚΑΙ ΑΓΩΓΟΙ (3.650m)
Πινακίδα Νο 2

ΟΡΙΣΤΙΚΗ ΜΕΛΕΤΗ

ΒΕΛΤΙΩΣΗ ΕΞΩΤΕΡΙΚΟΥ ΥΔΡΕΥΤΙΚΟΥ ΓΡΕΒΕΝΩΝ (Α' ΚΛΑΔΟΣ)

Α.Ε.Υ.Α. ΓΡΕΒΕΝΩΝ

ΑΝΑΠΤΥΞΙΑΚΗ ΔΥΤΙΚΗΣ ΜΑΚΕΔΟΝΙΑΣ Α.Ε.