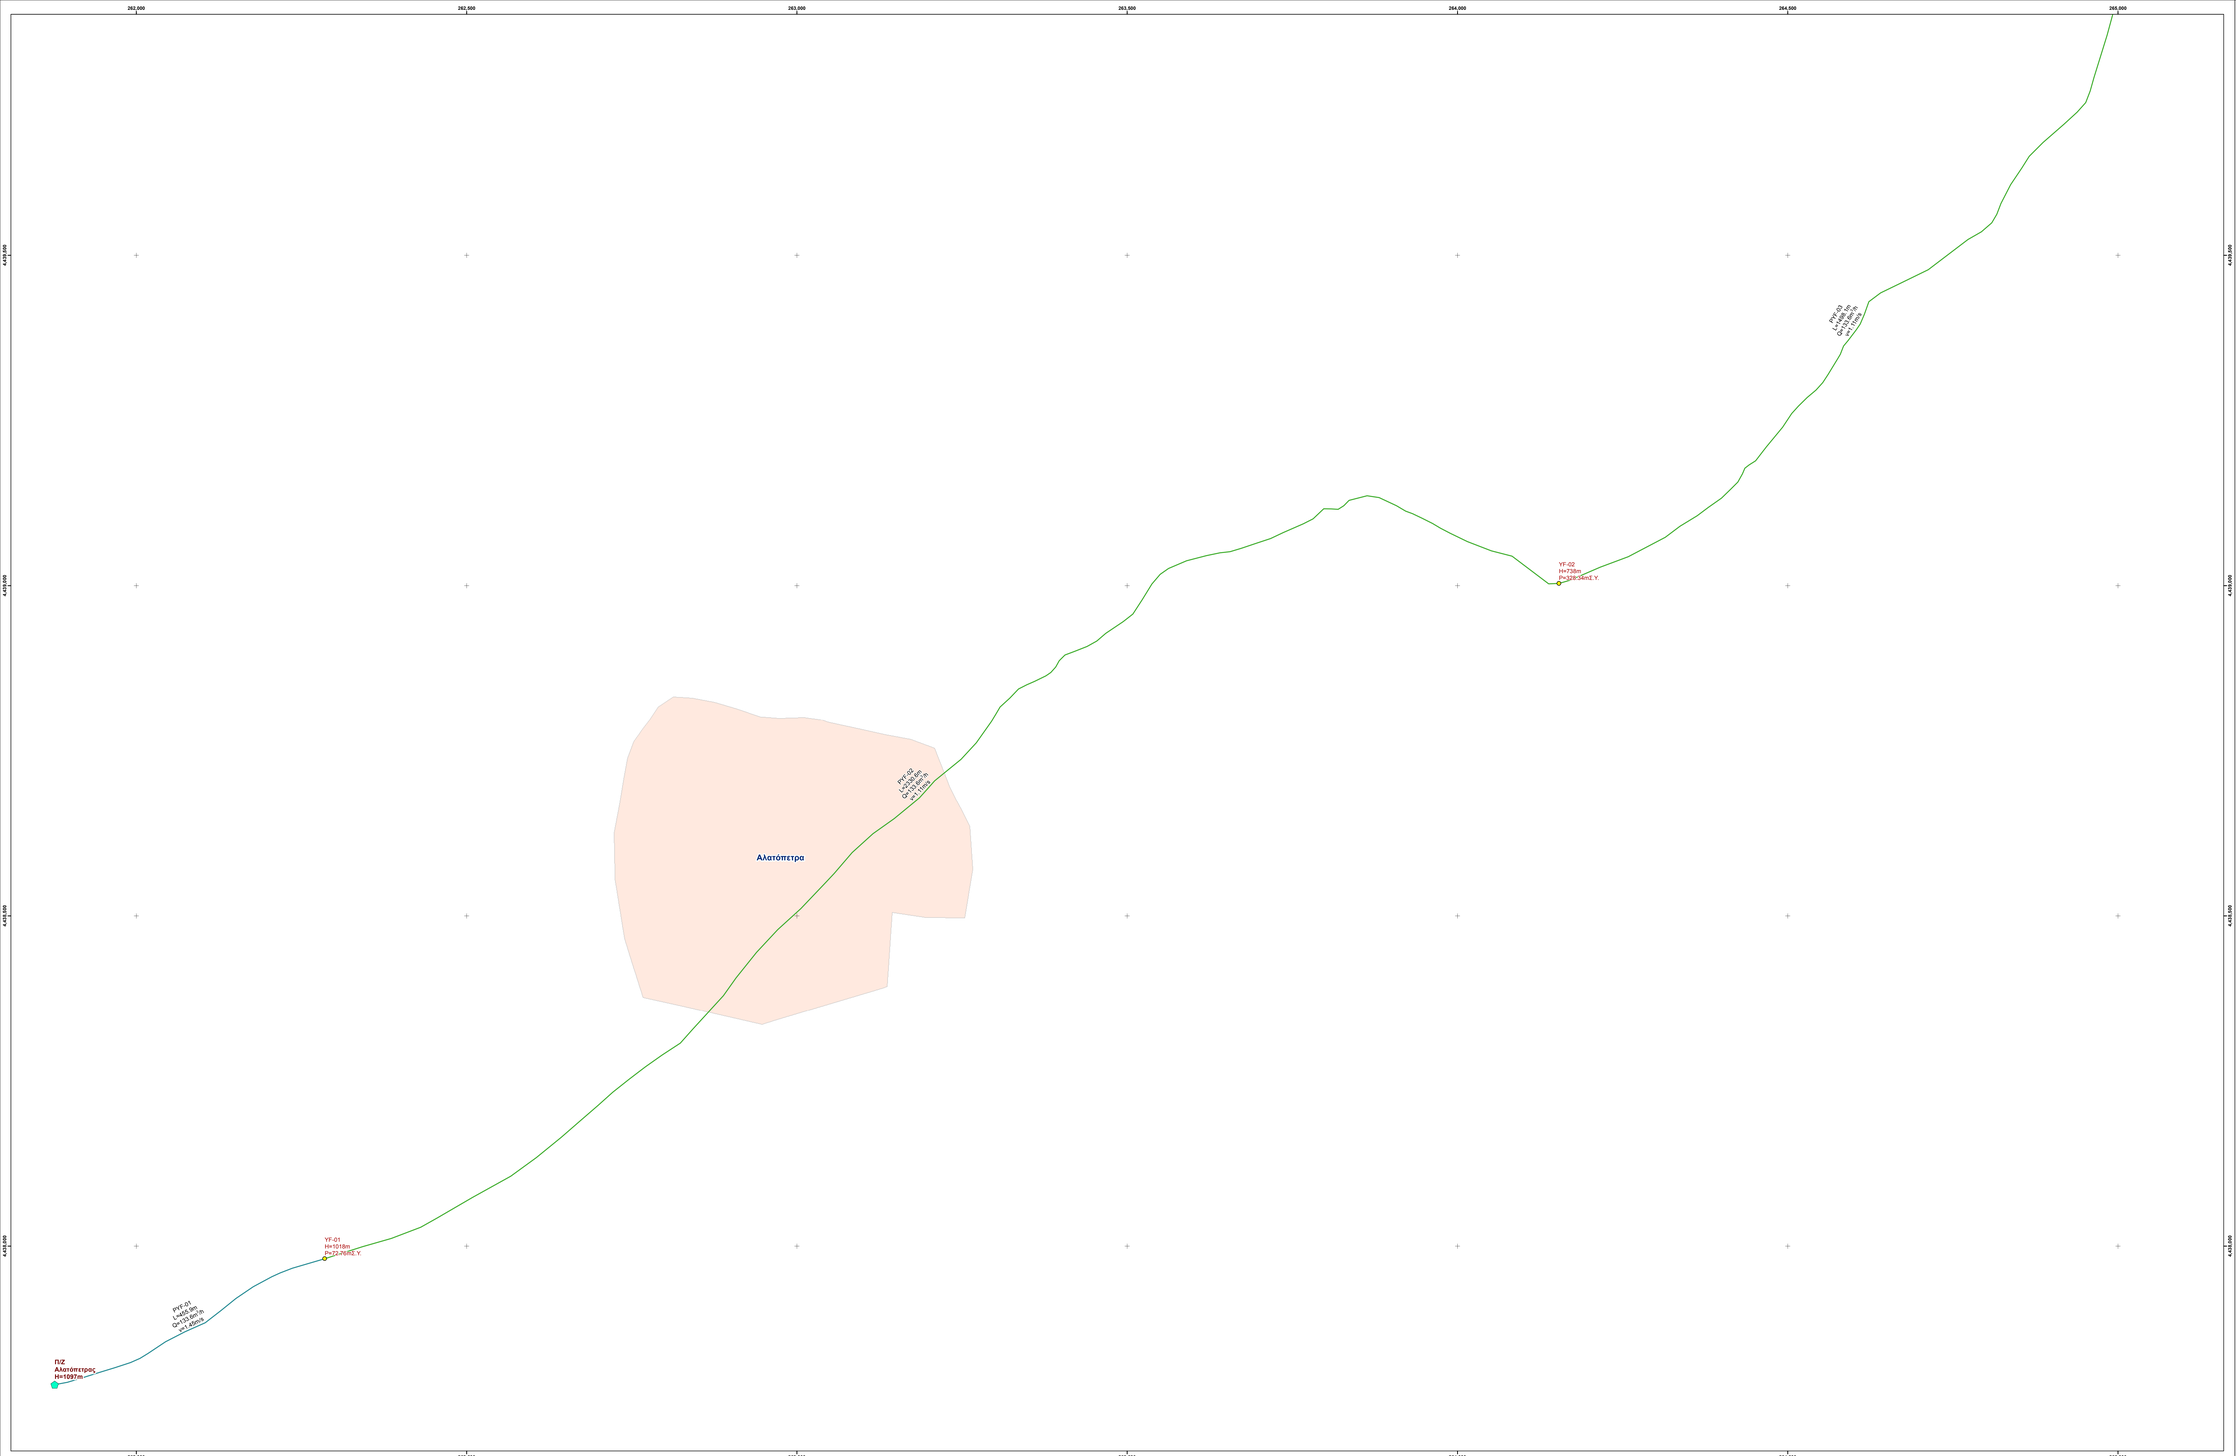

Υπόμνημα

Δεξαμενές - φρεάτια - αντλιοστάσια - κόμβοι

Είδος

Παζάβαυστικά φρεάτια

Κύριοι κόμβοι
YF-01 (τοιχείος κόμβος)
H=1018m (ύψος τοιχείου σε [m])
P=22.2kN/Σ.Υ. (πίεση κόμβου σε [mΥ.Υ])

Υφιστάμενοι αγωγοί ύδρευσης

Υλικό - ονομαστική διάμετρος - κλάση πίεσης

PVF-01
L=426.9 m (μήκος αγωγού σε [m])
Qe=15.6l/s (παροχή σχεδιασμού σε [m³/s])
ar=7.4 m/s (ταχύτητα ροής σε [m/s])

PVC Φ200 PN10

ΧΑΛΥΒΔΟΣΩΛΗΝΑΣ DN200 (219,1 x 6,3mm)

Οικισμοί

ΓΕΩΔΑΙΤΙΚΑ ΣΤΟΙΧΕΙΑ

DATUM : **Ε.Γ.Σ.Α. 87**
ΕΛΛΕΙΨΟΕΙΔΕΣ : **GRS 80**
ΠΡΟΒΟΛΗ : **ΕΓΚΑΡΣΙΑ ΜΕΡΚΑΤΟΡΙΚΗ (U.T.M.)**
ΣΥΝΤ. ΚΛΙΜΑΚΑΣ : **Κ₀=0.9996 (για Λ₀=24°)**
ΣΥΝΤ. ΚΛΙΜΑΚΑΣ : **Κ=1.000289 (για το μέσο Χ της πινακίδας)**

ΔΙΑΝΟΜΗ ΠΙΝΑΚΙΔΩΝ

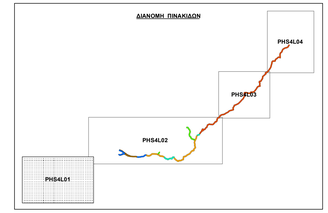

Ψηφιακά υπογεγραμμένο από THEODOROS POULIOS
Ημερομηνία: 2018.07.10 18:35:46 EEST

Ψηφιακά υπογεγραμμένο από ΕΡΑΜΠΟΝΔΑΣ ΠΟΥΛΙΟΣ
Ημερομηνία: 2018.07.11 10:44:17 EEST
Αιτία: ΑΚΡΙΒΕΣ ΑΝΤΙΓΡΑΦΟ

1	21-10-2013	ΑΡΧΙΚΗ ΕΚΔΟΣΗ	Α. ΒΑΣΙΛΕΙΟΥ	Α. ΒΑΣΙΛΕΙΟΥ	Θ. ΜΑΥΡΟΜΑΤΗΣ
ΣΧΕΔ/ΕΚΔΟΣΗ CAD / ISSUE	ΗΜ/ΝΙΑ DATE	ΠΕΡΙΓΡΑΦΗ DESCRIPTION	ΣΧΕΔΙΑΣΤΗΣ DRAWN	ΣΥΝΤΑΧΘΗΚΕ DESIGNED	ΕΛΕΓΧΘΗΚΕ CHECKED

ΘΕΣΗ LOCATION	ΓΡΕΒΕΝΑ	ΑΡΙΘΜΟΣ ΣΧΕΔΙΟΥ DRAWING No	PHS4L01
ΚΛΙΜΑΚΑ SCALE	1 : 2500		

ΘΕΜΑ TITLE: **ΥΔΡΑΥΛΙΚΗ ΕΠΕΛΥΣΗ ΕΞΩΤΕΡΙΚΟΥ ΔΙΚΤΥΟΥ ΥΔΡΕΥΣΗΣ**
Σενάριο 1-1 : ΛΕΙΤΟΥΡΓΙΑ ΝΕΑΣ ΔΕΞΑΜΕΝΗΣ (1.030m)
Πινακίδα Νο 1

ΣΤΑΔΙΟ PHASE: **ΟΡΙΣΤΙΚΗ ΜΕΛΕΤΗ**

ΕΡΓΟ PROJECT: **ΒΕΛΤΙΩΣΗ ΕΞΩΤΕΡΙΚΟΥ ΥΔΡΑΓΩΓΕΙΟΥ ΓΡΕΒΕΝΩΝ (Α' ΚΛΑΔΟΣ)**

ΕΡΓΟΔΟΤΗΣ OWNER: **Δ.Ε.Υ.Α. ΓΡΕΒΕΝΩΝ**

ΑΝΑΠΤΥΞΙΑΚΗ ΔΥΤΙΚΗΣ ΜΑΚΕΔΟΝΙΑΣ Α.Ε.

ΣΥΝΕΡΓΑΤΕΣ