

Υπόμνημα

171 **Κόμβοι** (καδοδικός κόμβου)
H=881,78m (υψόμετρο κόμβου σε [m])
B=86,96m Y (σημειά κόμβου σε [m Y])

Νέοι προς κατασκευή αγωγοί ύδρευσης

Υλικό - ονομαστική διάμετρος - κλ.
πίεσης

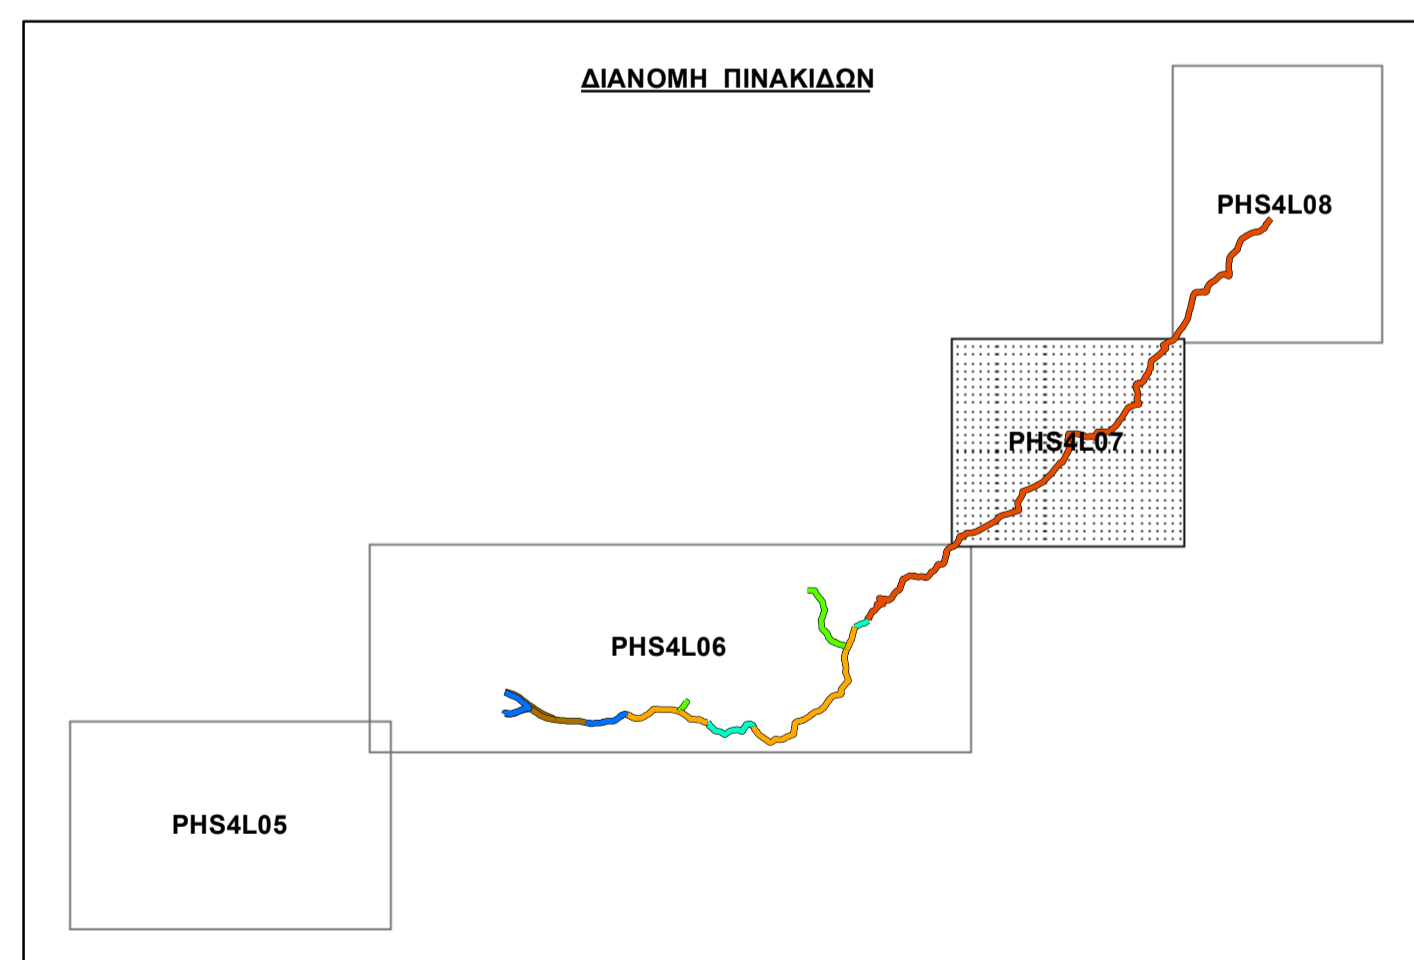
ΕΛΑΤΟΣ ΧΥΤΟΣΙΔΗΡΟΣ DN200 K9
(ανάλογα μέγεθος)

$L=45,8\text{ m}$	(μήκος αγωγού σε [m])
$Q=165,2\text{ m}^3/\text{h}$	(παροχή αγωγού αγωγού σε [m ³ /h])
$v=1,4\text{ m/s}$	(ταχύτητα ροής σε [m/s])

Οικισμοί

ΓΕΩΔΑΙΤΙΚΑ ΣΤΟΙΧΕΙΑ

DATUM : Ε.Γ.Σ.Α. 87
ΕΛΛΗΠΘΕΙΔΕΣ : GRS 80
ΠΡΟΒΟΛΗ : ΕΓΚΑΡΣΙΑ ΜΕΡΚΑΤΟΡΙΚΗ (Υ.Τ.Μ.)
ΣΥΝΤ. ΚΛΙΜΑΚΑΣ : $K_0=0,9996$ (για $\lambda_0=24^\circ$)
ΣΥΝΤ. ΚΛΙΜΑΚΑΣ : $K=1.000239$ (για το μέσο X της πινακίδας)

[illegible]