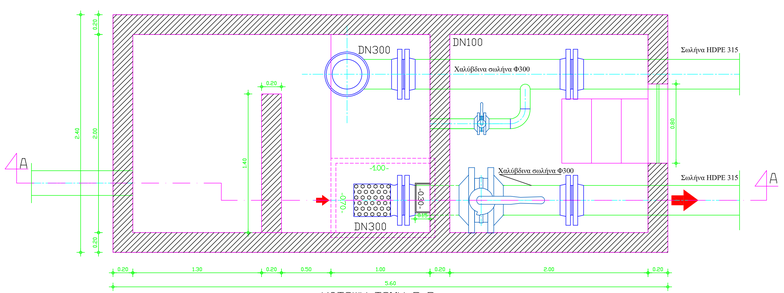

ΚΑΤΟΨΗ-ΤΟΜΗ Β-Β
ΠΙΕΖΟΘΡΑΥΣΤΙΚΟΥ ΦΡΕΑΤΙΟΥ

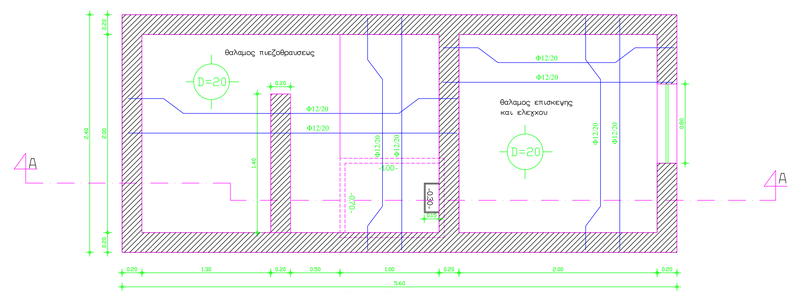

ΚΑΤΟΨΗ-ΤΟΜΗ Β-Β
ΠΙΕΖΟΘΡΑΥΣΤΙΚΟΥ ΦΡΕΑΤΙΟΥ

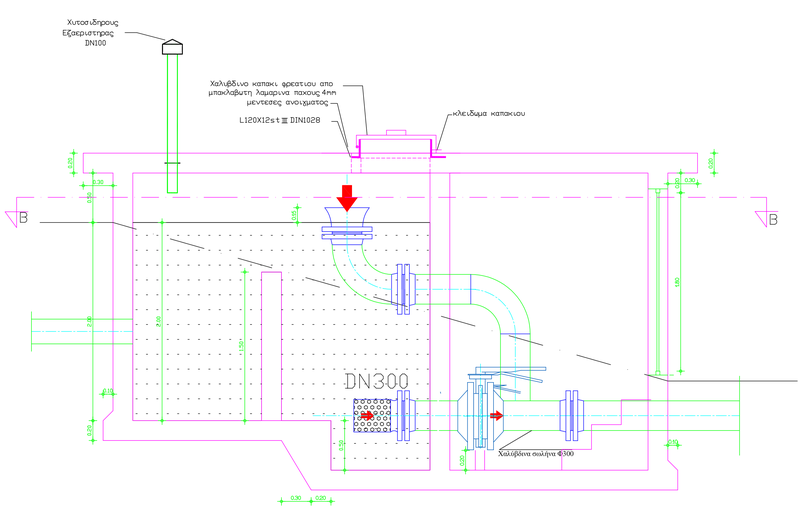

ΤΟΜΗ Α-Α

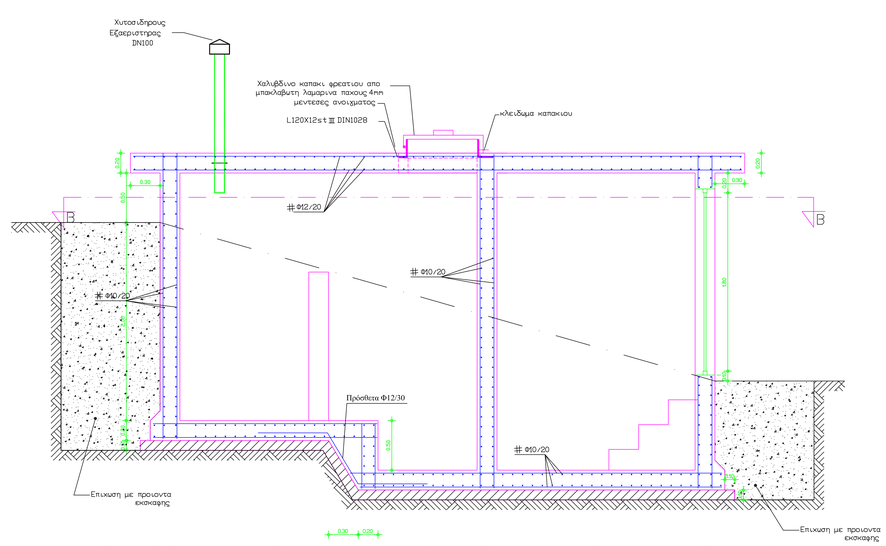

ΤΟΜΗ Α-Α

Ψηφιακά υπογεγραμμένο από
ΕΡΑΜΕΙΝΟΝΔΑΣ ΤΟΤΙΔΗΣ
Ημερομηνία: 2018.07.10 18:34:35
EEST

Ψηφιακά υπογεγραμμένο από THEODOROS
POULIOS
Ημερομηνία: 2018.07.11 18:42:31 EEST
Αιτία: ΑΚΡΙΒΕΣ ΑΝΤΙΓΡΑΦΟ

1		1-12-2008	ΑΡΧΙΚΗ ΕΚΔΟΣΗ	Φ. ΜΑΥΡΟΜΑΤΗΣ	Φ. ΜΑΥΡΟΜΑΤΗΣ	Δ.ΘΕΟΔΟΣΟΥ ΛΟΣ
CAD / ΗΛΟΓΟΔΟΜΗΣΗ	HAND / ΧΕΙΡΟΓΡΑΦΟ	DATE / ΗΜ/ΝΙΑ	ΠΕΡΙΓΡΑΦΗ / DESCRIPTION	ΣΧΕΔΑΣΤΗΚΕ / DRAWN	ΣΥΝΤΑΧΘΗΚΕ / DESIGNED	ΕΛΕΓΧΘΗΚΕ / CHECKED

ΘΕΣΗ / PLACE	ΓΡΕΒΕΝΑ	ΑΡΙΘΜΟΣ ΣΧΕΔΙΟΥ / DRAWING No	PHUQD04	ΚΛΙΜΑΚΑ / SCALE 1:20
ΘΕΜΑ / TITLE	ΤΥΠΙΚΟ ΠΙΕΖΟΘΡΑΥΣΤΙΚΟ ΦΡΕΑΤΙΟ			
ΣΤΑΔΙΟ / PROJ. PHASE	ΟΡΙΣΤΙΚΗ ΜΕΛΕΤΗ			
ΕΡΓΟ / PROJECT	ΒΕΛΤΙΩΣΗ ΚΑΙ ΕΠΕΚΤΑΣΗ ΕΞΩΤΕΡΙΚΟΥ ΥΔΡΑΓΩΓΕΙΟΥ ΟΙΚΙΣΜΩΝ ΝΟΜΟΥ ΓΡΕΒΕΝΩΝ			
ΕΡΓΟΔΟΤΗΣ / CONTRACTOR	Δ.Δ.Ε. ΠΕΡΙΦ. ΔΥΤΙΚΗΣ ΜΑΚΕΔΟΝΙΑΣ - Ν.Α. ΓΡΕΒΕΝΩΝ			
ΑΝΚΟ	ΑΝΑΠΤΥΞΙΑΚΗ ΔΥΤΙΚΗΣ ΜΑΚΕΔΟΝΙΑΣ ΑΕ	ΣΥΝΕΡΓΑΤΕΣ		