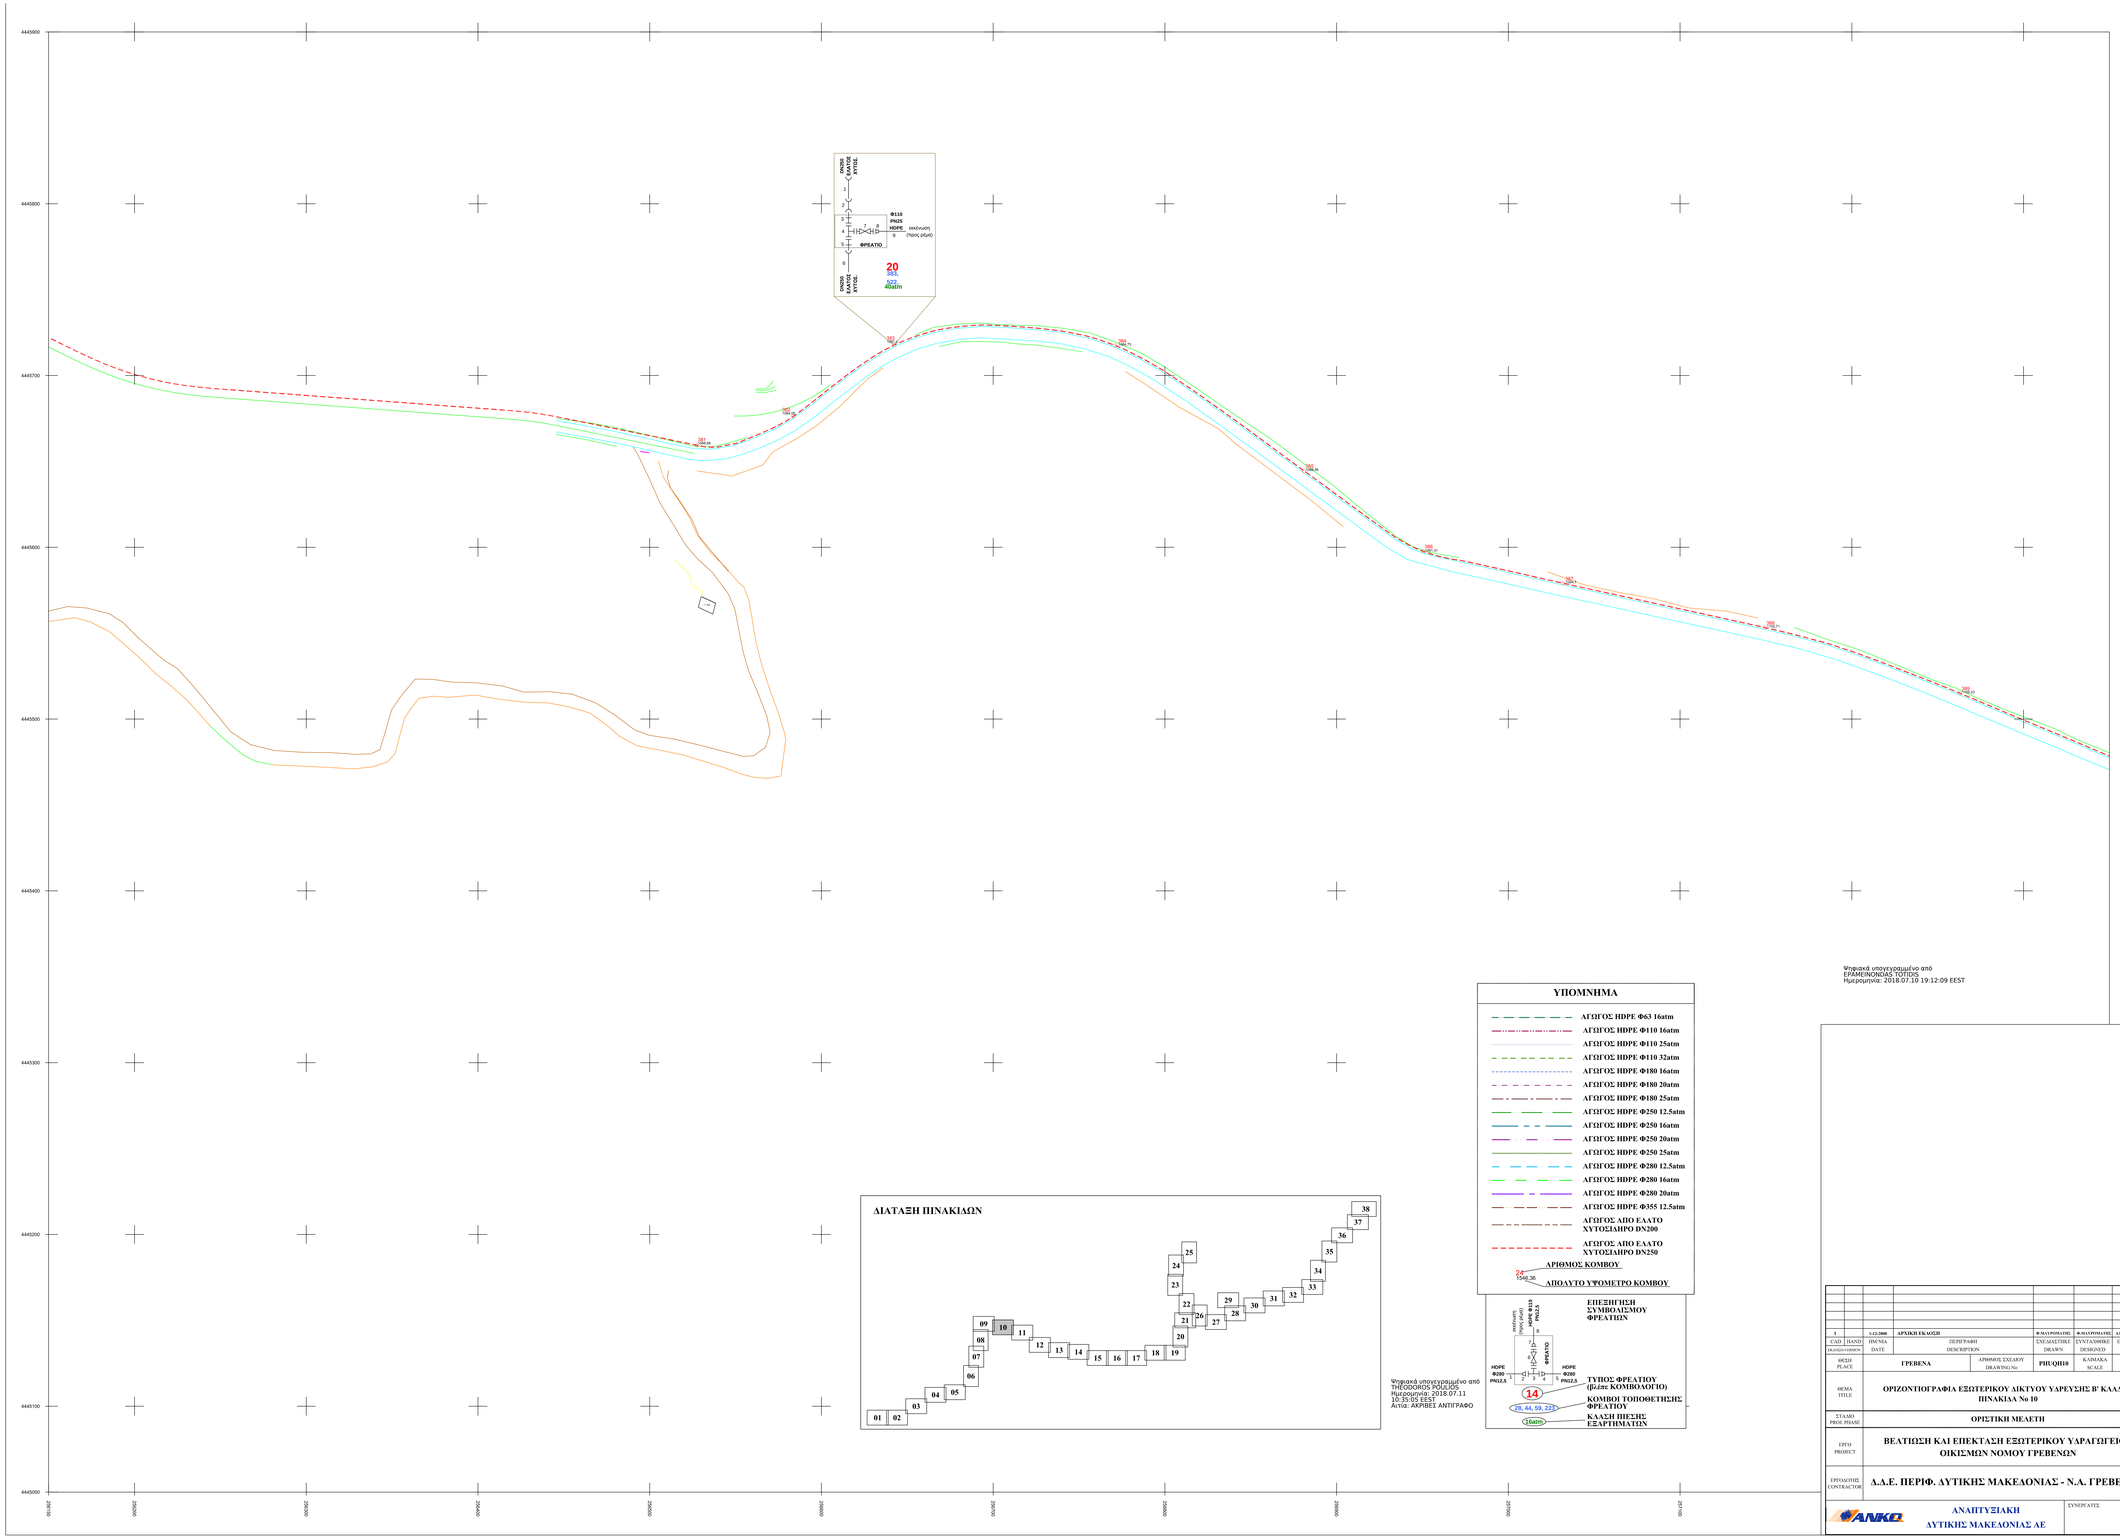

Ψηφιακά υπογεγραμμένο από
ΕΡΑΜΕΙΝΟΝΔΑΣ ΤΟΤΙΟΣ
Ημερομηνία: 2018.07.10 19:12:09 EEST

ΥΠΟΜΝΗΜΑ

- ΑΓΩΓΟΣ ΗΔΡΕ Φ63 16atm
- ΑΓΩΓΟΣ ΗΔΡΕ Φ110 16atm
- ΑΓΩΓΟΣ ΗΔΡΕ Φ110 25atm
- ΑΓΩΓΟΣ ΗΔΡΕ Φ110 32atm
- ΑΓΩΓΟΣ ΗΔΡΕ Φ180 16atm
- ΑΓΩΓΟΣ ΗΔΡΕ Φ180 20atm
- ΑΓΩΓΟΣ ΗΔΡΕ Φ180 25atm
- ΑΓΩΓΟΣ ΗΔΡΕ Φ250 12.5atm
- ΑΓΩΓΟΣ ΗΔΡΕ Φ250 16atm
- ΑΓΩΓΟΣ ΗΔΡΕ Φ250 20atm
- ΑΓΩΓΟΣ ΗΔΡΕ Φ250 25atm
- ΑΓΩΓΟΣ ΗΔΡΕ Φ280 12.5atm
- ΑΓΩΓΟΣ ΗΔΡΕ Φ280 16atm
- ΑΓΩΓΟΣ ΗΔΡΕ Φ280 20atm
- ΑΓΩΓΟΣ ΗΔΡΕ Φ355 12.5atm
- ΑΓΩΓΟΣ ΑΠΟ ΕΛΑΤΟ ΧΥΤΟΣΙΔΗΡΟ DN200
- ΑΓΩΓΟΣ ΑΠΟ ΕΛΑΤΟ ΧΥΤΟΣΙΔΗΡΟ DN250
- ΑΡΙΘΜΟΣ ΚΟΜΒΟΥ
- ΑΠΟΛΥΤΟ ΥΨΟΜΕΤΡΟ ΚΟΜΒΟΥ

ΔΙΑΤΑΞΗ ΠΙΝΑΚΙΔΩΝ

Ψηφιακά υπογεγραμμένο από
THEODOROS POULIOS
Ημερομηνία: 2018.07.11
10:35:05 EEST
Αιτία: ΑΚΡΙΒΕΣ ΑΝΤΙΓΡΑΦΟ

ΕΠΕΞΗΓΗΣΗ ΣΥΜΒΟΛΙΣΜΟΥ ΦΡΕΑΤΙΩΝ

ΤΥΠΟΣ ΦΡΕΑΤΙΟΥ (βλέπε ΚΟΜΒΟΛΟΓΙΟ)

ΚΟΜΒΟΙ ΤΟΠΟΘΕΤΗΣΗΣ ΦΡΕΑΤΙΟΥ

ΚΛΑΣΗ ΠΙΕΣΗΣ ΕΞΑΡΤΗΜΑΤΩΝ

1	3.12.2008	ΑΡΧΙΚΗ ΕΚΔΟΣΗ		Φ.ΜΑΥΡΟΜΑΤΗΣ	Φ.ΜΑΥΡΟΜΑΤΗΣ	ΑΘΕΚΟΠΟΝΛΟΣ
CAD	HAND	ΗΜ/ΝΙΑ	ΠΕΡΙΓΡΑΦΗ	ΣΧΕΔΙΑΣΤΗΚΕ	ΣΥΝΤΑΧΘΗΚΕ	ΕΛΕΓΧΘΗΚΕ
ΠΑΛΙΟΣ/VERSION		DATE	DESCRIPTION	DRAWN	DESIGNED	CHECKED
ΘΕΣΗ PLACE		ΓΡΕΒΕΝΑ	ΑΡΙΘΜΟΣ ΣΧΕΔΙΟΥ DRAWING No	ΡΗΣΟΗΙΟ	ΚΛΙΜΑΚΑ SCALE	1:1000

ΘΕΜΑ TITLE	ΟΡΙΖΟΝΤΙΟΓΡΑΦΙΑ ΕΞΩΤΕΡΙΚΟΥ ΔΙΚΤΥΟΥ ΥΔΡΕΥΣΗΣ Β' ΚΛΑΔΟΥ ΠΙΝΑΚΙΔΑ No 10
ΣΤΑΔΙΟ PROJ. PHASE	ΟΡΙΣΤΙΚΗ ΜΕΛΕΤΗ
ΕΡΓΟ PROJECT	ΒΕΛΤΙΩΣΗ ΚΑΙ ΕΠΕΚΤΑΣΗ ΕΞΩΤΕΡΙΚΟΥ ΥΔΡΑΓΩΓΕΙΟΥ ΟΙΚΙΣΜΩΝ ΝΟΜΟΥ ΓΡΕΒΕΝΩΝ
ΕΡΓΟΛΟΠΤΗΣ CONTRACTOR	Δ.Δ.Ε. ΠΕΡΙΦ. ΔΥΤΙΚΗΣ ΜΑΚΕΔΟΝΙΑΣ - Ν.Α. ΓΡΕΒΕΝΩΝ
ANKO	ΑΝΑΠΤΥΞΙΑΚΗ ΔΥΤΙΚΗΣ ΜΑΚΕΔΟΝΙΑΣ ΑΕ
	ΣΥΝΕΡΓΑΤΗΣ