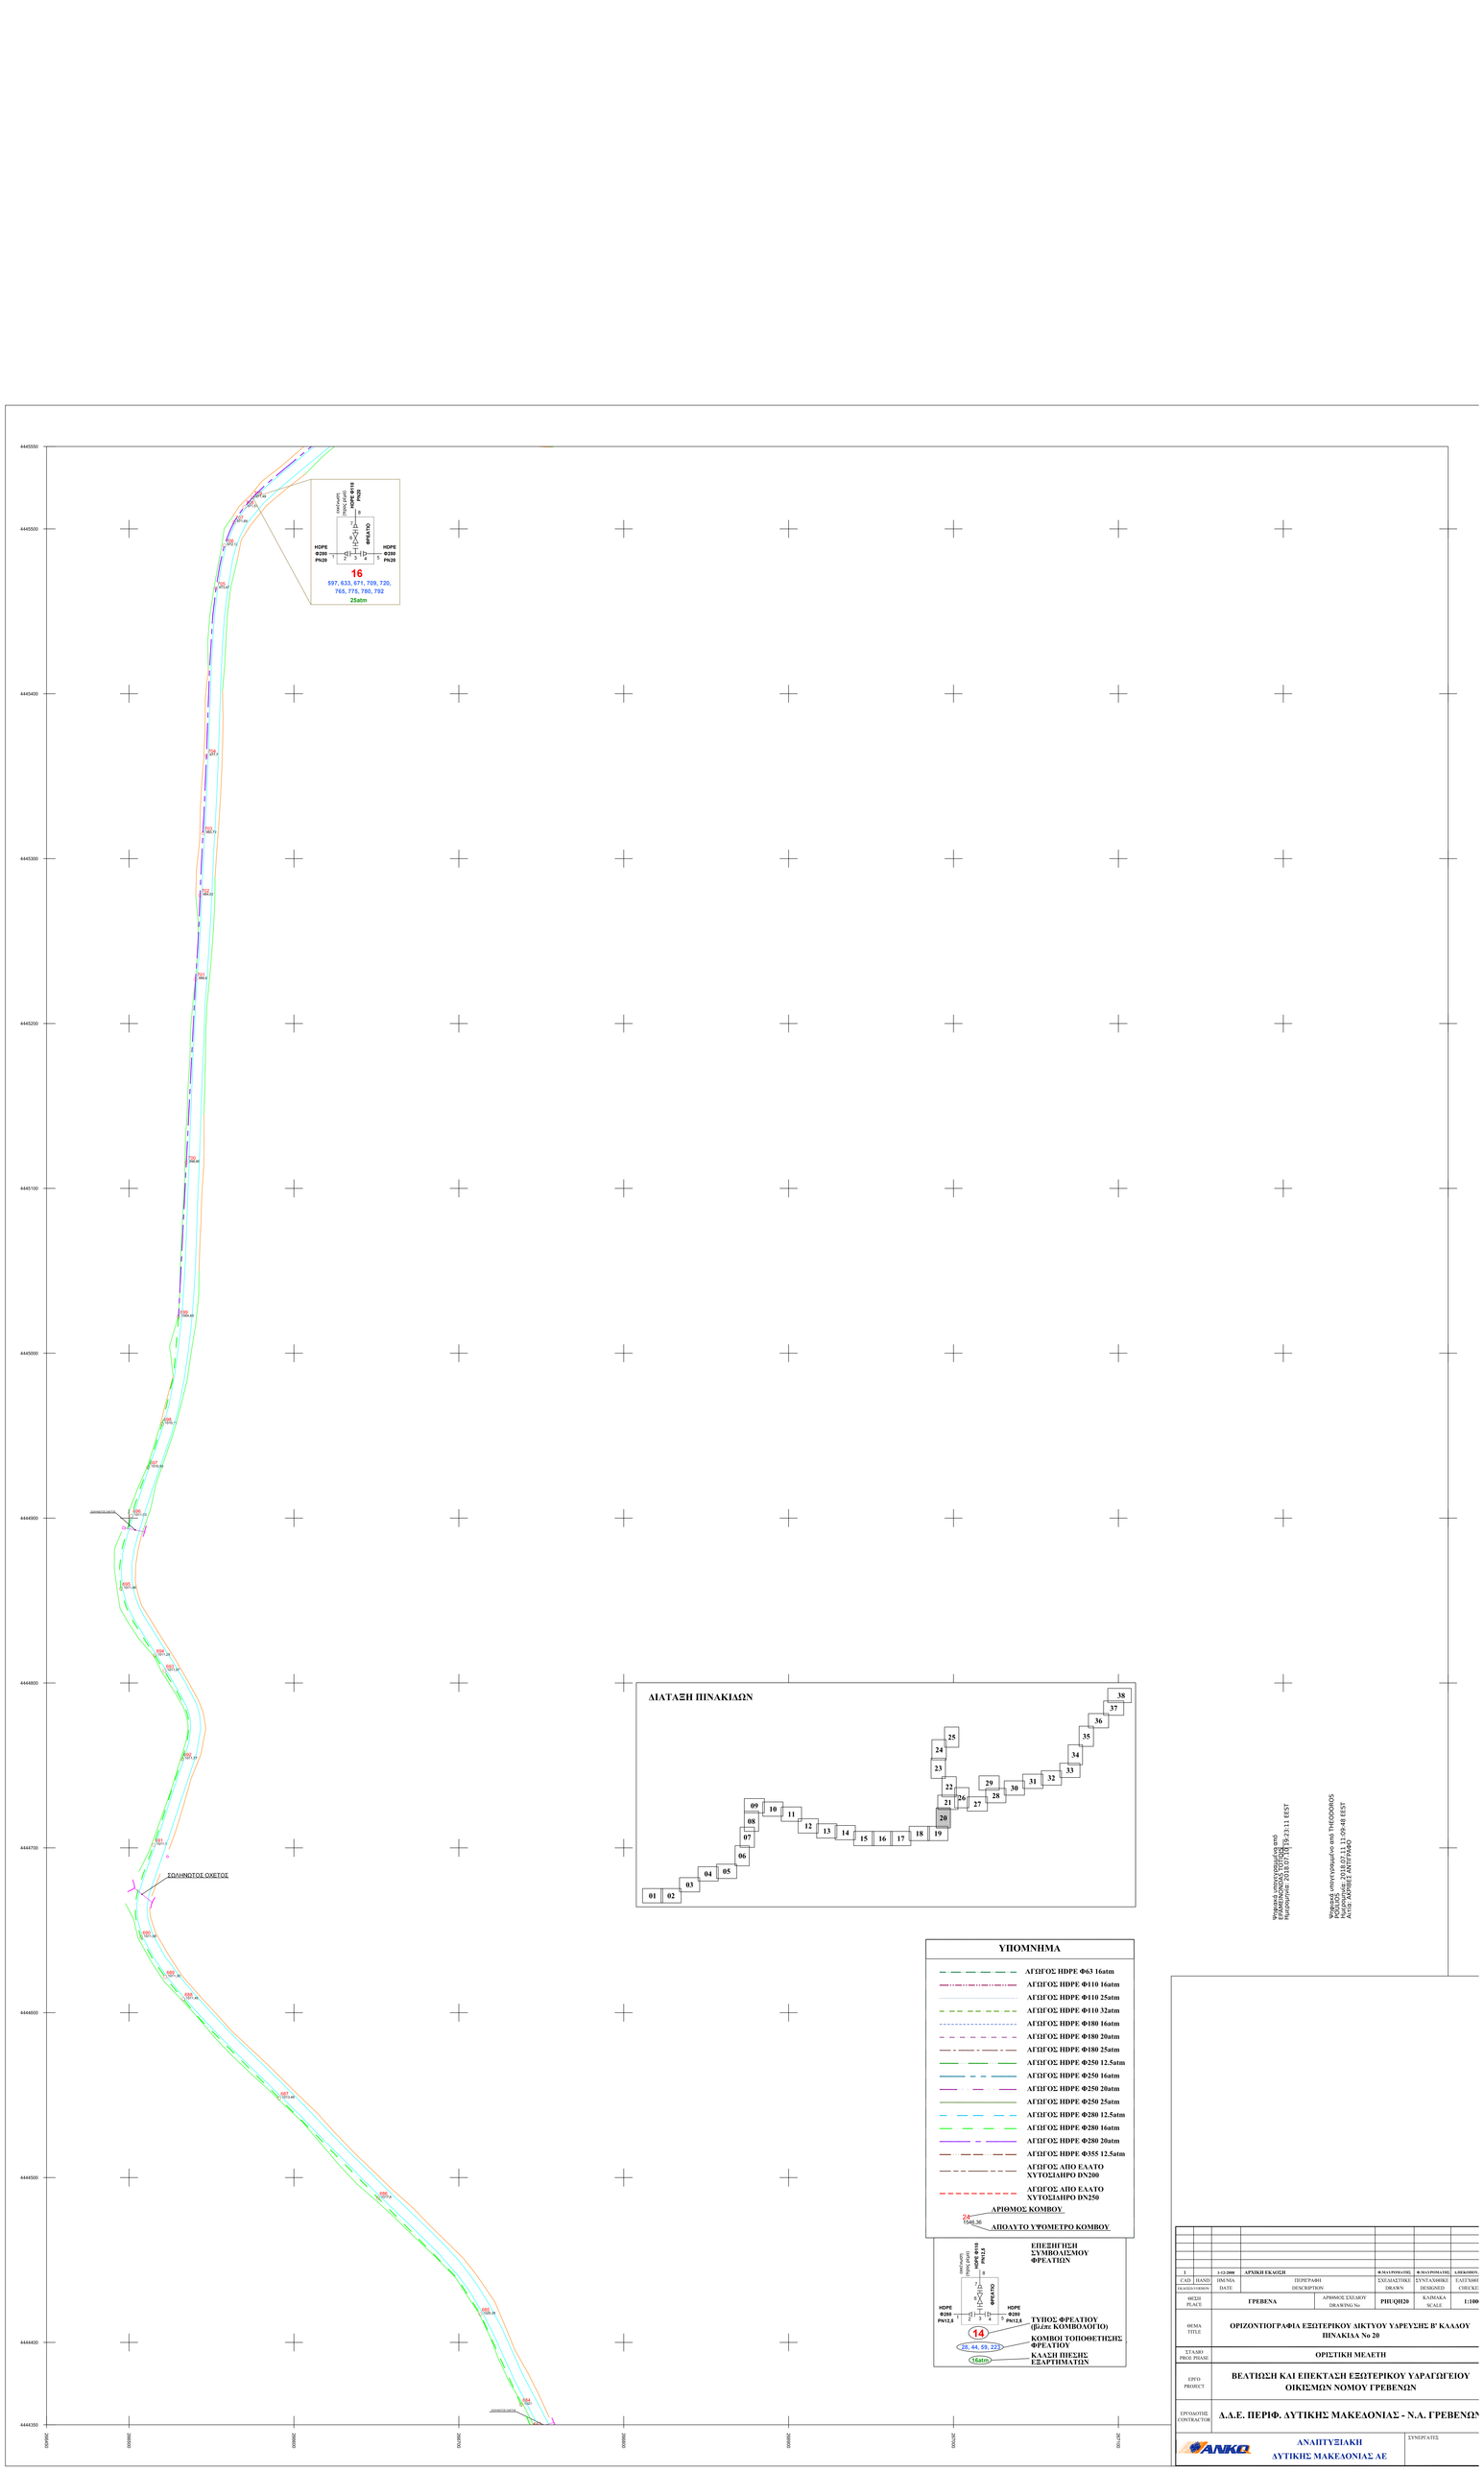
ΔΙΑΤΑΞΗ ΠΙΝΑΚΙΔΩΝ
ΣΩΛΗΝΩΤΟΣ ΟΧΕΤΟΣ
ΥΠΟΜΝΗΜΑ
ΑΓΩΓΟΣ HDPE Φ63 16atm
ΑΓΩΓΟΣ HDPE Φ110 16atm
ΑΓΩΓΟΣ HDPE Φ110 25atm
ΑΓΩΓΟΣ HDPE Φ110 32atm
ΑΓΩΓΟΣ HDPE Φ180 16atm
ΑΓΩΓΟΣ HDPE Φ180 20atm
ΑΓΩΓΟΣ HDPE Φ180 25atm
ΑΓΩΓΟΣ HDPE Φ250 12.5atm
ΑΓΩΓΟΣ HDPE Φ250 16atm
ΑΓΩΓΟΣ HDPE Φ250 20atm
ΑΓΩΓΟΣ HDPE Φ250 25atm
ΑΓΩΓΟΣ HDPE Φ280 12.5atm
ΑΓΩΓΟΣ HDPE Φ280 16atm
ΑΓΩΓΟΣ HDPE Φ280 20atm
ΑΓΩΓΟΣ HDPE Φ355 12.5atm
ΑΓΩΓΟΣ ΑΠΟ ΕΛΑΤΟ ΧΥΤΟΣΙΔΗΡΟ DN200
ΑΓΩΓΟΣ ΑΠΟ ΕΛΑΤΟ ΧΥΤΟΣΙΔΗΡΟ DN250
ΑΡΙΘΜΟΣ ΚΟΜΒΟΥ
ΑΠΟΛΥΤΟ ΥΨΟΜΕΤΡΟ ΚΟΜΒΟΥ
ΕΠΕΞΗΓΗΣΗ ΣΥΜΒΟΛΙΣΜΟΥ ΦΡΕΑΤΙΩΝ
ΤΥΠΟΣ ΦΡΕΑΤΙΟΥ (βλέπε ΚΟΜΒΟΛΟΓΙΟ)
ΚΟΜΒΟΙ ΤΟΠΟΘΕΤΗΣΗΣ ΦΡΕΑΤΙΟΥ
ΚΛΑΣΗ ΠΙΕΣΗΣ ΕΞΑΡΤΗΜΑΤΩΝ
ΦΡΕΑΤΙΟ
HDPE Φ355 PN12,5
HDPE Φ280 PN20
HDPE Φ280 PN12,5
16
597, 633, 671, 709, 720, 765, 775, 780, 792
25atm
14
28, 44, 59, 223
16atm
ΑΝΑΘΕΩΡΗΣΗ 1
Ψηφιακά υπογεγραμμένο από ΘΕΟΔΟΣΙΟΣ ΠΑΠΑΔΟΠΟΥΛΟΣ
Ημερομηνία: 2018.07.11 09:29:11 EEST
ΑΝΑΘΕΩΡΗΣΗ 2
Ψηφιακά υπογεγραμμένο από ΘΕΟΔΟΣΙΟΣ ΠΑΠΑΔΟΠΟΥΛΟΣ
Ημερομηνία: 2018.07.11 09:49:48 EEST
Αιτία: ΑΝΑΘΕΩΡΗΣΗ 2
1 1=2.000 ΑΡΧΙΚΗ ΕΚΔΟΣΗ Φ.ΚΑΛΟΓΗΡΑΚΗΣ Φ.ΚΑΛΟΓΗΡΑΚΗΣ Α.ΒΑΣΚΟΠΟΥΛΟΣ
CAD / GRAPHICS HAND / MANUAL ΗΜ/ΝΙΑ / DATE ΠΕΡΙΓΡΑΦΗ / DESCRIPTION ΣΧΕΔΙΑΣΤΗΚΕ / DRAWN ΣΥΝΤΑΧΘΗΚΕ / DESIGNED ΕΛΕΓΧΘΗΚΕ / CHECKED
ΘΕΣΗ / PLACE ΓΡΕΒΕΝΑ ΑΡΙΘΜΟΣ ΣΧΕΔΙΟΥ / DRAWING No. PHUQH20 ΚΛΙΜΑΚΑ / SCALE 1:100
ΘΕΜΑ / TITLE ΟΡΙΖΟΝΤΙΟΓΡΑΦΙΑ ΕΞΩΤΕΡΙΚΟΥ ΔΙΚΤΥΟΥ ΥΔΡΕΥΣΗΣ Β' ΚΛΑΔΟΥ ΠΙΝΑΚΙΔΑ Νο 20
ΣΤΑΔΙΟ / PROJ. PHASE ΟΡΙΣΤΙΚΗ ΜΕΛΕΤΗ
ΕΡΓΟ / PROJECT ΒΕΛΤΙΩΣΗ ΚΑΙ ΕΠΕΚΤΑΣΗ ΕΞΩΤΕΡΙΚΟΥ ΥΔΡΑΓΩΓΕΙΟΥ ΟΙΚΙΣΜΩΝ ΝΟΜΟΥ ΓΡΕΒΕΝΩΝ
ΕΡΓΟΔΟΤΗΣ / CONTRACTOR Α.Α.Ε. ΠΕΡΙΦ. ΔΥΤΙΚΗΣ ΜΑΚΕΔΟΝΙΑΣ - Ν.Α. ΓΡΕΒΕΝΩΝ
ΑΝΑΠΤΥΞΙΑΚΗ ΔΥΤΙΚΗΣ ΜΑΚΕΔΟΝΙΑΣ ΑΕ
ΣΥΝΕΡΓΑΤΕΣ