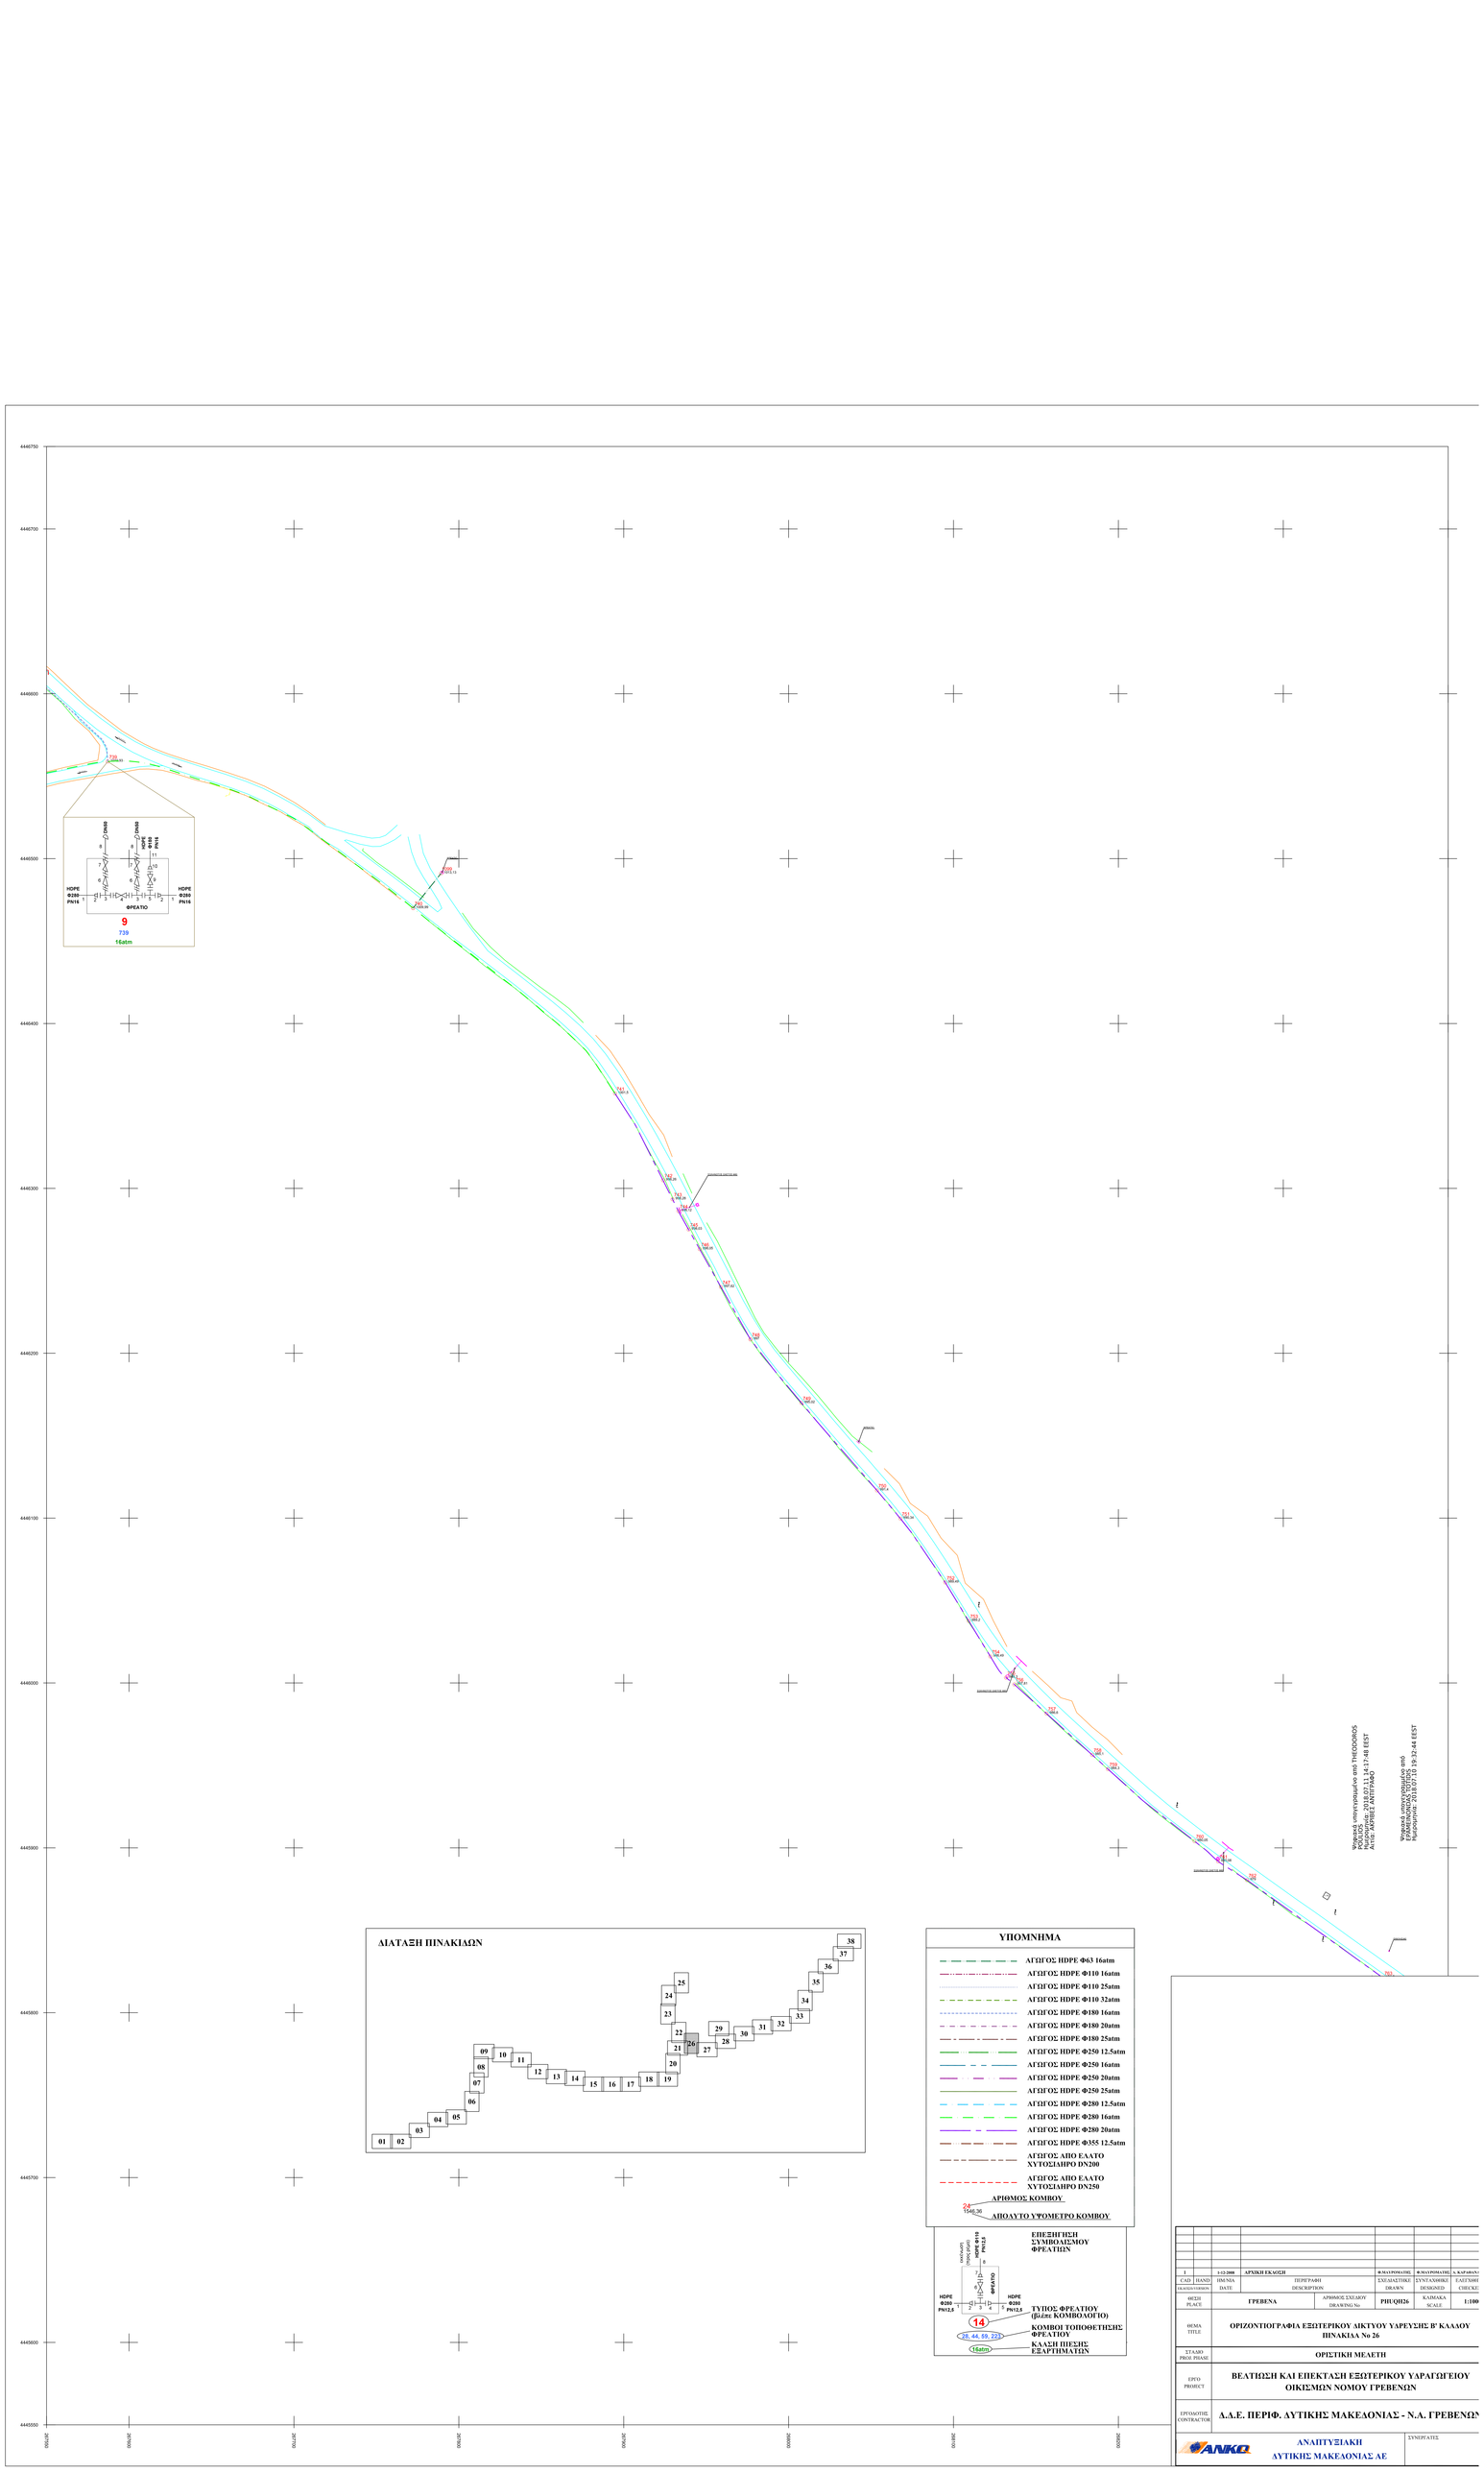
4446750
4446700
4446600
4446500
4446400
4446300
4446200
4446100
4446000
4445900
4445800
4445700
4445600
4445550
9
739
16atm
ΦΡΕΑΤΙΟ
HDPE Φ250 PN16
HDPE Φ250 PN16
DN400 HDPE Φ315 PN16
DN400
ΔΙΑΤΑΞΗ ΠΙΝΑΚΙΔΩΝ
01 02 03 04 05 06 07 08 09 10 11 12 13 14 15 16 17 18 19 20 21 22 23 24 25 26 27 28 29 30 31 32 33 34 35 36 37 38
ΥΠΟΜΝΗΜΑ
ΑΓΩΓΟΣ HDPE Φ63 16atm
ΑΓΩΓΟΣ HDPE Φ110 16atm
ΑΓΩΓΟΣ HDPE Φ110 25atm
ΑΓΩΓΟΣ HDPE Φ110 32atm
ΑΓΩΓΟΣ HDPE Φ180 16atm
ΑΓΩΓΟΣ HDPE Φ180 20atm
ΑΓΩΓΟΣ HDPE Φ180 25atm
ΑΓΩΓΟΣ HDPE Φ250 12.5atm
ΑΓΩΓΟΣ HDPE Φ250 16atm
ΑΓΩΓΟΣ HDPE Φ250 20atm
ΑΓΩΓΟΣ HDPE Φ250 25atm
ΑΓΩΓΟΣ HDPE Φ280 12.5atm
ΑΓΩΓΟΣ HDPE Φ280 16atm
ΑΓΩΓΟΣ HDPE Φ280 20atm
ΑΓΩΓΟΣ HDPE Φ355 12.5atm
ΑΓΩΓΟΣ ΑΠΟ ΕΛΑΤΟ ΧΥΤΟΣΙΔΗΡΟ DN200
ΑΓΩΓΟΣ ΑΠΟ ΕΛΑΤΟ ΧΥΤΟΣΙΔΗΡΟ DN250
ΑΡΙΘΜΟΣ ΚΟΜΒΟΥ
24
1546.36
ΑΠΟΛΥΤΟ ΥΨΟΜΕΤΡΟ ΚΟΜΒΟΥ
ΕΠΕΞΗΓΗΣΗ ΣΥΜΒΟΛΙΣΜΟΥ ΦΡΕΑΤΙΩΝ
ΤΥΠΟΣ ΦΡΕΑΤΙΟΥ (βλέπε ΚΟΜΒΟΛΟΓΙΟ)
14
ΚΟΜΒΟΙ ΤΟΠΟΘΕΤΗΣΗΣ ΦΡΕΑΤΙΟΥ
28, 44, 59, 227
ΚΛΑΣΗ ΠΙΕΣΗΣ ΕΞΑΡΤΗΜΑΤΩΝ
1bar(e)
ΘΕΣΗ PLACE
ΓΡΕΒΕΝΑ
ΑΡΙΘΜΟΣ ΣΧΕΔΙΟΥ DRAWING No.
PHUQH26
ΚΛΙΜΑΚΑ SCALE
1:1000
ΘΕΜΑ TITLE
ΟΡΙΖΟΝΤΙΟΓΡΑΦΙΑ ΕΞΩΤΕΡΙΚΟΥ ΔΙΚΤΥΟΥ ΥΔΡΕΥΣΗΣ Β' ΚΛΑΔΟΥ ΠΙΝΑΚΙΔΑ No 26
ΣΤΑΔΙΟ PROJ. PHASE
ΟΡΙΣΤΙΚΗ ΜΕΛΕΤΗ
ΕΡΓΟ PROJECT
ΒΕΛΤΙΩΣΗ ΚΑΙ ΕΠΕΚΤΑΣΗ ΕΞΩΤΕΡΙΚΟΥ ΥΔΡΑΓΩΓΕΙΟΥ ΟΙΚΙΣΜΩΝ ΝΟΜΟΥ ΓΡΕΒΕΝΩΝ
ΕΡΓΟΔΟΤΗΣ CONTRACTOR
Α.Α.Ε. ΠΕΡΙΦ. ΔΥΤΙΚΗΣ ΜΑΚΕΔΟΝΙΑΣ - Ν.Α. ΓΡΕΒΕΝΩΝ
ΑΝΑΠΤΥΞΙΑΚΗ ΔΥΤΙΚΗΣ ΜΑΚΕΔΟΝΙΑΣ ΑΕ
ΣΥΝΕΡΓΑΤΕΣ
1 1-12-2008 ΑΡΧΙΚΗ ΕΚΔΟΣΗ
CAD / HAND ΗΜ/ΝΙΑ DATE
ΠΕΡΙΓΡΑΦΗ DESCRIPTION
ΣΧΕΔΙΑΣΤΗΚΕ DRAWN
ΣΥΝΤΑΞΑΘΗΚΕ DESIGNED
ΕΛΕΓΧΘΗΚΕ CHECKED
Ψηφιακά υπογεγραμμένο από THEODOROS
Ημερομηνία: 2018.07.10 17:17:48 EEST
Αιτία: ΧΑΡΗΣ ΕΛΕΥΘΕΡΙΑΔΗΣ
Ψηφιακά υπογεγραμμένο από
Ημερομηνία: 2018.07.10 19:32:44 EEST