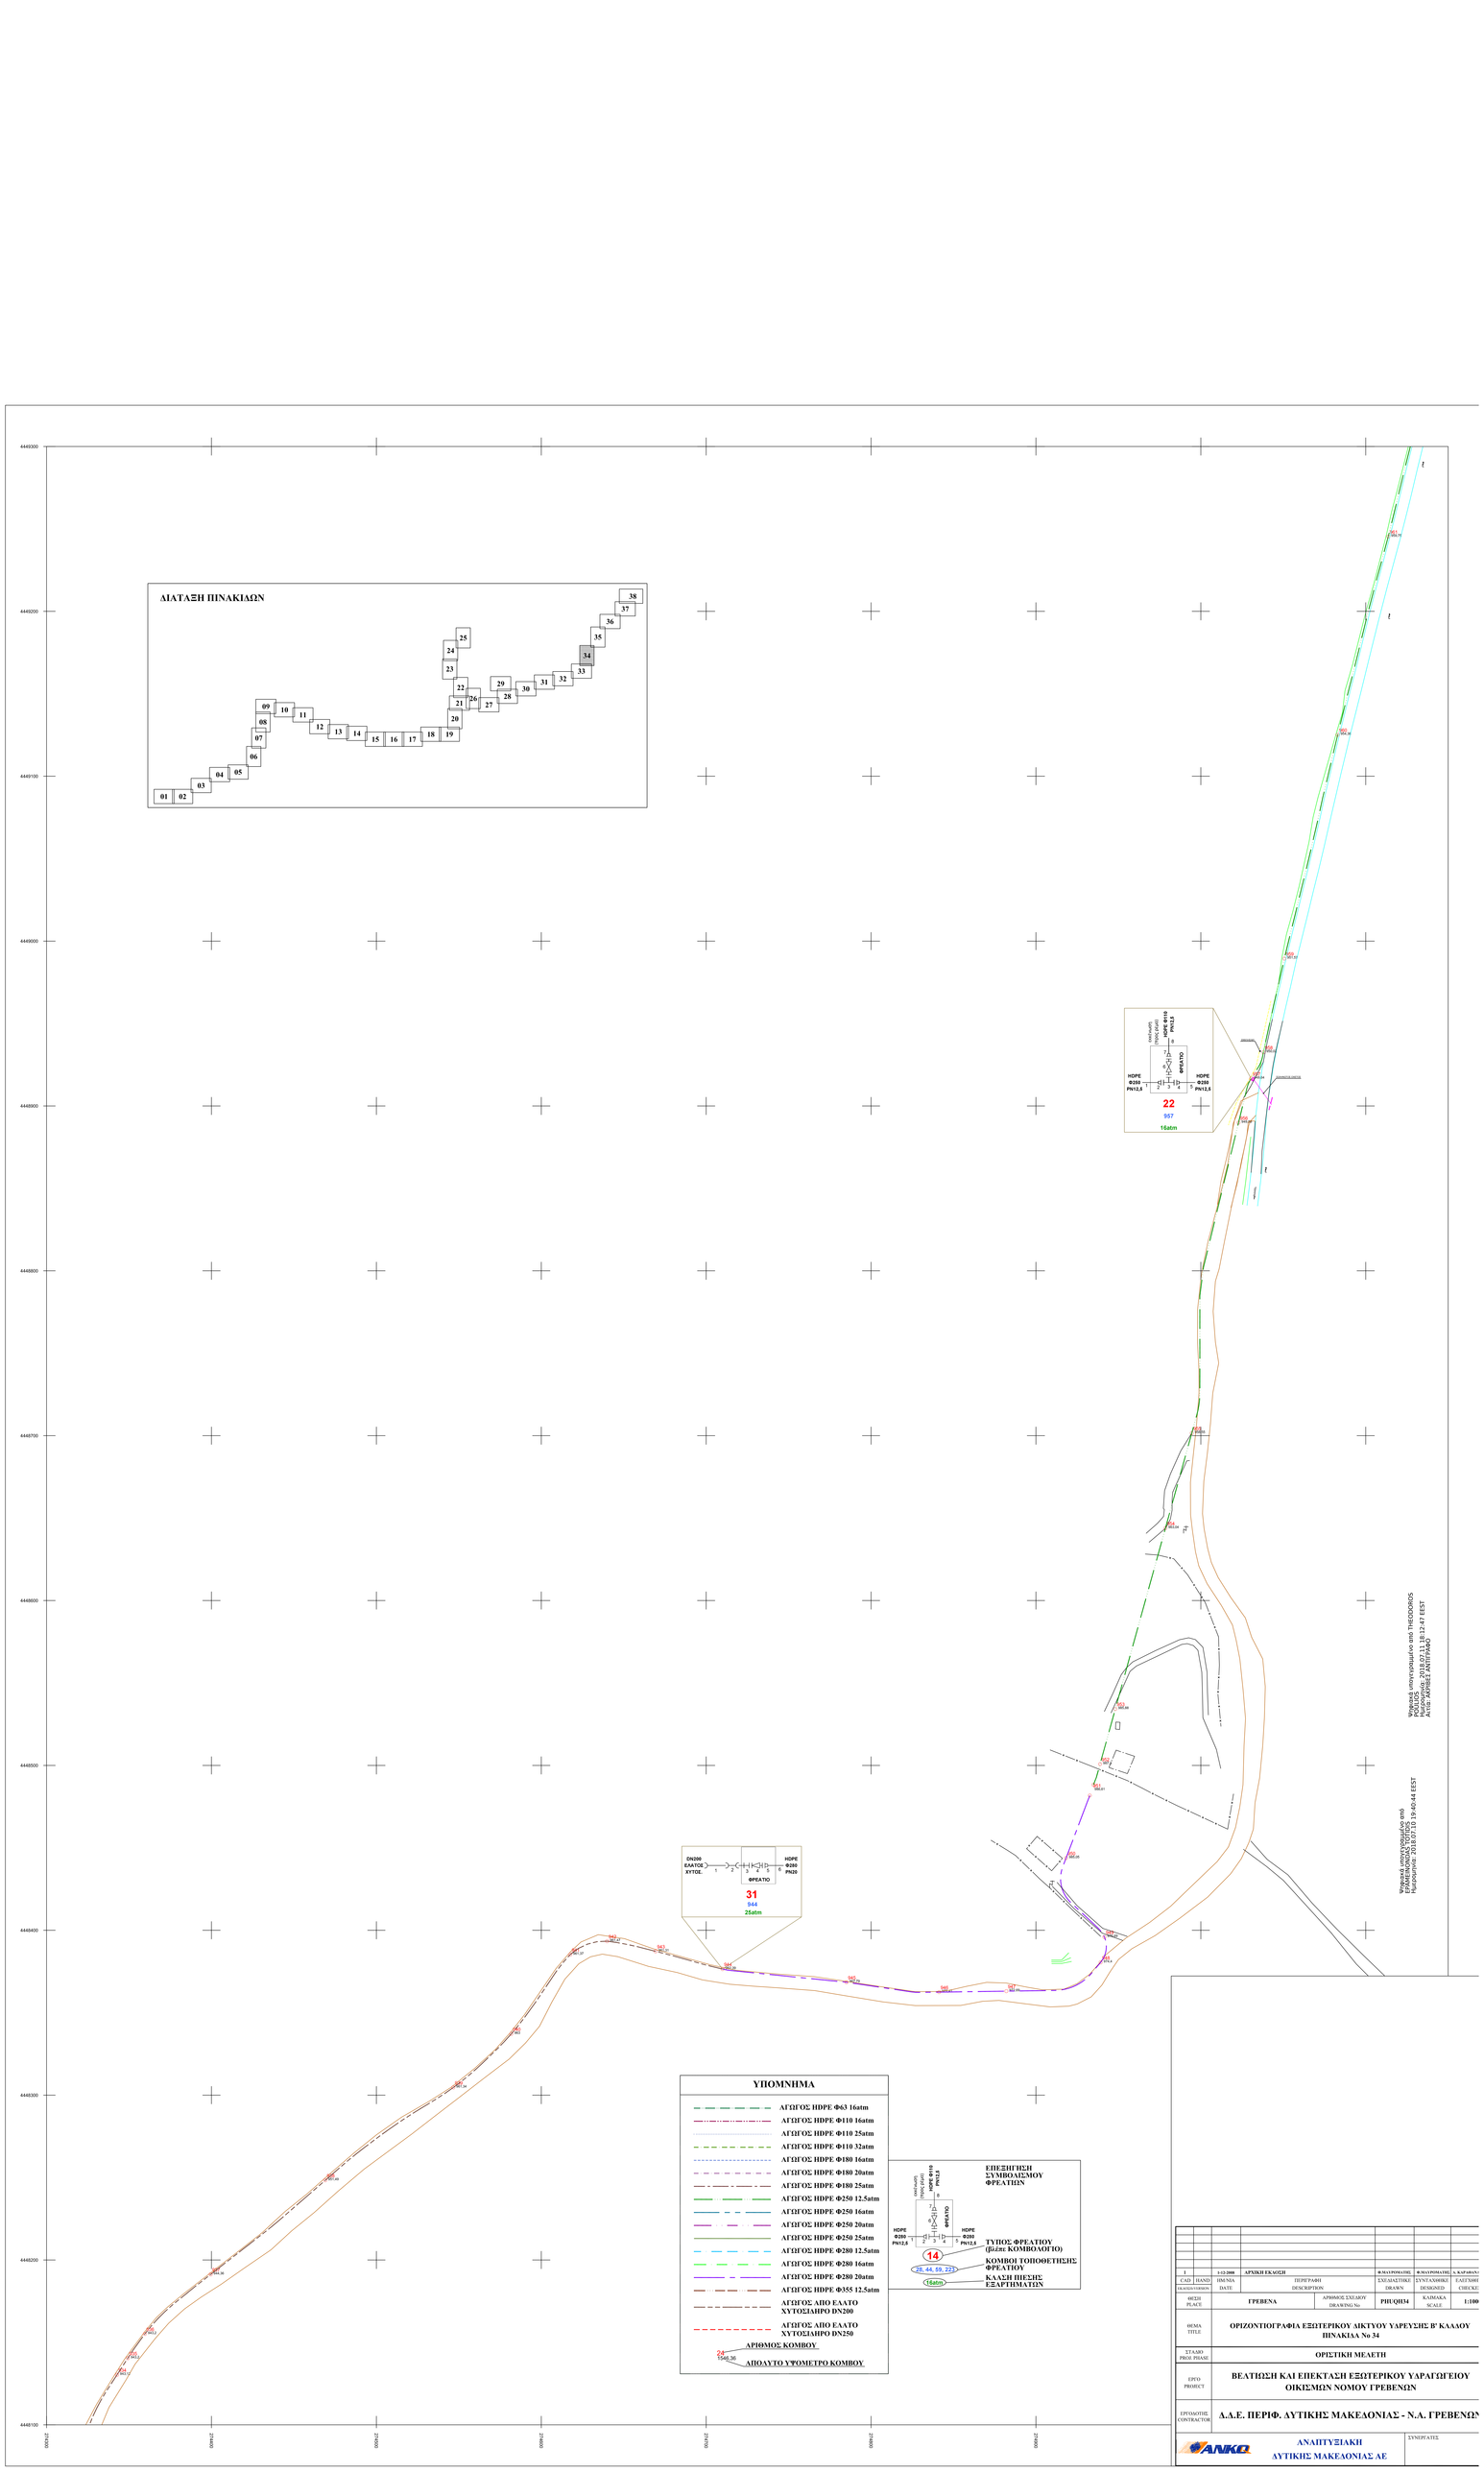
ΔΙΑΤΑΞΗ ΠΙΝΑΚΙΔΩΝ
01 02 03 04 05 06 07 08 09 10 11 12 13 14 15 16 17 18 19 20 21 22 23 24 25 26 27 28 29 30 31 32 33 34 35 36 37 38
ΥΠΟΜΝΗΜΑ
ΑΓΩΓΟΣ HDPE Φ63 16atm
ΑΓΩΓΟΣ HDPE Φ110 16atm
ΑΓΩΓΟΣ HDPE Φ110 25atm
ΑΓΩΓΟΣ HDPE Φ110 32atm
ΑΓΩΓΟΣ HDPE Φ180 16atm
ΑΓΩΓΟΣ HDPE Φ180 20atm
ΑΓΩΓΟΣ HDPE Φ180 25atm
ΑΓΩΓΟΣ HDPE Φ250 12.5atm
ΑΓΩΓΟΣ HDPE Φ250 16atm
ΑΓΩΓΟΣ HDPE Φ250 20atm
ΑΓΩΓΟΣ HDPE Φ250 25atm
ΑΓΩΓΟΣ HDPE Φ280 12.5atm
ΑΓΩΓΟΣ HDPE Φ280 16atm
ΑΓΩΓΟΣ HDPE Φ280 20atm
ΑΓΩΓΟΣ HDPE Φ355 12.5atm
ΑΓΩΓΟΣ ΑΠΟ ΕΛΑΤΟ ΧΥΤΟΣΙΔΗΡΟ DN200
ΑΓΩΓΟΣ ΑΠΟ ΕΛΑΤΟ ΧΥΤΟΣΙΔΗΡΟ DN250
ΑΡΙΘΜΟΣ ΚΟΜΒΟΥ
ΑΠΟΛΥΤΟ ΥΨΟΜΕΤΡΟ ΚΟΜΒΟΥ
ΕΠΕΞΗΓΗΣΗ ΣΥΜΒΟΛΙΣΜΟΥ ΦΡΕΑΤΙΩΝ
ΤΥΠΟΣ ΦΡΕΑΤΙΟΥ (Βλέπε ΚΟΜΒΟΛΟΓΙΟ)
ΚΟΜΒΟΙ ΤΟΠΟΘΕΤΗΣΗΣ ΦΡΕΑΤΙΟΥ
ΚΛΑΣΗ ΠΙΕΣΗΣ ΕΞΑΡΤΗΜΑΤΩΝ
ΔΙΑΜΕΤΡΟΣ
ΥΛΙΚΟ
ΠΙΕΣΗ
ΦΡΕΑΤΙΟ
ΔΙΑΜΕΤΡΟΣ
ΥΛΙΚΟ
ΠΙΕΣΗ
ΔΙΑΜΕΤΡΟΣ
ΥΛΙΚΟ
ΠΙΕΣΗ
ΦΡΕΑΤΙΟ
ΔΙΑΜΕΤΡΟΣ
ΥΛΙΚΟ
ΠΙΕΣΗ
22
957
16atm
DN200
ΕΛΑΤΟΣ
ΧΥΤΟΣ.
HDPE
Φ250
PN20
ΦΡΕΑΤΙΟ
31
944
25atm
14
28, 44, 59, 223
14atm
1 1:2.2000 ΑΡΧΙΚΗ ΕΚΔΟΣΗ
CAD HAND ΣΧΕΔΙΑΣΤΗΚΕ ΣΥΝΤΑΞΑΜΕΝΟΣ ΕΛΕΓΧΘΗΚΕ
DRAWN DESIGNED CHECKED
ΘΕΣΗ PLACE ΓΡΕΒΕΝΑ ΑΡΙΘΜΟΣ ΣΧΕΔΙΟΥ DRAWING No. PHQH34 ΚΛΙΜΑΚΑ SCALE 1:1000
ΘΕΜΑ TITLE ΟΡΙΖΟΝΤΙΟΓΡΑΦΙΑ ΕΞΩΤΕΡΙΚΟΥ ΔΙΚΤΥΟΥ ΥΔΡΕΥΣΗΣ Β' ΚΛΑΔΟΥ ΠΙΝΑΚΙΔΑ No 34
ΣΤΑΔΙΟ PROJ. PHASE ΟΡΙΣΤΙΚΗ ΜΕΛΕΤΗ
ΕΡΓΟ PROJECT ΒΕΛΤΙΩΣΗ ΚΑΙ ΕΠΕΚΤΑΣΗ ΕΞΩΤΕΡΙΚΟΥ ΥΔΡΑΓΩΓΕΙΟΥ ΟΙΚΙΣΜΩΝ ΝΟΜΟΥ ΓΡΕΒΕΝΩΝ
ΕΡΓΟΔΟΤΗΣ CONTRACTOR Α.Α.Ε. ΠΕΡΙΦ. ΔΥΤΙΚΗΣ ΜΑΚΕΔΟΝΙΑΣ - Ν.Α. ΓΡΕΒΕΝΩΝ
ΑΝΑΠΤΥΞΙΑΚΗ ΔΥΤΙΚΗΣ ΜΑΚΕΔΟΝΙΑΣ ΑΕ
ΣΥΝΕΡΓΑΤΕΣ
Ψηφιακά υπογεγραμμένο από THEODOROS ANKO
Ημερομηνία: 2014.07.03 12:47 EEST
Ψηφιακά υπογεγραμμένο από ΑΡΠΕΣΙΔΗΣ ΑΝΤΩΝΙΟΣ
Ημερομηνία: 2014.07.03 19:40:44 EEST