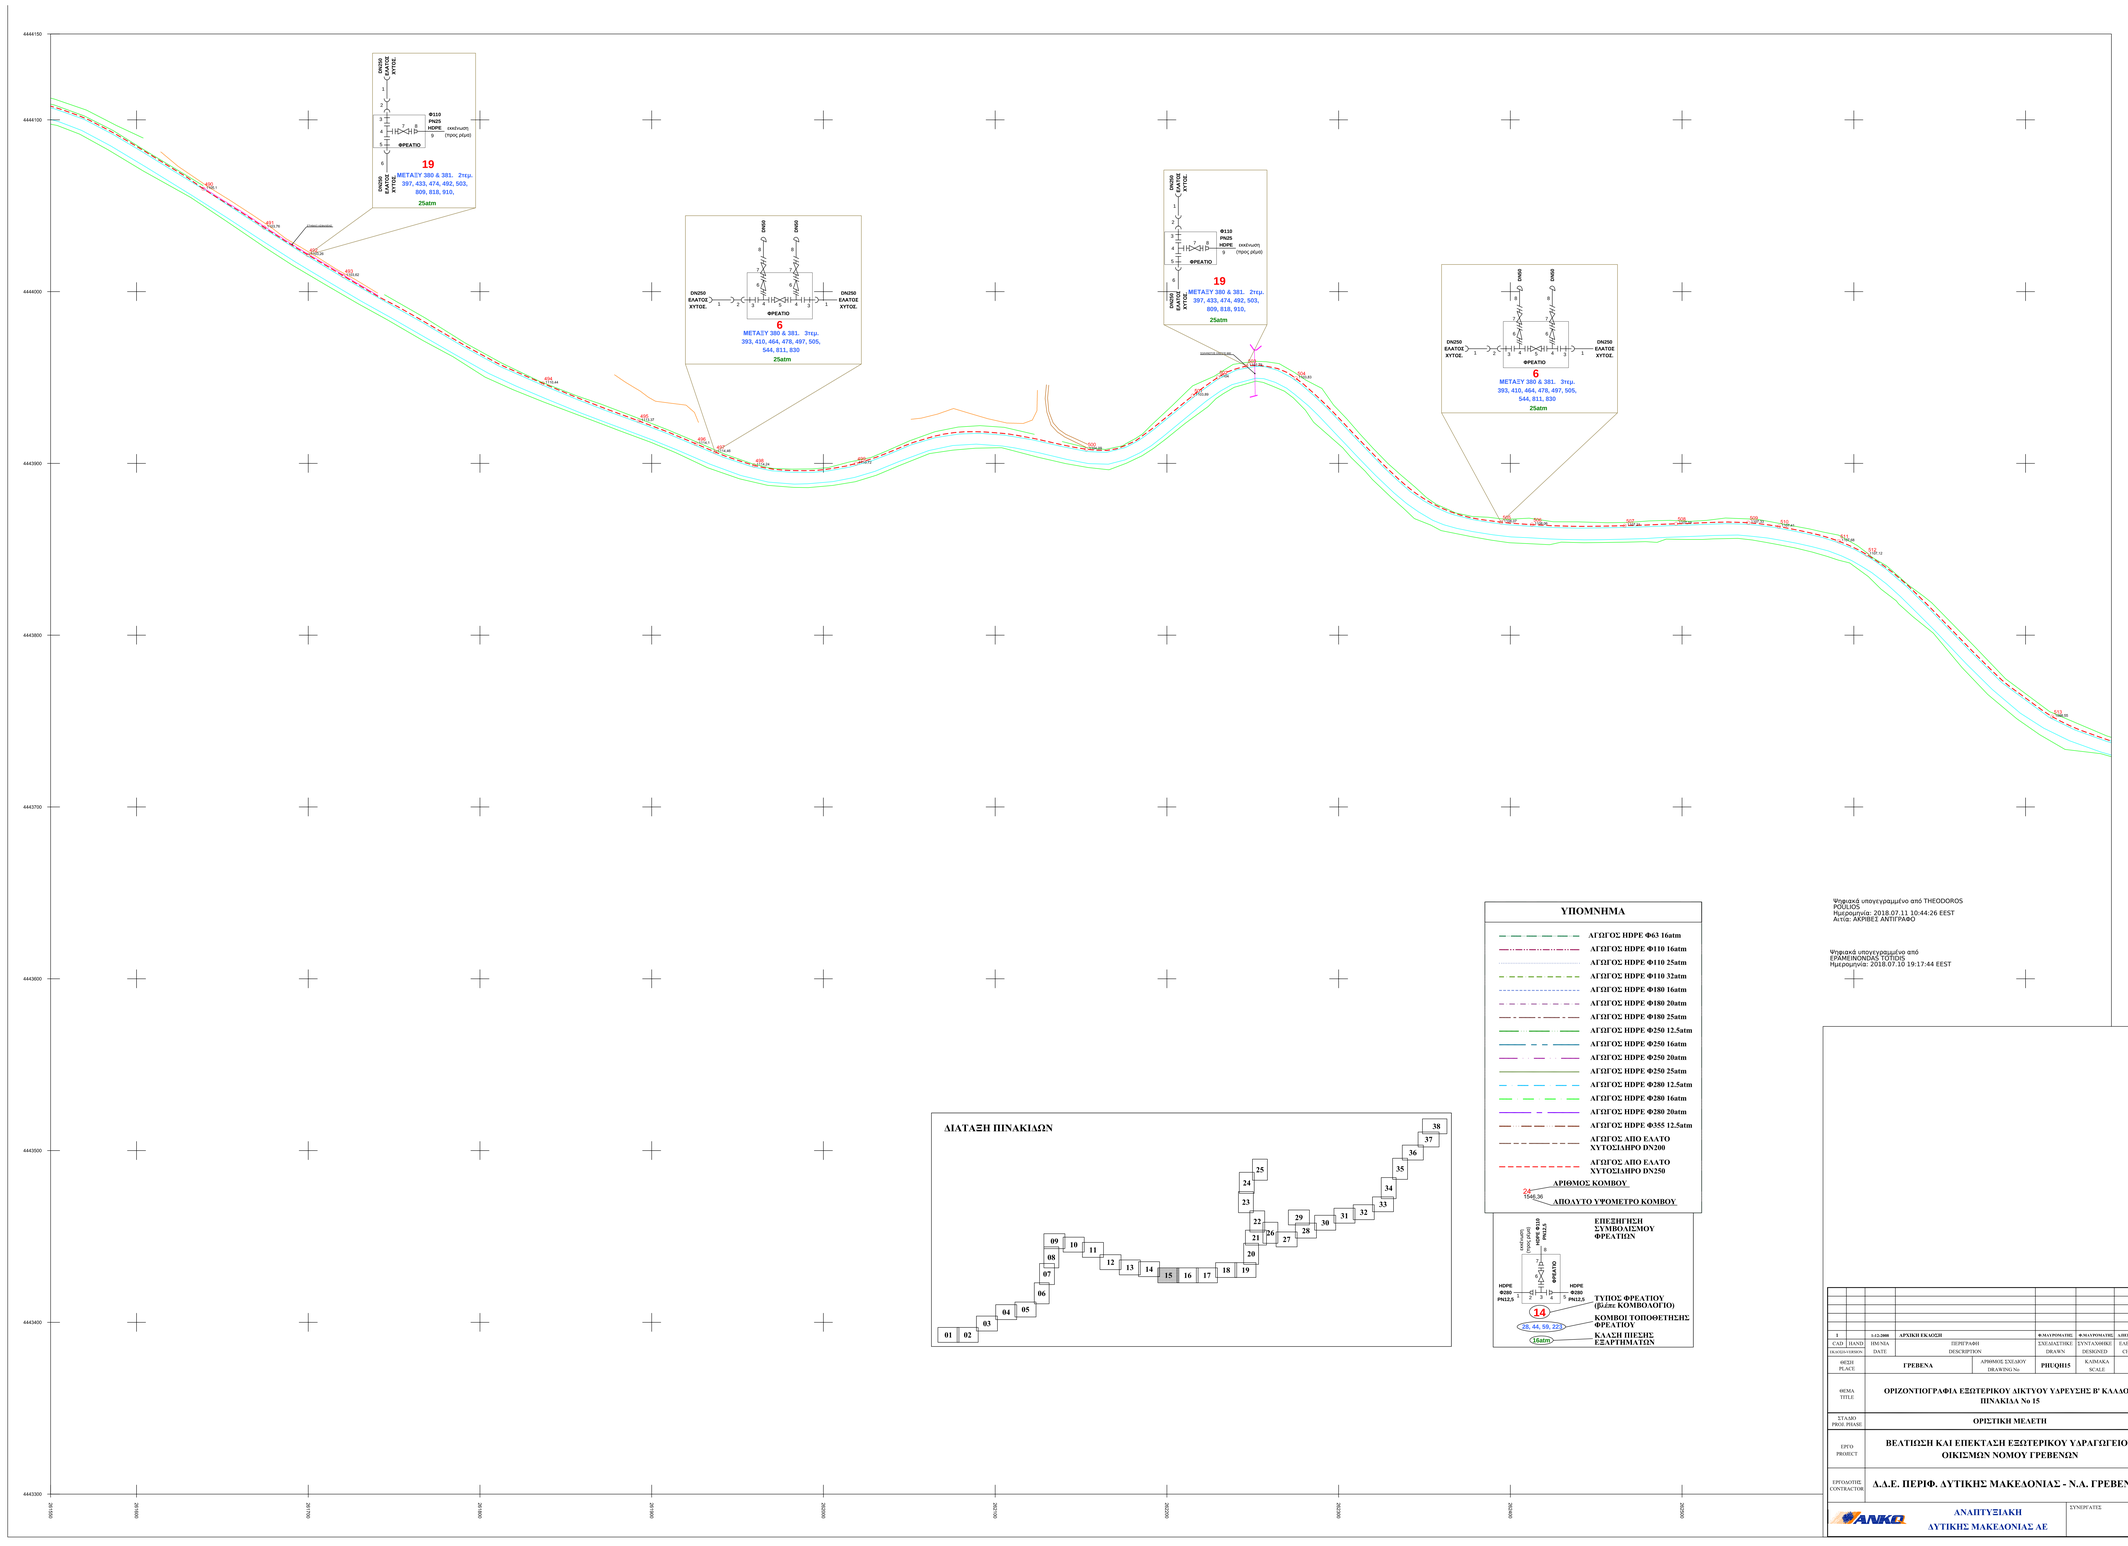

ΥΠΟΜΝΗΜΑ

- ΑΓΩΓΟΣ HDPE Φ63 16atm
- ΑΓΩΓΟΣ HDPE Φ110 16atm
- ΑΓΩΓΟΣ HDPE Φ110 25atm
- ΑΓΩΓΟΣ HDPE Φ110 32atm
- ΑΓΩΓΟΣ HDPE Φ180 16atm
- ΑΓΩΓΟΣ HDPE Φ180 20atm
- ΑΓΩΓΟΣ HDPE Φ180 25atm
- ΑΓΩΓΟΣ HDPE Φ250 12.5atm
- ΑΓΩΓΟΣ HDPE Φ250 16atm
- ΑΓΩΓΟΣ HDPE Φ250 20atm
- ΑΓΩΓΟΣ HDPE Φ250 25atm
- ΑΓΩΓΟΣ HDPE Φ280 12.5atm
- ΑΓΩΓΟΣ HDPE Φ280 16atm
- ΑΓΩΓΟΣ HDPE Φ280 20atm
- ΑΓΩΓΟΣ HDPE Φ355 12.5atm
- ΑΓΩΓΟΣ ΑΠΟ ΕΛΑΤΟ ΧΥΤΟΣΙΔΗΡΟ DN200
- ΑΓΩΓΟΣ ΑΠΟ ΕΛΑΤΟ ΧΥΤΟΣΙΔΗΡΟ DN250
- ΑΡΙΘΜΟΣ ΚΟΜΒΟΥ
- ΑΠΟΛΥΤΟ ΥΨΟΜΕΤΡΟ ΚΟΜΒΟΥ
- ΕΠΕΞΗΓΗΣΗ ΣΥΜΒΟΛΙΣΜΟΥ ΦΡΕΑΤΙΩΝ
- ΤΥΠΟΣ ΦΡΕΑΤΙΟΥ (βλέπε ΚΟΜΒΟΛΟΓΙΟ)
- ΚΟΜΒΟΙ ΤΟΠΟΘΕΤΗΣΗΣ ΦΡΕΑΤΙΟΥ
- ΚΛΑΣΗ ΠΙΕΣΗΣ ΕΞΑΡΤΗΜΑΤΩΝ

Ψηφιακά υπογεγραμμένο από THEODOROS POULIOS
Ημερομηνία: 2018.07.11 10:44:26 EEST
Αιτία: ΑΚΡΙΒΕΣ ΑΝΤΙΓΡΑΦΟ

Ψηφιακά υπογεγραμμένο από ΕΡΑΜΕΙΝΟΝΔΑΣ ΤΟΤΙΟΣ
Ημερομηνία: 2018.07.10 19:17:44 EEST

1	1-12-2008	ΑΡΧΙΚΗ ΕΚΔΟΣΗ		Φ.ΜΑΥΡΟΜΑΤΗΣ	Φ.ΜΑΥΡΟΜΑΤΗΣ	Α.ΠΕΚΟΜΟΝΟΣ
CAD	HAND	ΗΜ/ΝΙΑ	ΠΕΡΙΓΡΑΦΗ	ΣΧΕΔΙΑΣΤΗΚΕ	ΣΥΝΤΑΧΘΗΚΕ	ΕΛΕΓΧΘΗΚΕ
DRAWING/VERSION		DATE	DESCRIPTION	DRAWN	DESIGNED	CHECKED

ΘΕΣΗ PLACE	ΓΡΕΒΕΝΑ	ΑΡΙΘΜΟΣ ΣΧΕΔΙΟΥ DRAWING No	PHUQH15	ΚΛΙΜΑΚΑ SCALE	1:1000

ΘΕΜΑ TITLE: ΟΡΙΖΟΝΤΙΟΓΡΑΦΙΑ ΕΞΩΤΕΡΙΚΟΥ ΔΙΚΤΥΟΥ ΥΔΡΕΥΣΗΣ Β' ΚΛΑΔΟΥ ΠΙΝΑΚΙΔΑ No 15

ΣΤΑΔΙΟ PROJ. PHASE: ΟΡΙΣΤΙΚΗ ΜΕΛΕΤΗ

ΕΡΓΟ PROJECT: ΒΕΛΤΙΩΣΗ ΚΑΙ ΕΠΕΚΤΑΣΗ ΕΞΩΤΕΡΙΚΟΥ ΥΔΡΑΓΩΓΕΙΟΥ ΟΙΚΙΣΜΩΝ ΝΟΜΟΥ ΓΡΕΒΕΝΩΝ

ΕΡΓΟΛΟΠΤΗΣ CONTRACTOR: Δ.Δ.Ε. ΠΕΡΙΦ. ΔΥΤΙΚΗΣ ΜΑΚΕΔΟΝΙΑΣ - Ν.Α. ΓΡΕΒΕΝΩΝ

ΑΝΑΠΤΥΞΙΑΚΗ ΔΥΤΙΚΗΣ ΜΑΚΕΔΟΝΙΑΣ ΑΕ

ΣΥΝΕΡΓΑΤΕΣ