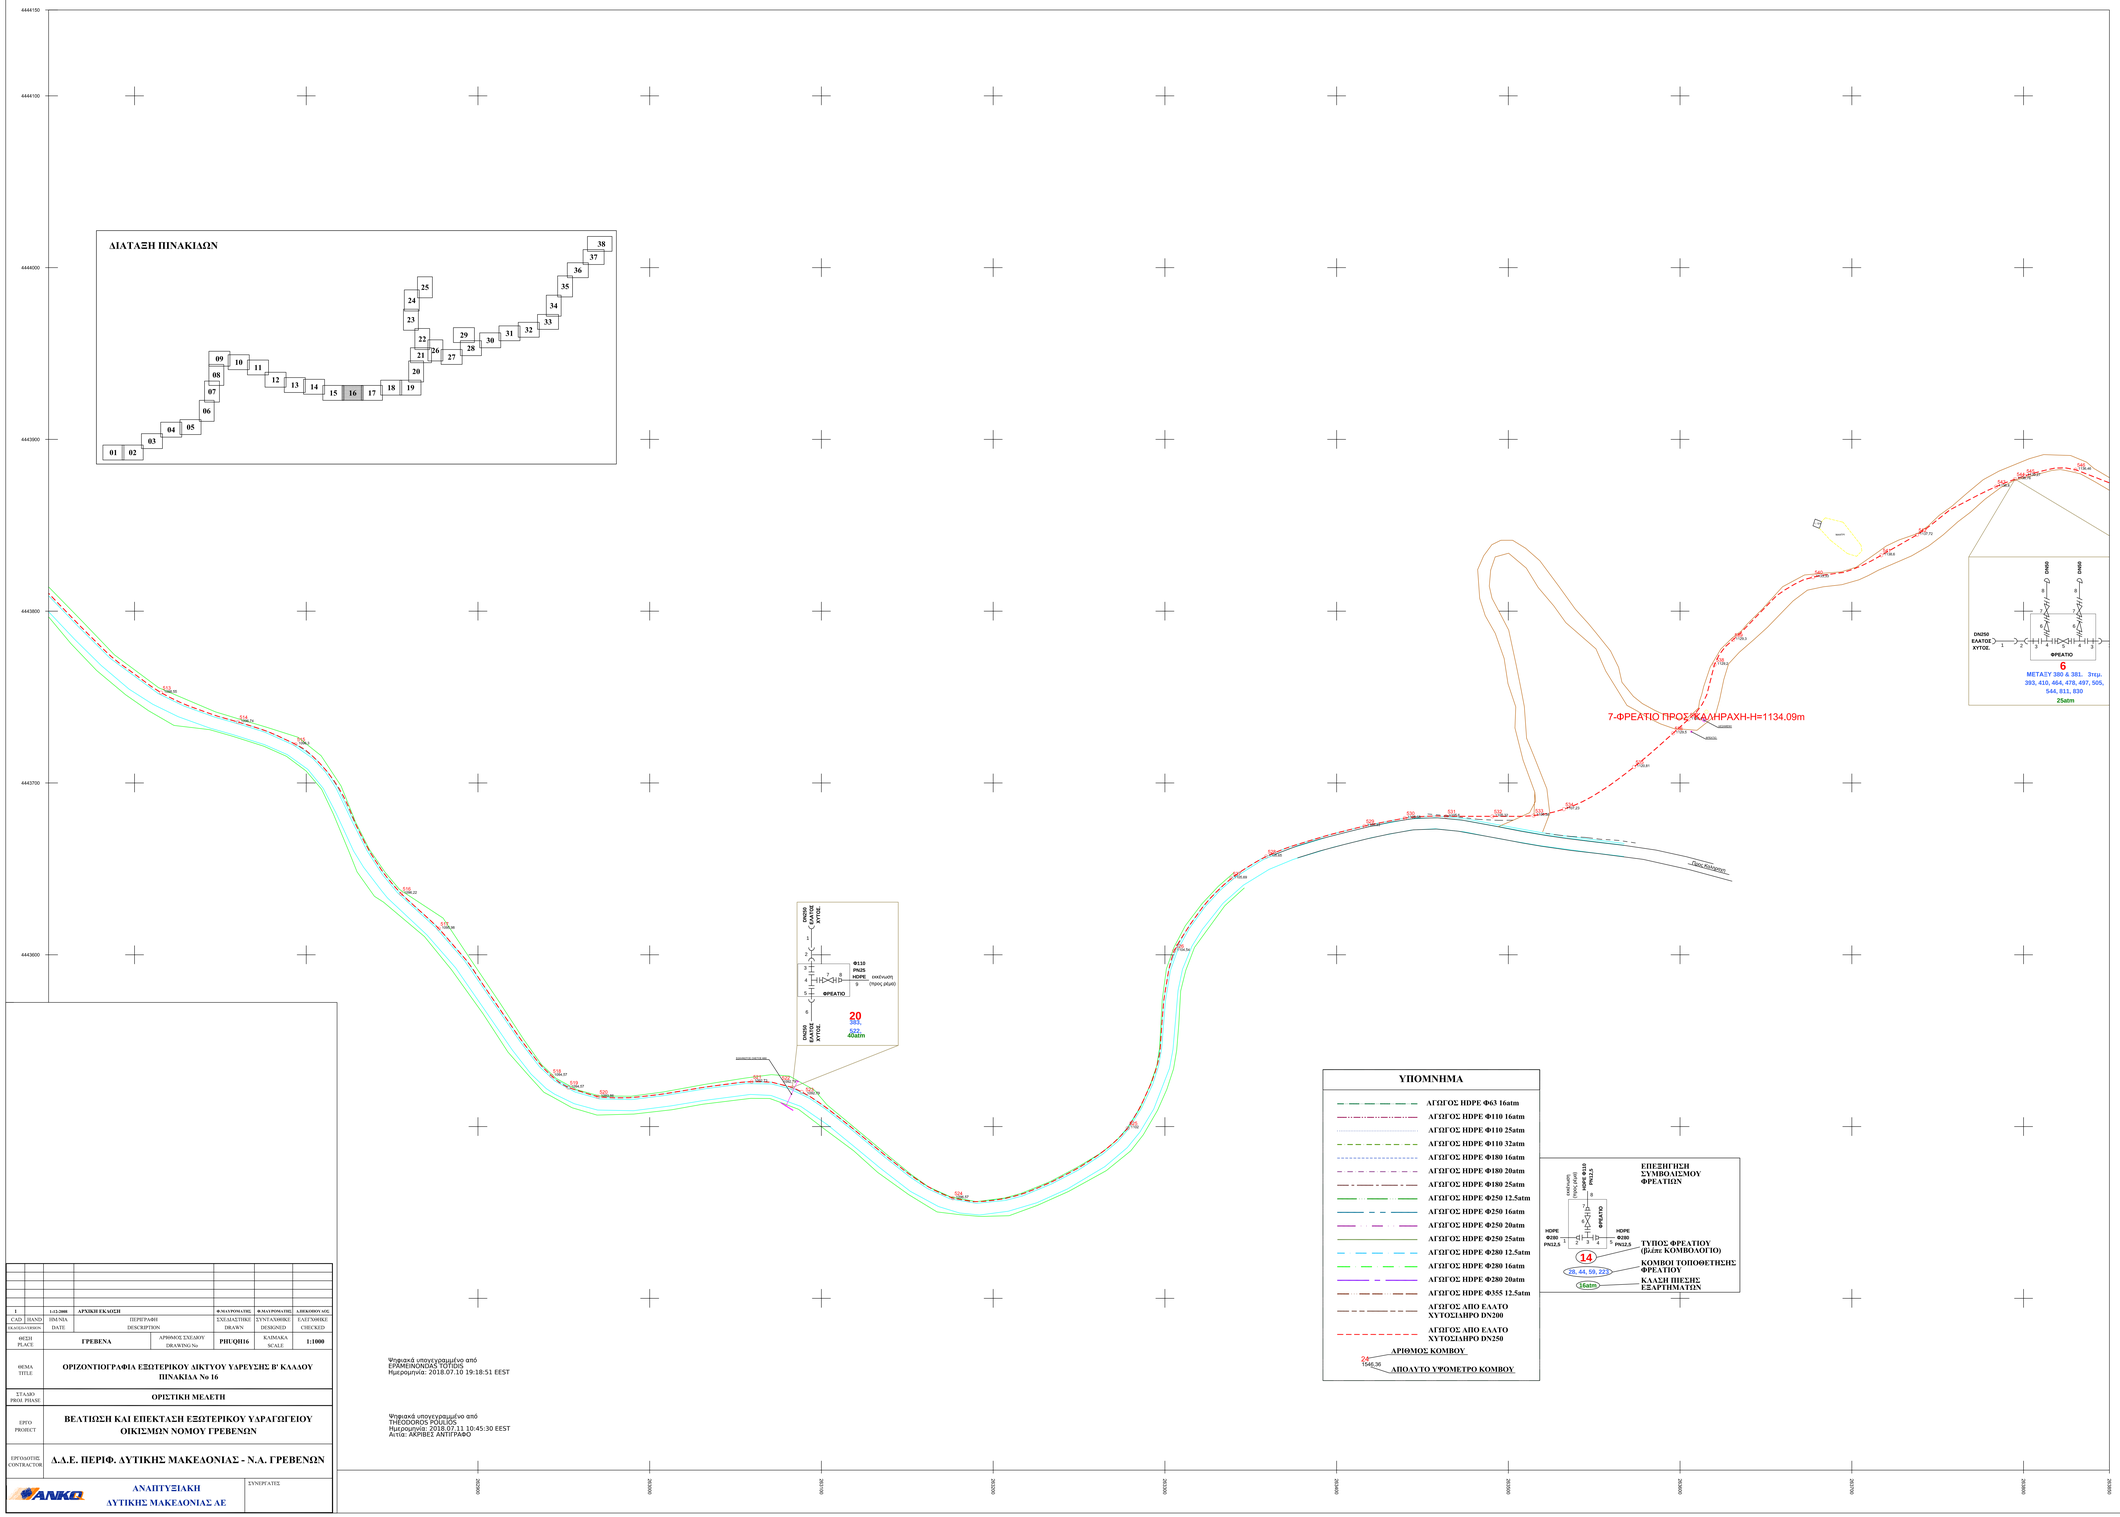

Ψηφιακά υπογεγραμμένο από
ΕΡΑΜΕΙΝΟΝΔΑΣ ΤΟΤΙΟΣ
Ημερομηνία: 2018.07.10 19:18:51 EEST

Ψηφιακά υπογεγραμμένο από
THEODOROS POULIOS
Ημερομηνία: 2018.07.11 10:45:30 EEST
Αιτία: ΑΚΡΙΒΕΣ ΑΝΤΙΓΡΑΦΟ

1		1-12-2008	ΑΡΧΙΚΗ ΕΚΔΟΣΗ	Φ.ΜΑΥΡΟΜΑΤΗΣ	Φ.ΜΑΥΡΟΜΑΤΗΣ	Α.ΒΕΚΟΔΟΥΛΟΣ
C.AD	HAND	HM/NA	ΠΕΡΙΓΡΑΦΗ	ΣΧΕΔΙΑΣΤΗΚΕ	ΣΥΝΤΑΞΑΜΕΝΟ	ΕΛΕΓΧΘΗΚΕ
CALCULATION	VERIFICATION	DATE	DESCRIPTION	DRAWN	DESIGNED	CHECKED

ΘΕΣΗ PLACE	ΓΡΕΒΕΝΑ	ΑΡΙΘΜΟΣ ΣΧΕΔΙΟΥ DRAWING No	PHUQH116
ΚΛΙΜΑΚΑ SCALE	1:1000		

ΘΕΜΑ TITLE	ΟΡΙΖΟΝΤΙΟΓΡΑΦΙΑ ΕΞΩΤΕΡΙΚΟΥ ΔΙΚΤΥΟΥ ΥΔΡΕΥΣΗΣ Β' ΚΑΛΛΟΥ ΠΙΝΑΚΙΔΑ № 16
ΣΤΑΔΙΟ PROJ. PHASE	ΟΡΙΣΤΙΚΗ ΜΕΛΕΤΗ
ΕΡΓΟ PROJECT	ΒΕΛΤΙΩΣΗ ΚΑΙ ΕΠΕΚΤΑΣΗ ΕΞΩΤΕΡΙΚΟΥ ΥΔΡΑΓΩΓΕΙΟΥ ΟΙΚΙΣΜΩΝ ΝΟΜΟΥ ΓΡΕΒΕΝΩΝ
ΕΡΓΟΛΗΠΤΗΣ CONTRACTOR	Α.Δ.Ε. ΠΕΡΙΦ. ΔΥΤΙΚΗΣ ΜΑΚΕΔΟΝΙΑΣ - Ν.Α. ΓΡΕΒΕΝΩΝ
ANKO	ΑΝΑΠΤΥΞΙΑΚΗ ΔΥΤΙΚΗΣ ΜΑΚΕΔΟΝΙΑΣ ΑΕ
ΣΥΝΕΡΓΑΤΕΣ	