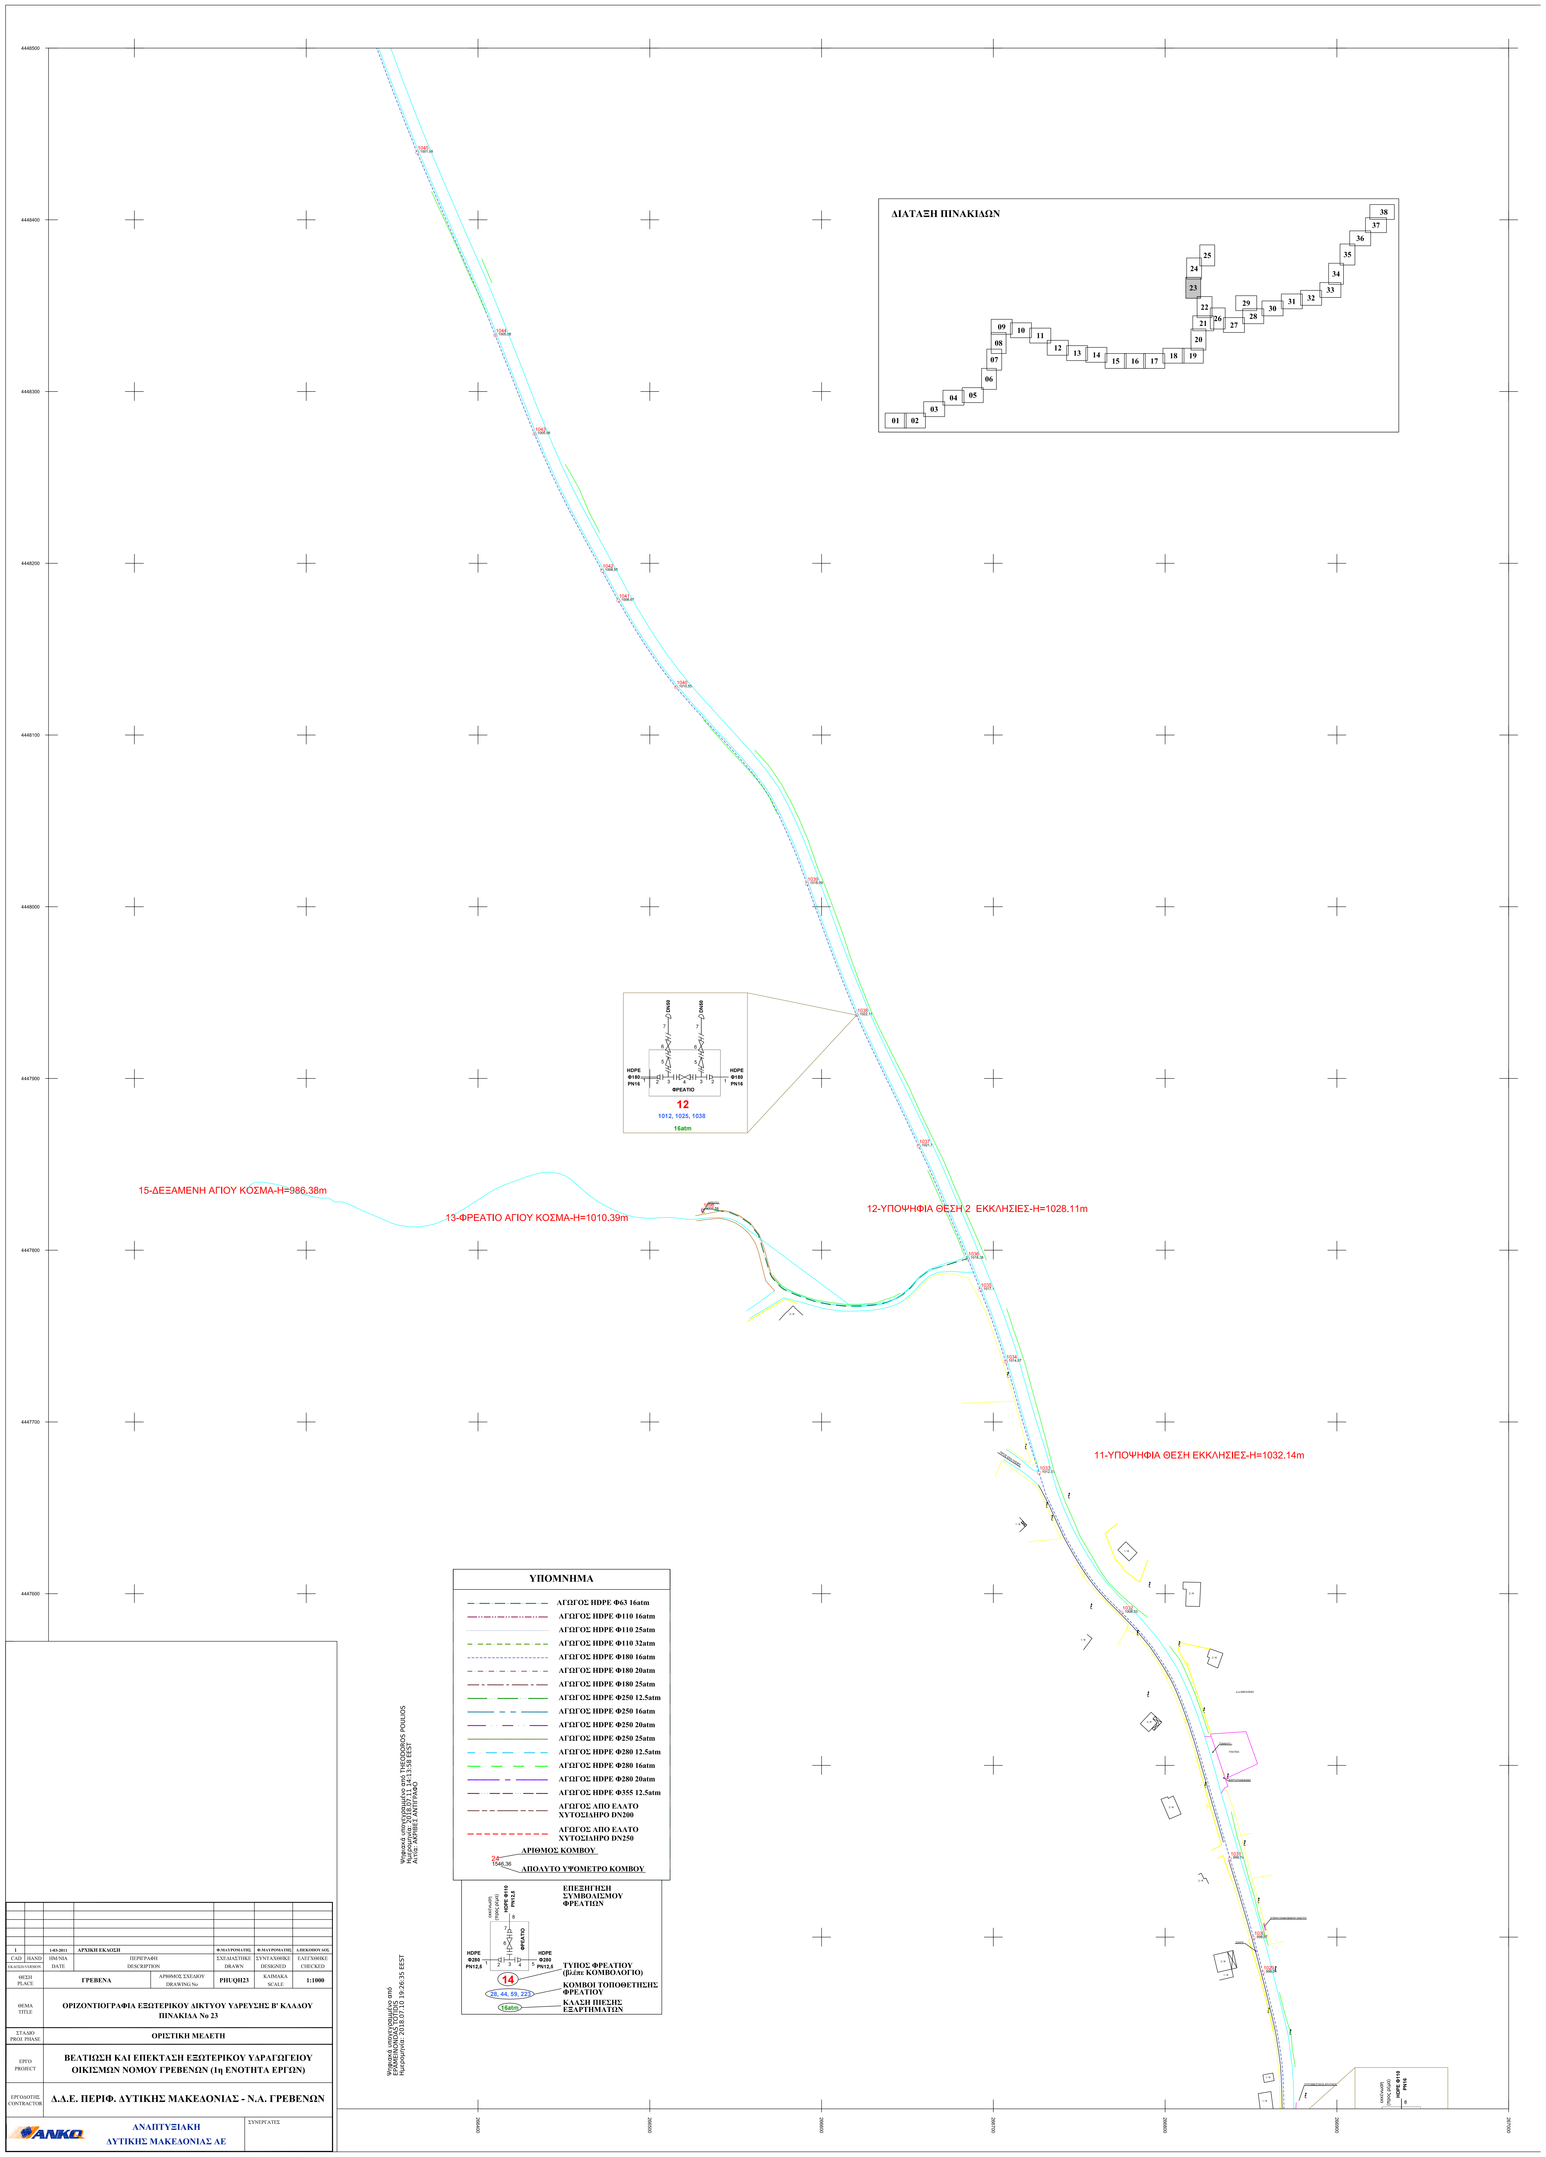

1	1-03-2011	ΑΡΧΙΚΗ ΕΚΔΟΣΗ	ΦΜΑΥΡΟΜΑΤΗΣ	ΦΜΑΥΡΟΜΑΤΗΣ	ΑΘΚΟΦΟΥΛΗΣ	
CAD / HAND	HM/NM	ΠΕΡΙΓΡΑΦΗ	ΣΧΕΔΙΑΣΤΗΚΕ	ΣΥΝΤΑΧΘΗΚΕ	ΕΛΕΓΧΘΗΚΕ	
Κωμόπολη-Οδός	ΔΑΤΕ	DESCRIPTION	DRAWN	DESIGNED	CHECKED	
ΘΕΣΗ PLACE	ΓΡΕΒΕΝΑ	ΑΡΙΘΜΟΣ ΣΧΕΔΙΟΥ DRAWING No	PHQQH23	ΚΛΙΜΑΚΑ SCALE	1:1000	

ΘΕΜΑ TITLE: **ΟΡΙΖΟΝΤΙΟΓΡΑΦΙΑ ΕΞΩΤΕΡΙΚΟΥ ΔΙΚΤΥΟΥ ΥΔΡΕΥΣΗΣ Β' ΚΛΑΔΟΥ ΠΙΝΑΚΙΔΑ No 23**

ΣΤΑΔΙΟ PROJ. PHASE: **ΟΡΙΣΤΙΚΗ ΜΕΛΕΤΗ**

ΕΡΓΟ PROJECT: **ΒΕΑΤΙΩΣΗ ΚΑΙ ΕΠΕΚΤΑΣΗ ΕΞΩΤΕΡΙΚΟΥ ΥΔΡΑΓΩΓΕΙΟΥ ΟΙΚΙΣΜΩΝ ΝΟΜΟΥ ΓΡΕΒΕΝΩΝ (ΗΗ ΕΝΟΤΗΤΑ ΕΡΓΩΝ)**

ΕΡΓΟΔΟΤΗΣ CONTRACTOR: **Δ.Δ.Ε. ΠΕΡΙΦ. ΔΥΤΙΚΗΣ ΜΑΚΕΔΟΝΙΑΣ - Ν.Α. ΓΡΕΒΕΝΩΝ**

ΑΝΑΠΤΥΞΙΑΚΗ ΔΥΤΙΚΗΣ ΜΑΚΕΔΟΝΙΑΣ ΑΕ

ΣΥΝΕΡΓΑΤΕΣ