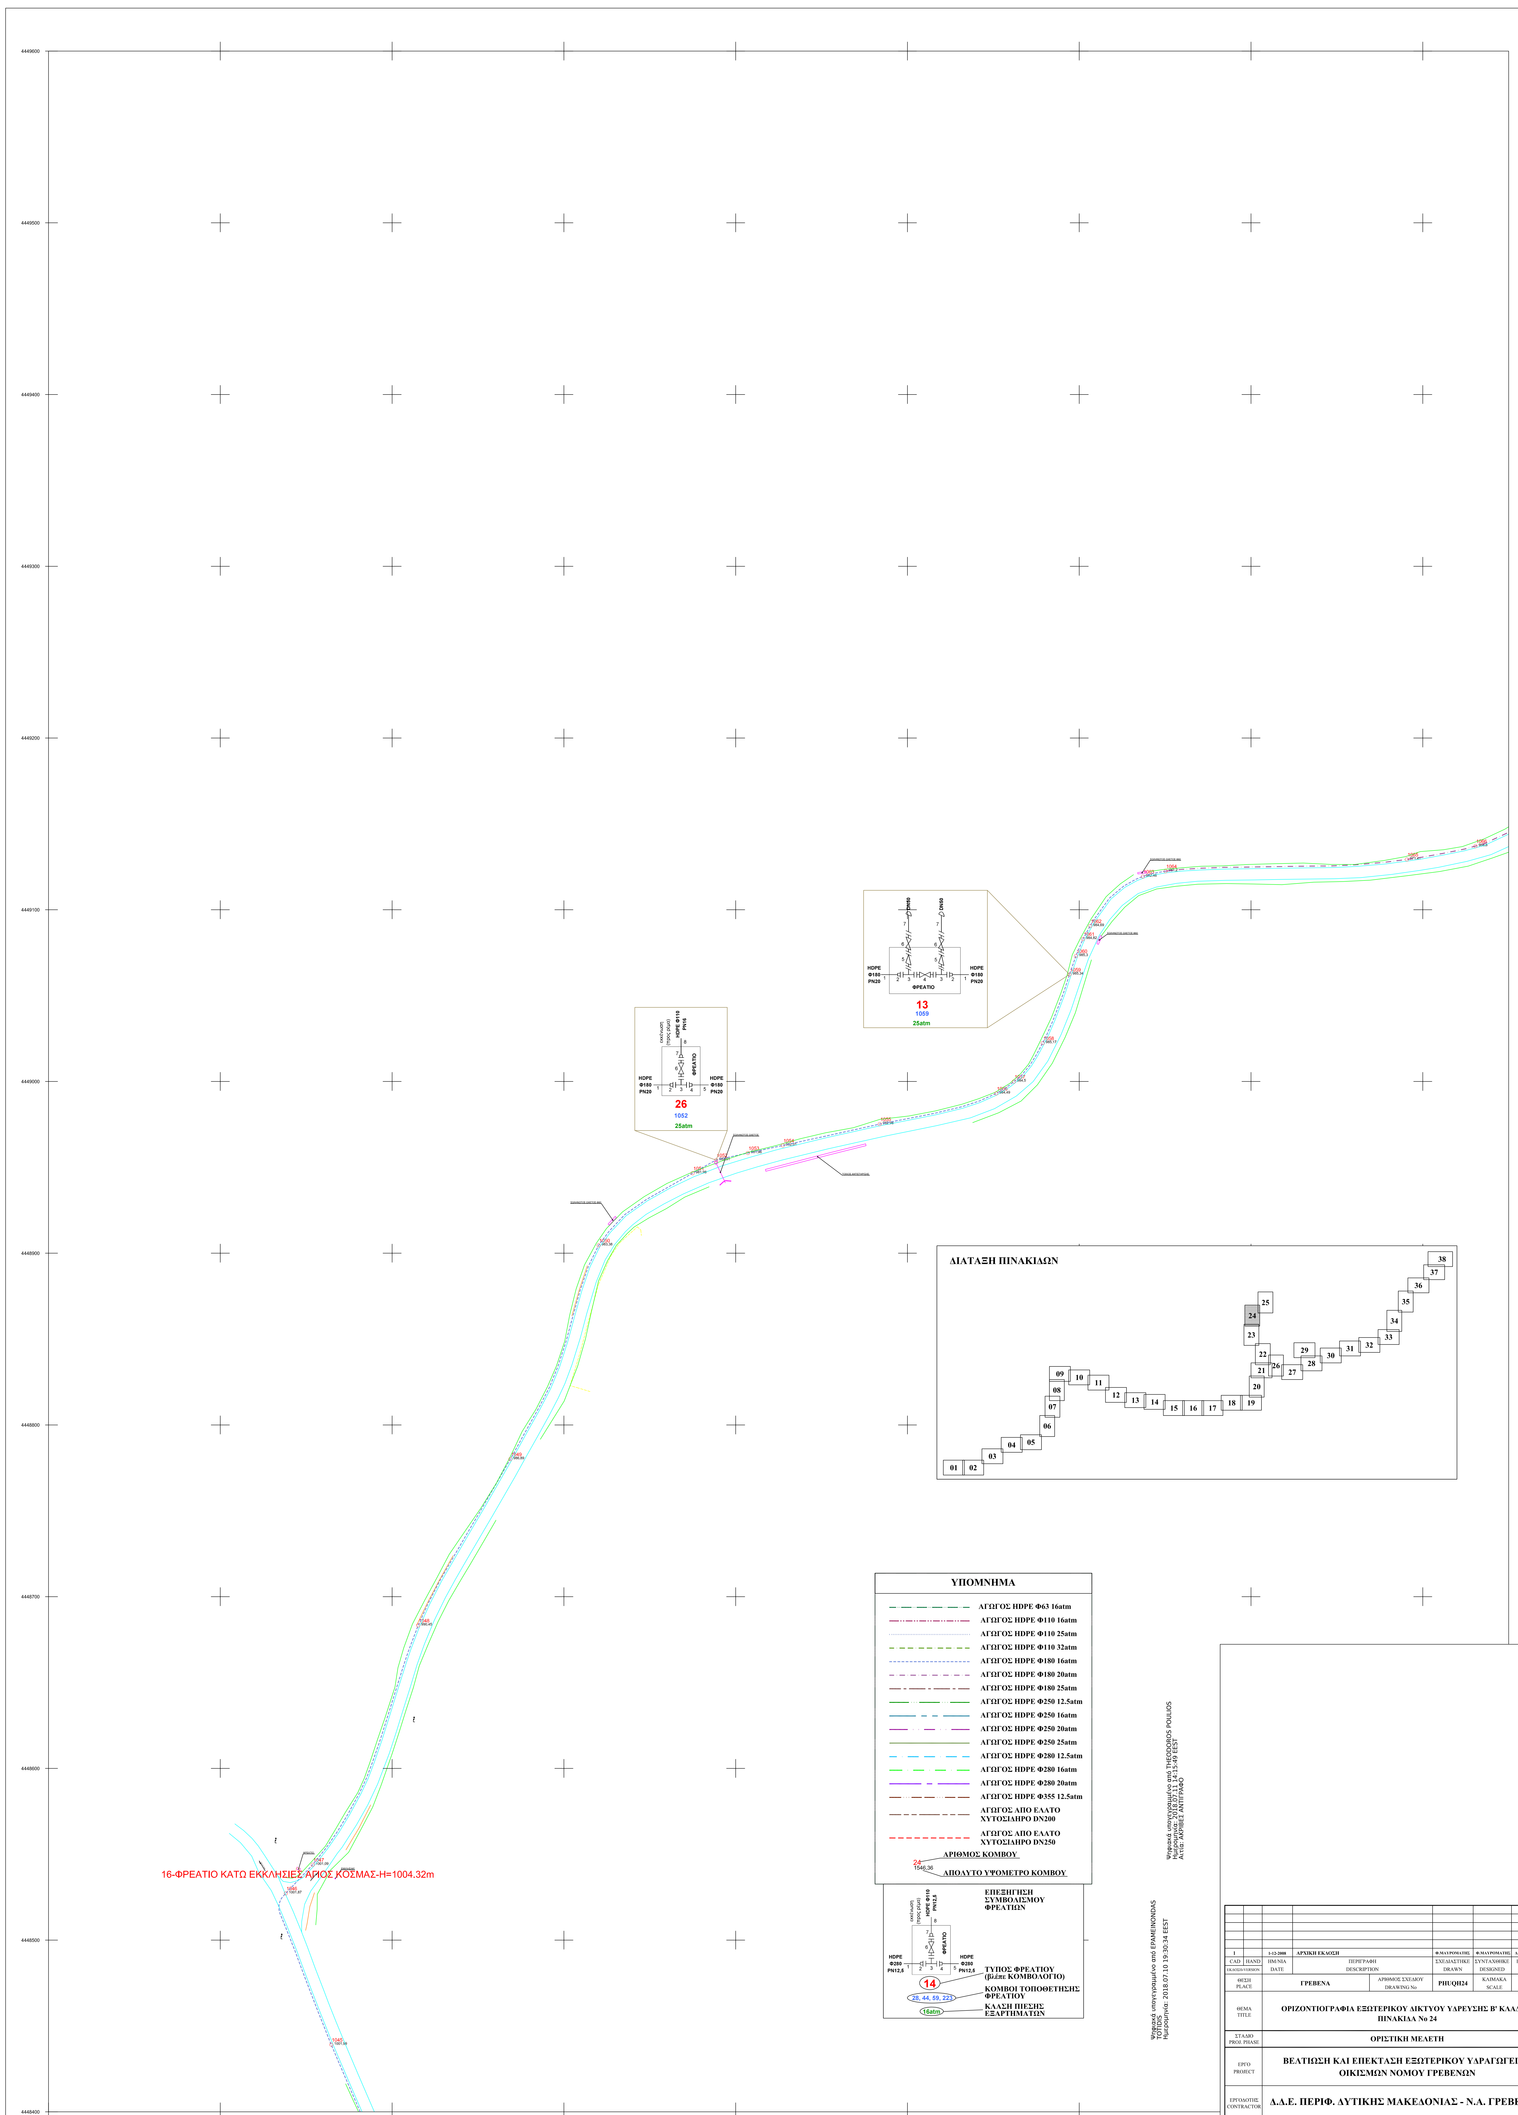

1		1:12.2000	ΑΡΧΙΚΗ ΕΚΔΟΣΗ	Φ.ΚΑΛΟΓΗΡΑΣΗΣ	Φ.ΜΑΣΟΡΟΜΑΣΗΣ	Δ.ΒΡΑΚΟΝΟΥ
CAD	HAND	ΗΜ/ΝΙΑ	ΠΕΡΙΓΡΑΦΗ	ΣΧΕΔΙΑΣΤΗΚΕ	ΣΥΝΤΑΧΘΗΚΕ	ΕΛΕΓΧΘΗΚΕ
DRAWING		DATE	DESCRIPTION	DRAWN	DESIGNED	CHECKED
ΘΕΣΗ PLACE		ΓΡΕΒΕΝΑ	ΑΡΙΘΜΟΣ ΣΧΕΔΙΟΥ DRAWING No	PHUQ024	ΚΛΙΜΑΚΑ SCALE	1:100

ΘΕΜΑ TITLE: **ΟΡΙΖΟΝΤΙΟΓΡΑΦΙΑ ΕΞΩΤΕΡΙΚΟΥ ΔΙΚΤΥΟΥ ΥΔΡΕΥΣΗΣ Β' ΚΑΛΑΛΟΥ ΠΙΝΑΚΙΔΑ No 24**

ΣΤΑΔΙΟ PHASE: **ΟΡΙΣΤΙΚΗ ΜΕΛΕΤΗ**

ΕΡΓΟ PROJECT: **ΒΕΛΤΙΩΣΗ ΚΑΙ ΕΠΕΚΤΑΣΗ ΕΞΩΤΕΡΙΚΟΥ ΥΔΡΑΓΩΓΕΙΟΥ ΟΙΚΙΣΜΩΝ ΝΟΜΟΥ ΓΡΕΒΕΝΩΝ**

ΕΡΓΟΛΗΠΤΗΣ CONTRACTOR: **Α.Α.Ε. ΠΕΡΙΦ. ΔΥΤΙΚΗΣ ΜΑΚΕΔΟΝΙΑΣ - Ν.Α. ΓΡΕΒΕΝΩΝ**

ΑΝΑΠΤΥΞΙΑΚΗ ΔΥΤΙΚΗΣ ΜΑΚΕΔΟΝΙΑΣ ΑΕ

ΣΥΝΕΡΓΑΤΕΣ

Ψηφιακά υπογεγραμμένο από THEODOROS POULIOS
Ημερομηνία: 2018.07.10 14:15:49 EEST
Λογισμικό: Adobe PDF Library 15.0.0

Ψηφιακά υπογεγραμμένο από EFAMILIONIDAS
Ημερομηνία: 2018.07.10 19:30:34 EEST
Λογισμικό: Adobe PDF Library 15.0.0