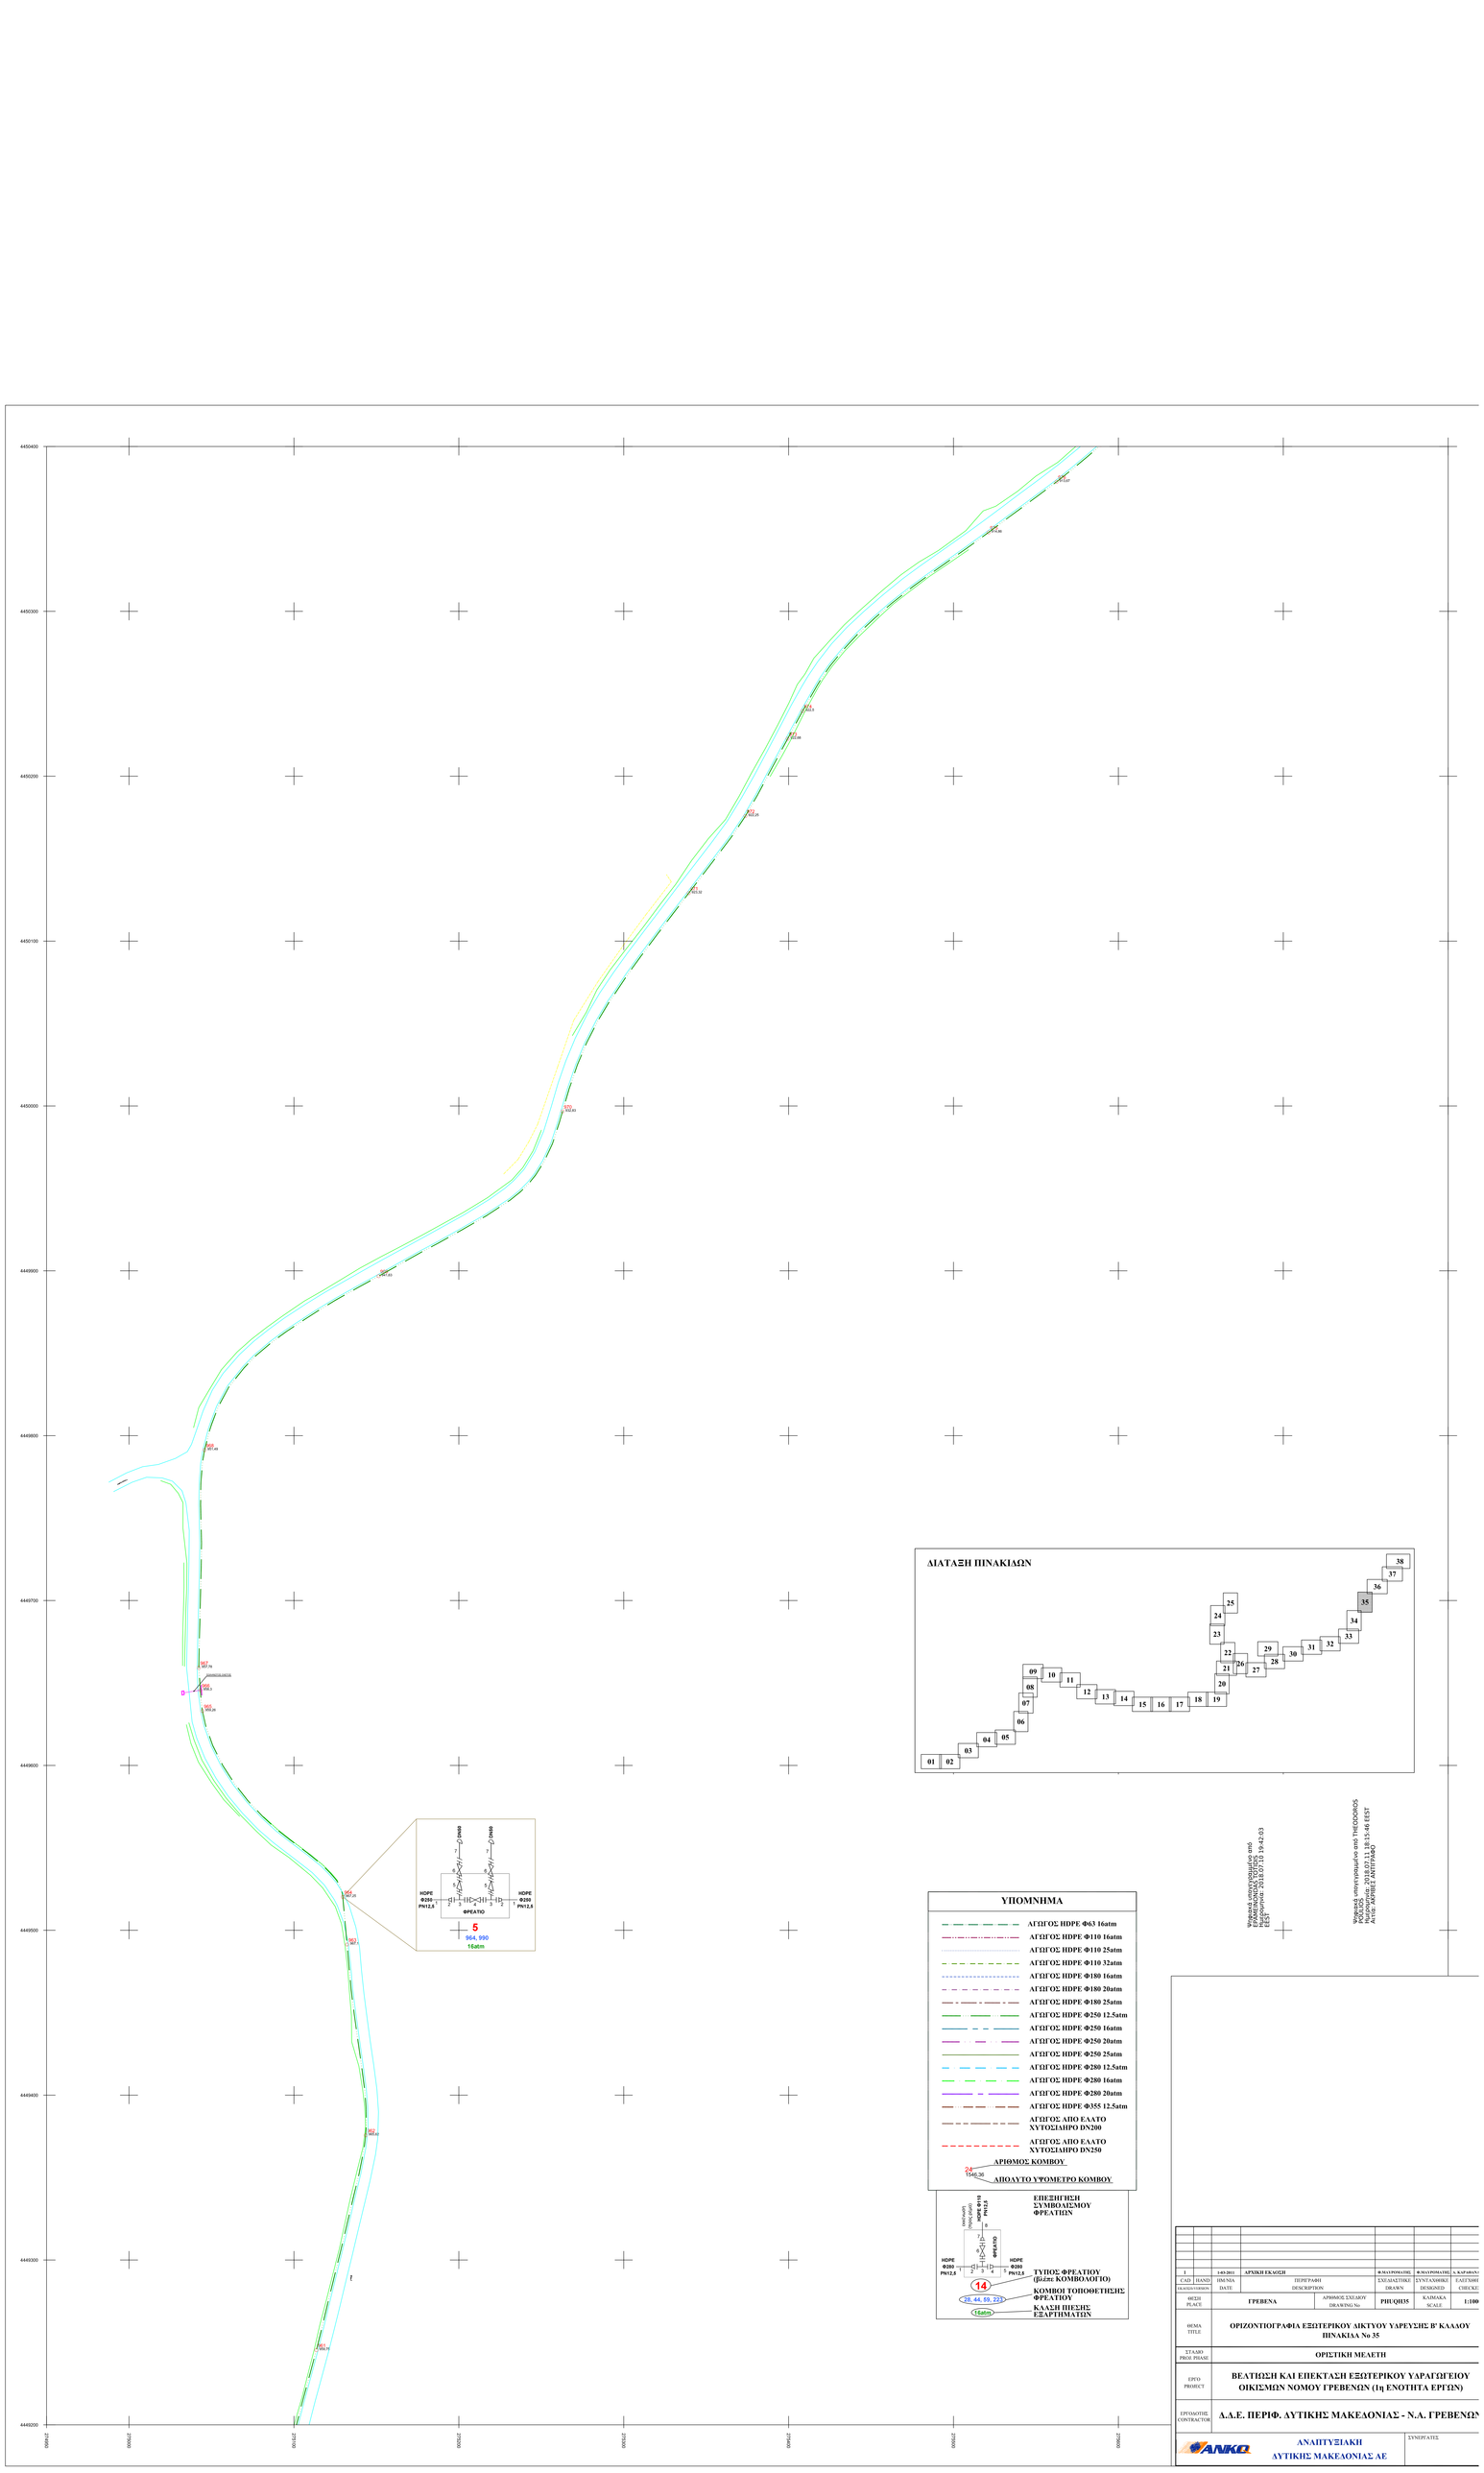
ΔΙΑΤΑΞΗ ΠΙΝΑΚΙΔΩΝ
01
02
03
04
05
06
07
08
09
10
11
12
13
14
15
16
17
18
19
20
21
22
23
24
25
26
27
28
29
30
31
32
33
34
35
36
37
38
ΥΠΟΜΝΗΜΑ
ΑΓΩΓΟΣ ΗΔΡΕ Φ63 16atm
ΑΓΩΓΟΣ ΗΔΡΕ Φ110 16atm
ΑΓΩΓΟΣ ΗΔΡΕ Φ110 25atm
ΑΓΩΓΟΣ ΗΔΡΕ Φ110 32atm
ΑΓΩΓΟΣ ΗΔΡΕ Φ180 16atm
ΑΓΩΓΟΣ ΗΔΡΕ Φ180 20atm
ΑΓΩΓΟΣ ΗΔΡΕ Φ180 25atm
ΑΓΩΓΟΣ ΗΔΡΕ Φ250 12,5atm
ΑΓΩΓΟΣ ΗΔΡΕ Φ250 16atm
ΑΓΩΓΟΣ ΗΔΡΕ Φ250 20atm
ΑΓΩΓΟΣ ΗΔΡΕ Φ250 25atm
ΑΓΩΓΟΣ ΗΔΡΕ Φ280 12,5atm
ΑΓΩΓΟΣ ΗΔΡΕ Φ280 16atm
ΑΓΩΓΟΣ ΗΔΡΕ Φ280 20atm
ΑΓΩΓΟΣ ΗΔΡΕ Φ355 12,5atm
ΑΓΩΓΟΣ ΑΠΟ ΕΛΑΤΟ ΧΥΤΟΣΙΔΗΡΟ DN200
ΑΓΩΓΟΣ ΑΠΟ ΕΛΑΤΟ ΧΥΤΟΣΙΔΗΡΟ DN250
ΑΡΙΘΜΟΣ ΚΟΜΒΟΥ
ΑΠΟΛΥΤΟ ΥΨΟΜΕΤΡΟ ΚΟΜΒΟΥ
ΕΠΕΞΗΓΗΣΗ ΣΥΜΒΟΛΙΣΜΟΥ ΦΡΕΑΤΙΩΝ
ΤΥΠΟΣ ΦΡΕΑΤΙΟΥ (βλέπε ΚΟΜΒΟΛΟΓΙΟ)
ΚΟΜΒΟΙ ΤΟΠΟΘΕΤΗΣΗΣ ΦΡΕΑΤΙΟΥ
ΚΑΛΩΔΙΗ ΠΗΞΗΣ ΕΞΑΡΤΗΜΑΤΩΝ
ΗΔΡΕ Φ200 PN12,5
ΗΔΡΕ Φ110 PN12,5
ΦΡΕΑΤΙΟ
5
864, 990
16atm
14
28, 44, 59, 22
16atm
Ψηφιακά υπογεγραμμένο από ΤΗΛΟΔΟΚΟΣ ΠΑΝΑΓΙΩΤΗΣ 2022.07.13 19:42:03 EEST
Ψηφιακά υπογεγραμμένο από ΤΗΛΟΔΟΚΟΣ ΠΑΝΑΓΙΩΤΗΣ 2022.07.13 15:46 EEST
Αριθμός Μητρώου: 147877
ΑΝΑΠΤΥΞΙΑΚΗ ΔΥΤΙΚΗΣ ΜΑΚΕΔΟΝΙΑΣ ΑΕ
ΣΥΝΕΡΓΑΤΕΣ
ΕΡΓΟΔΟΤΗΣ CONTRACTOR
Α.Α.Ε. ΠΕΡΙΦ. ΔΥΤΙΚΗΣ ΜΑΚΕΔΟΝΙΑΣ - Ν.Α. ΓΡΕΒΕΝΩΝ
ΕΡΓΟ PROJECT
ΒΕΛΤΙΩΣΗ ΚΑΙ ΕΠΕΚΤΑΣΗ ΕΞΩΤΕΡΙΚΟΥ ΥΔΡΑΓΩΓΕΙΟΥ ΟΙΚΙΣΜΩΝ ΝΟΜΟΥ ΓΡΕΒΕΝΩΝ (1η ΕΝΟΤΗΤΑ ΕΡΓΩΝ)
ΣΤΑΔΙΟ PROJ. PHASE
ΟΡΙΣΤΙΚΗ ΜΕΛΕΤΗ
ΘΕΜΑ TITLE
ΟΡΙΖΟΝΤΙΟΓΡΑΦΙΑ ΕΞΩΤΕΡΙΚΟΥ ΔΙΚΤΥΟΥ ΥΔΡΕΥΣΗΣ Β' ΚΑΛΑΟΥ ΠΙΝΑΚΙΔΑ No 35
ΘΕΣΗ PLACE
ΓΡΕΒΕΝΑ
ΑΡΙΘΜΟΣ ΣΧΕΔΙΟΥ DRAWING No.
PHUQH35
ΚΛΙΜΑΚΑ SCALE
1:100
ΣΧΕΔΙΑΣΤΗΚΕ DRAWN
ΕΛΕΓΧΘΗΚΕ CHECKED
ΗΜΕΡΟΜΗΝΙΑ DATE
1-03-2022
ΠΕΡΙΓΡΑΦΗ DESCRIPTION
ΑΡΧΙΚΗ ΕΚΔΟΣΗ
Κ.ΚΑΡΑΦΩΛΗΣ
Κ.ΜΑΛΟΠΑΝΑΓΙΩΤΗΣ
Κ.ΚΑΡΑΦΩΛΗΣ
CAD / HAND
ΠΑΡΑΤΗΡΗΣΕΙΣ / REMARKS
1