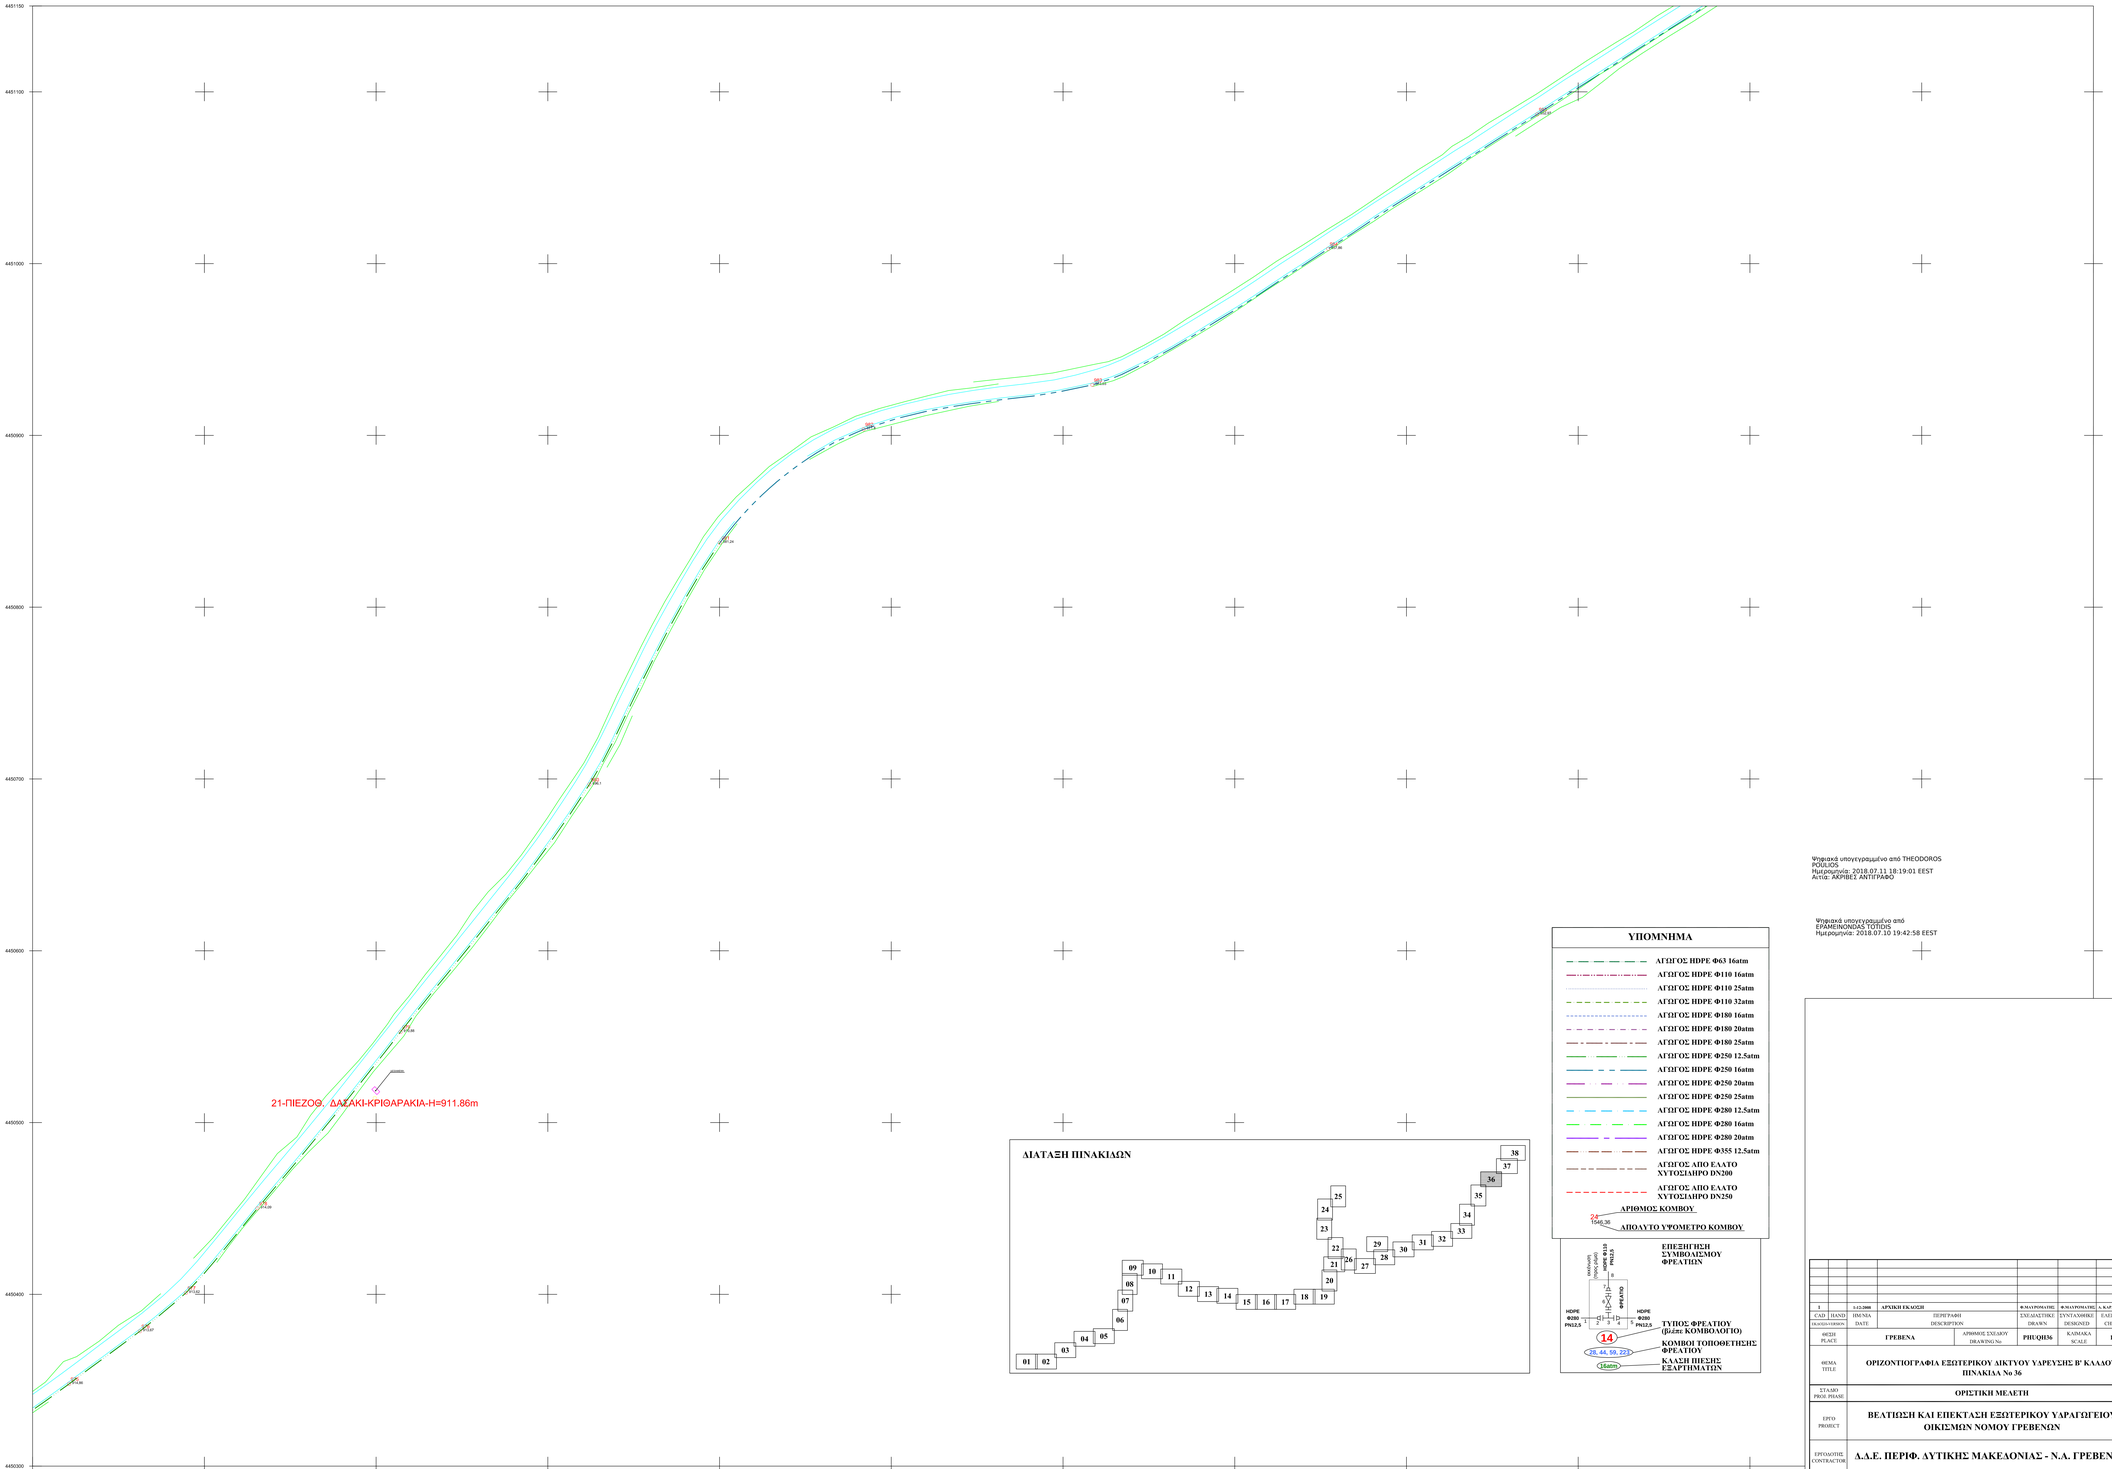

Ψηφιακά υπογεγραμμένο από THEODOROS POLIZOS
Ημερομηνία: 2018.07.11 18:19:01 EEST
Αιτία: ΑΚΡΙΒΕΣ ΑΝΤΙΓΡΑΦΟ

Ψηφιακά υπογεγραμμένο από EFAIMEINONDAS TOTIDIS
Ημερομηνία: 2018.07.10 19:42:58 EEST

ΥΠΟΜΝΗΜΑ

- ΑΓΩΓΟΣ HDPE Φ63 16atm
- ΑΓΩΓΟΣ HDPE Φ110 16atm
- ΑΓΩΓΟΣ HDPE Φ110 25atm
- ΑΓΩΓΟΣ HDPE Φ110 32atm
- ΑΓΩΓΟΣ HDPE Φ180 16atm
- ΑΓΩΓΟΣ HDPE Φ180 20atm
- ΑΓΩΓΟΣ HDPE Φ180 25atm
- ΑΓΩΓΟΣ HDPE Φ250 12.5atm
- ΑΓΩΓΟΣ HDPE Φ250 16atm
- ΑΓΩΓΟΣ HDPE Φ250 20atm
- ΑΓΩΓΟΣ HDPE Φ250 25atm
- ΑΓΩΓΟΣ HDPE Φ280 12.5atm
- ΑΓΩΓΟΣ HDPE Φ280 16atm
- ΑΓΩΓΟΣ HDPE Φ280 20atm
- ΑΓΩΓΟΣ HDPE Φ355 12.5atm
- ΑΓΩΓΟΣ ΑΠΟ ΕΛΑΤΟ ΧΥΤΟΣΙΔΗΡΟ DN200
- ΑΓΩΓΟΣ ΑΠΟ ΕΛΑΤΟ ΧΥΤΟΣΙΔΗΡΟ DN250
- ΑΡΙΘΜΟΣ ΚΟΜΒΟΥ (104.36)
- ΑΠΟΛΥΤΟ ΥΨΟΜΕΤΡΟ ΚΟΜΒΟΥ

ΔΙΑΤΑΞΗ ΠΙΝΑΚΙΔΩΝ

1	1-12-2000	ΑΡΧΙΚΗ ΕΚΔΟΣΗ	Φ.ΜΑΥΡΟΜΑΤΗΣ	Φ.ΜΑΥΡΟΜΑΤΗΣ	Α. ΚΑΡΑΦΑΝΑΣΗΣ
ΕΑΔ / ΠΑΝΟ (Αριθμός εκδοχής)	ΗΜ/ΝΙΑ DATE	ΠΕΡΙΓΡΑΦΗ DESCRIPTION	ΣΧΕΔΙΑΣΤΗΚΕ DRAWN	ΣΥΝΤΑΧΘΗΚΕ DESIGNED	ΕΛΕΓΧΘΗΚΕ CHECKED
ΘΕΣΗ PLACE	ΓΡΕΒΕΝΑ	ΑΡΙΘΜΟΣ ΣΧΕΔΙΟΥ DRAWING No	ΡΗΣΟΗΣΘ.	ΚΛΙΜΑΚΑ SCALE	1:1000
ΘΕΜΑ TITLE	ΟΡΙΖΟΝΤΙΟΓΡΑΦΙΑ ΕΞΩΤΕΡΙΚΟΥ ΔΙΚΤΥΟΥ ΥΔΡΕΥΣΗΣ Β' ΚΛΑΔΟΥ ΠΙΝΑΚΙΔΑ No 36				
ΣΤΑΔΙΟ PROJ. PHASE	ΟΡΙΣΤΙΚΗ ΜΕΛΕΤΗ				
ΕΡΓΟ PROJECT	ΒΕΛΤΙΩΣΗ ΚΑΙ ΕΠΕΚΤΑΣΗ ΕΞΩΤΕΡΙΚΟΥ ΥΔΡΑΓΩΓΕΙΟΥ ΟΙΚΙΣΜΩΝ ΝΟΜΟΥ ΓΡΕΒΕΝΩΝ				
ΕΡΓΟΔΟΤΗΣ CONTRACTOR	Δ.Δ.Ε. ΠΕΡΙΦ. ΔΥΤΙΚΗΣ ΜΑΚΕΔΟΝΙΑΣ - Ν.Α. ΓΡΕΒΕΝΩΝ				
ANKO	ΑΝΑΠΤΥΞΙΑΚΗ ΔΥΤΙΚΗΣ ΜΑΚΕΔΟΝΙΑΣ ΑΕ		ΣΥΝΕΡΓΑΤΕΣ		