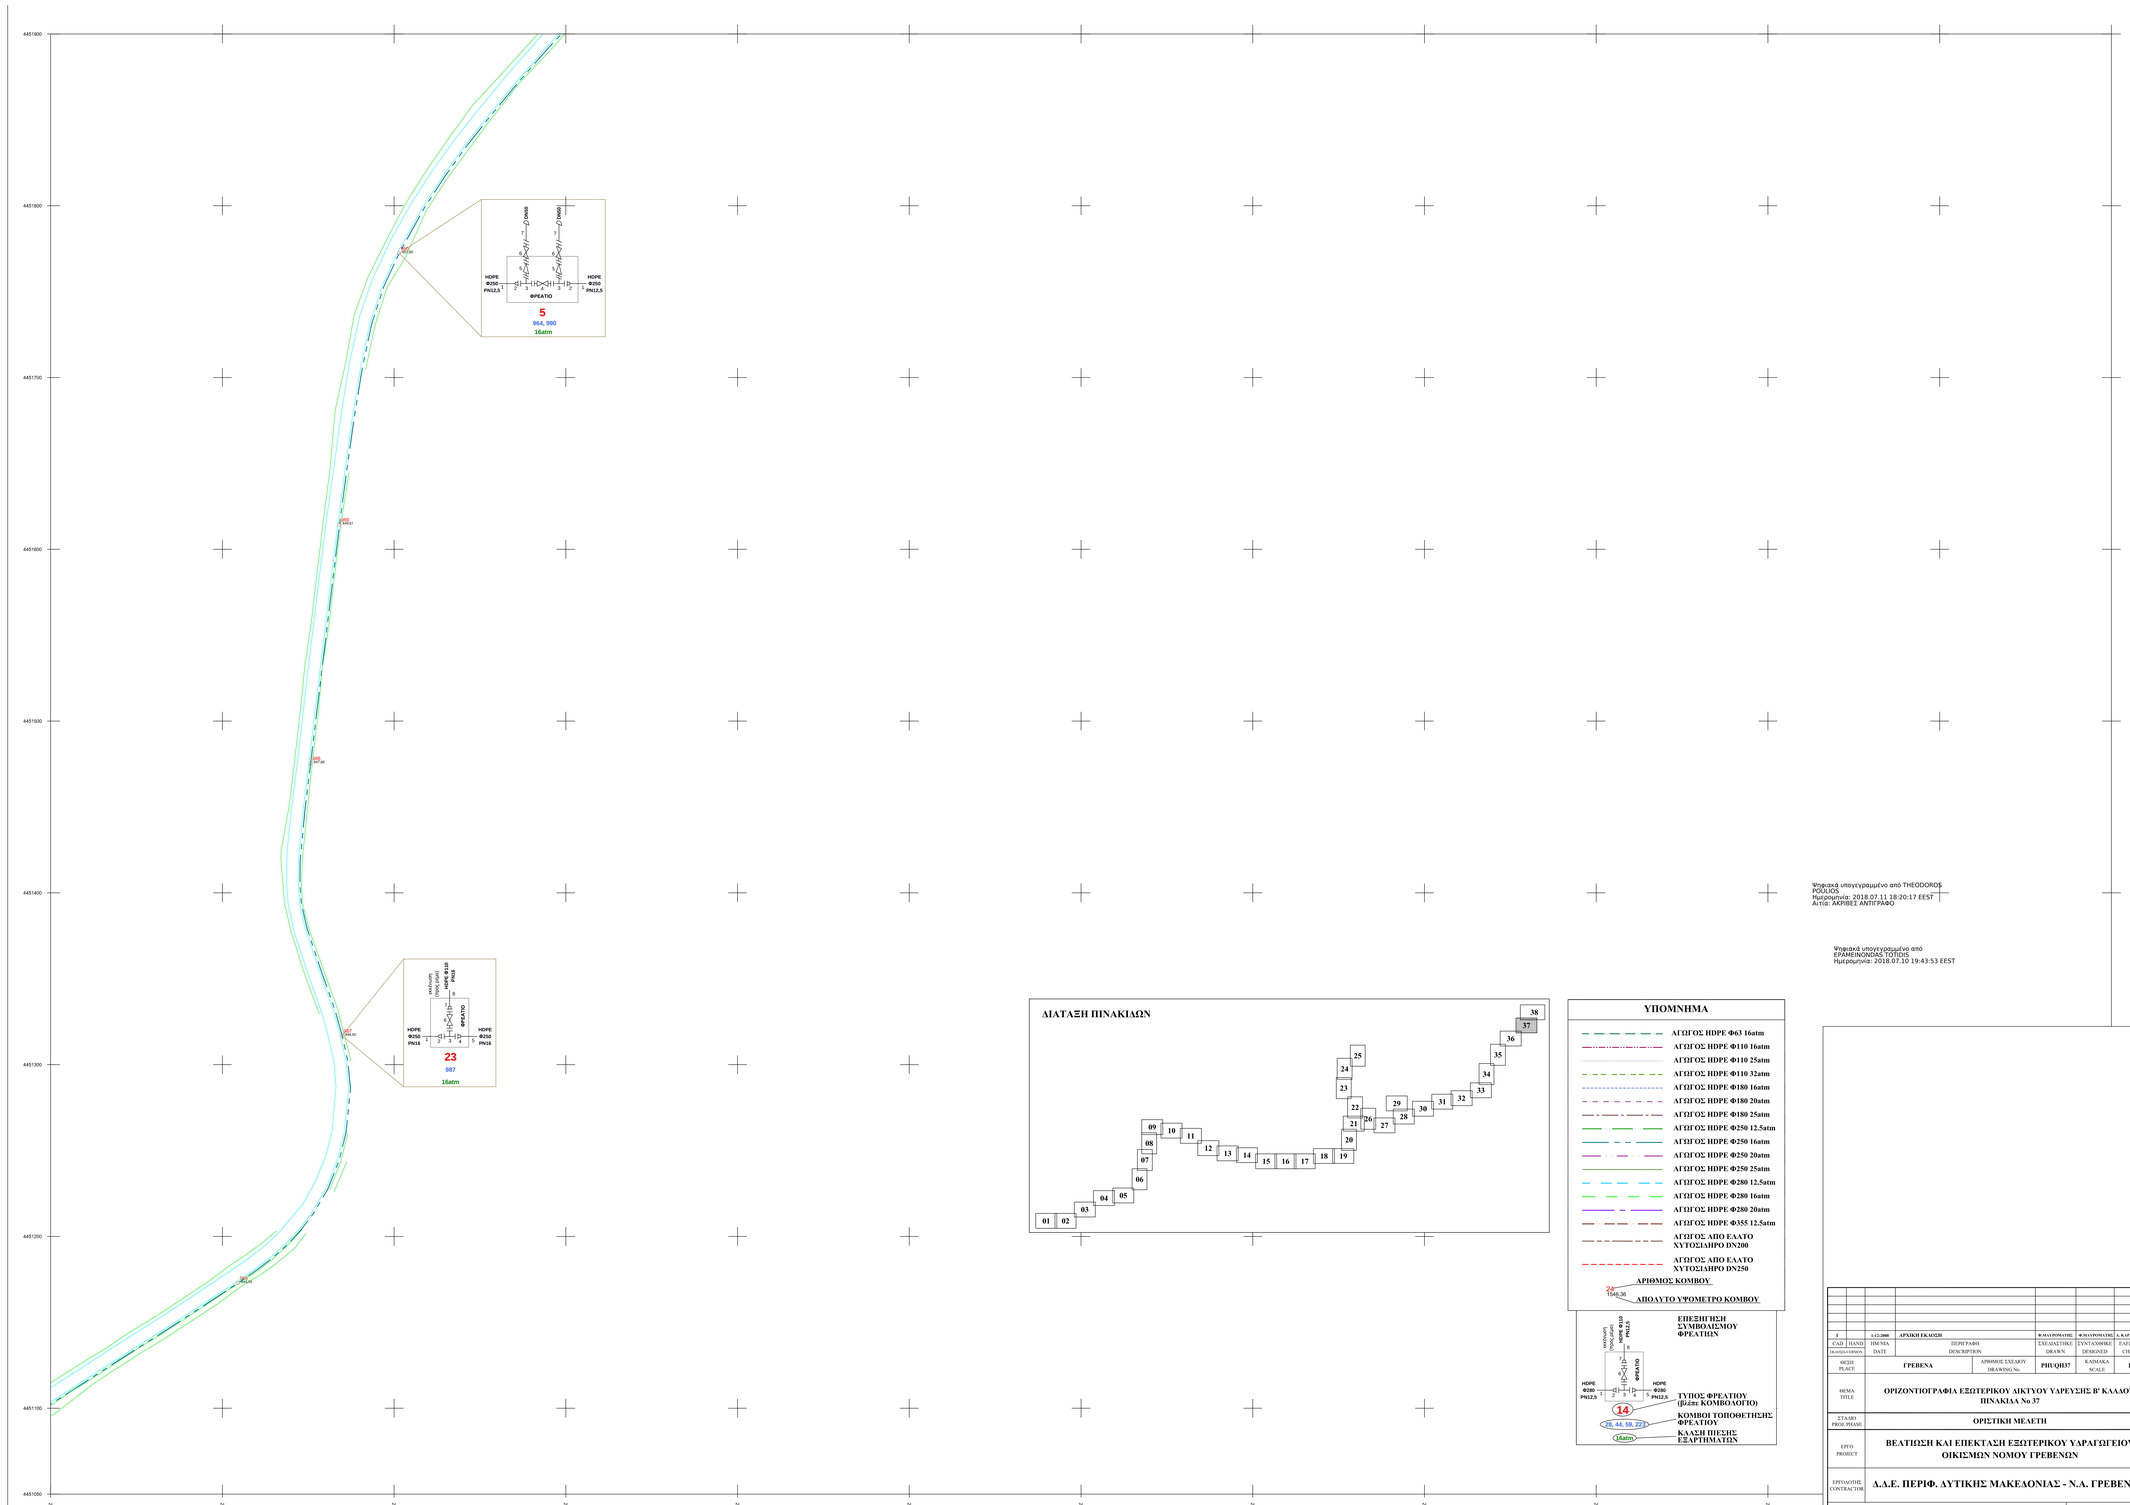

ΔΙΑΤΑΞΗ ΠΙΝΑΚΙΔΩΝ

ΥΠΟΜΝΗΜΑ

- ΑΓΩΓΟΣ HDPE Φ63 16atm
- ΑΓΩΓΟΣ HDPE Φ110 16atm
- ΑΓΩΓΟΣ HDPE Φ110 25atm
- ΑΓΩΓΟΣ HDPE Φ110 32atm
- ΑΓΩΓΟΣ HDPE Φ180 16atm
- ΑΓΩΓΟΣ HDPE Φ180 20atm
- ΑΓΩΓΟΣ HDPE Φ180 25atm
- ΑΓΩΓΟΣ HDPE Φ250 12.5atm
- ΑΓΩΓΟΣ HDPE Φ250 16atm
- ΑΓΩΓΟΣ HDPE Φ250 20atm
- ΑΓΩΓΟΣ HDPE Φ250 25atm
- ΑΓΩΓΟΣ HDPE Φ280 12.5atm
- ΑΓΩΓΟΣ HDPE Φ280 16atm
- ΑΓΩΓΟΣ HDPE Φ280 20atm
- ΑΓΩΓΟΣ HDPE Φ355 12.5atm
- ΑΓΩΓΟΣ ΑΠΟ ΕΛΑΤΟ ΧΥΤΟΣΙΔΗΡΟ DN200
- ΑΓΩΓΟΣ ΑΠΟ ΕΛΑΤΟ ΧΥΤΟΣΙΔΗΡΟ DN250

ΑΡΙΘΜΟΣ ΚΟΜΒΟΥ
ΑΠΟΛΥΤΟ ΥΨΟΜΕΤΡΟ ΚΟΜΒΟΥ

Ψηφιακά υπογεγραμμένο από THEODOROS PODILIOS
Ημερομηνία: 2018.07.11 18:20:17 EEST
Αιτία: ΑΚΡΙΒΕΣ ΑΝΤΙΓΡΑΦΟ

Ψηφιακά υπογεγραμμένο από EFAMEINONDAS TOTTIDIS
Ημερομηνία: 2018.07.10 19:43:53 EEST

1	1-12-2008	ΑΡΧΙΚΗ ΕΚΔΟΣΗ		ΦΑΛΤΣΟΠΟΥΛΟΣ	ΦΑΛΤΣΟΠΟΥΛΟΣ	Α. ΚΑΡΑΦΩΛΙΔΗΣ
CAD / HAND DRAUGHTSMAN		ΗΜ/ΝΙΑ DATE	ΠΕΡΙΓΡΑΦΗ DESCRIPTION		ΣΧΕΔΙΑΣΤΗΚΕ DRAWN	ΣΥΝΤΑΧΘΗΚΕ DESIGNED	ΕΛΕΓΧΘΗΚΕ CHECKED
ΘΕΣΗ PLACE	ΓΡΕΒΕΝΑ		ΑΡΙΘΜΟΣ ΣΧΕΔΙΟΥ DRAWING No		ΡΗΣΩΗ37	ΚΛΙΜΑΚΑ SCALE	1:1000
ΘΕΜΑ TITLE	ΟΡΙΖΟΝΤΙΟΓΡΑΦΙΑ ΕΞΩΤΕΡΙΚΟΥ ΔΙΚΤΥΟΥ ΥΔΡΕΥΣΗΣ Β' ΚΛΑΔΟΥ ΠΙΝΑΚΙΔΑ No 37						
ΣΤΑΔΙΟ PROJ. PHASE	ΟΡΙΣΤΙΚΗ ΜΕΛΕΤΗ						
ΕΡΓΟ PROJECT	ΒΕΛΤΙΩΣΗ ΚΑΙ ΕΠΕΚΤΑΣΗ ΕΣΩΤΕΡΙΚΟΥ ΥΔΡΑΓΩΓΕΙΟΥ ΟΙΚΙΣΜΩΝ ΝΟΜΟΥ ΓΡΕΒΕΝΩΝ						
ΕΡΓΟΔΟΤΗΣ CONTRACTOR	Α.Δ.Ε. ΠΕΡΙΦ. ΔΥΤΙΚΗΣ ΜΑΚΕΔΟΝΙΑΣ - Ν.Α. ΓΡΕΒΕΝΩΝ						
ΑΝΑΠΤΥΞΙΑΚΗ ΔΥΤΙΚΗΣ ΜΑΚΕΔΟΝΙΑΣ ΑΕ					ΣΥΝΕΡΓΑΤΕΣ		