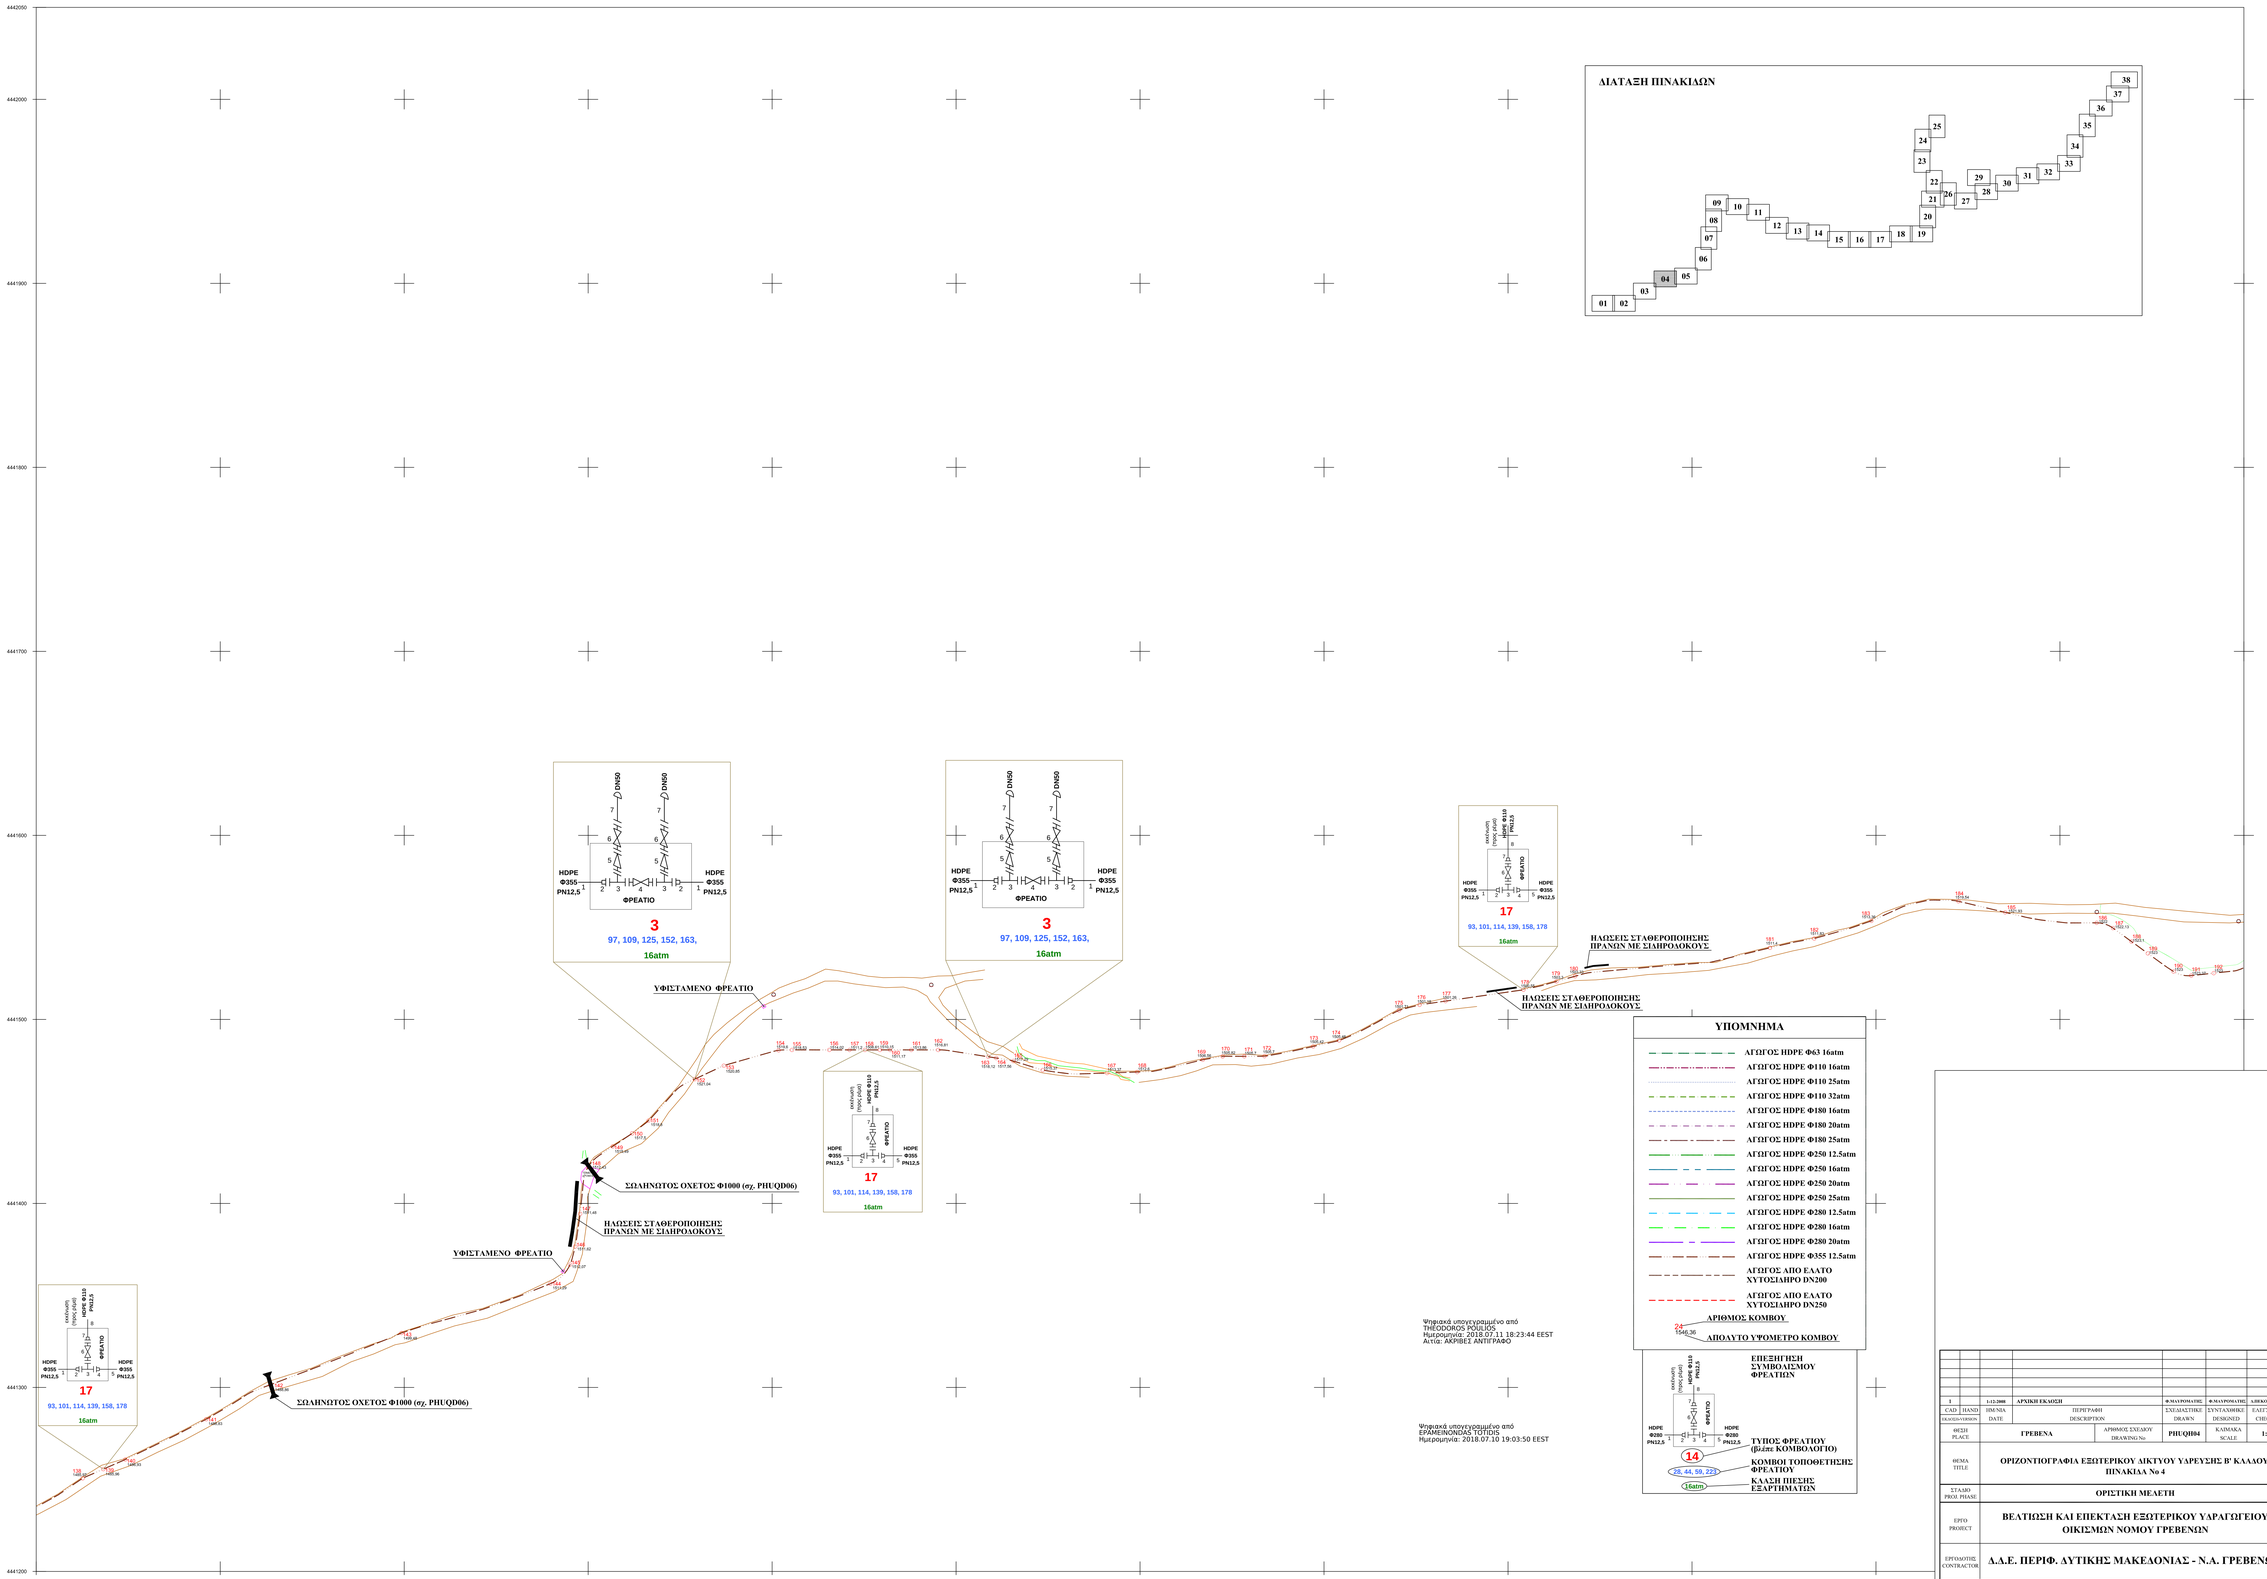

1		1:12:2008	ΑΡΧΙΚΗ ΕΚΔΟΣΗ	Φ.ΜΑΥΡΟΜΑΤΗΣ	Φ.ΜΑΥΡΟΜΑΤΗΣ	Δ.ΙΦΚΟΦΟΥΛΑΣ
CAD/ΠΑΚΕΤΟ/VERSION	ΗΑΝΟ/ΙΝΗΜΕΝΙΑ DATE	ΠΕΡΙΓΡΑΦΗ DESCRIPTION		ΣΧΕΔΙΑΣΤΗΚΕ DRAWN	ΣΥΝΤΑΧΘΗΚΕ DESIGNED	ΕΛΕΓΧΘΗΚΕ CHECKED
ΘΕΣΗ PLACE	ΓΡΕΒΕΝΑ		ΑΡΙΘΜΟΣ ΣΧΕΔΙΟΥ DRAWING No	PHUQH04	ΚΛΙΜΑΚΑ SCALE	1:1000
ΘΕΜΑ TITLE	ΟΡΙΖΟΝΤΙΟΓΡΑΦΙΑ ΕΞΩΤΕΡΙΚΟΥ ΔΙΚΤΥΟΥ ΥΔΡΕΥΣΗΣ Β' ΚΑΛΛΟΥ ΠΙΝΑΚΙΔΑ No 4					
ΣΤΑΔΙΟ PROJ. PHASE	ΟΡΙΣΤΙΚΗ ΜΕΛΕΤΗ					
ΕΡΓΟ PROJECT	ΒΕΑΤΙΩΣΗ ΚΑΙ ΕΠΕΚΤΑΣΗ ΕΞΩΤΕΡΙΚΟΥ ΥΔΑΓΩΓΕΙΟΥ ΟΙΚΙΣΜΩΝ ΝΟΜΟΥ ΓΡΕΒΕΝΩΝ					
ΕΡΓΟΛΗΠΤΗΣ CONTRACTOR	Δ.Δ.Ε. ΠΕΡΙΦ. ΔΥΤΙΚΗΣ ΜΑΚΕΔΟΝΙΑΣ - Ν.Α. ΓΡΕΒΕΝΩΝ					
ΑΝΑΠΤΥΞΙΑΚΗ ΔΥΤΙΚΗΣ ΜΑΚΕΔΟΝΙΑΣ ΑΕ				ΣΥΝΕΡΓΑΤΕΣ		