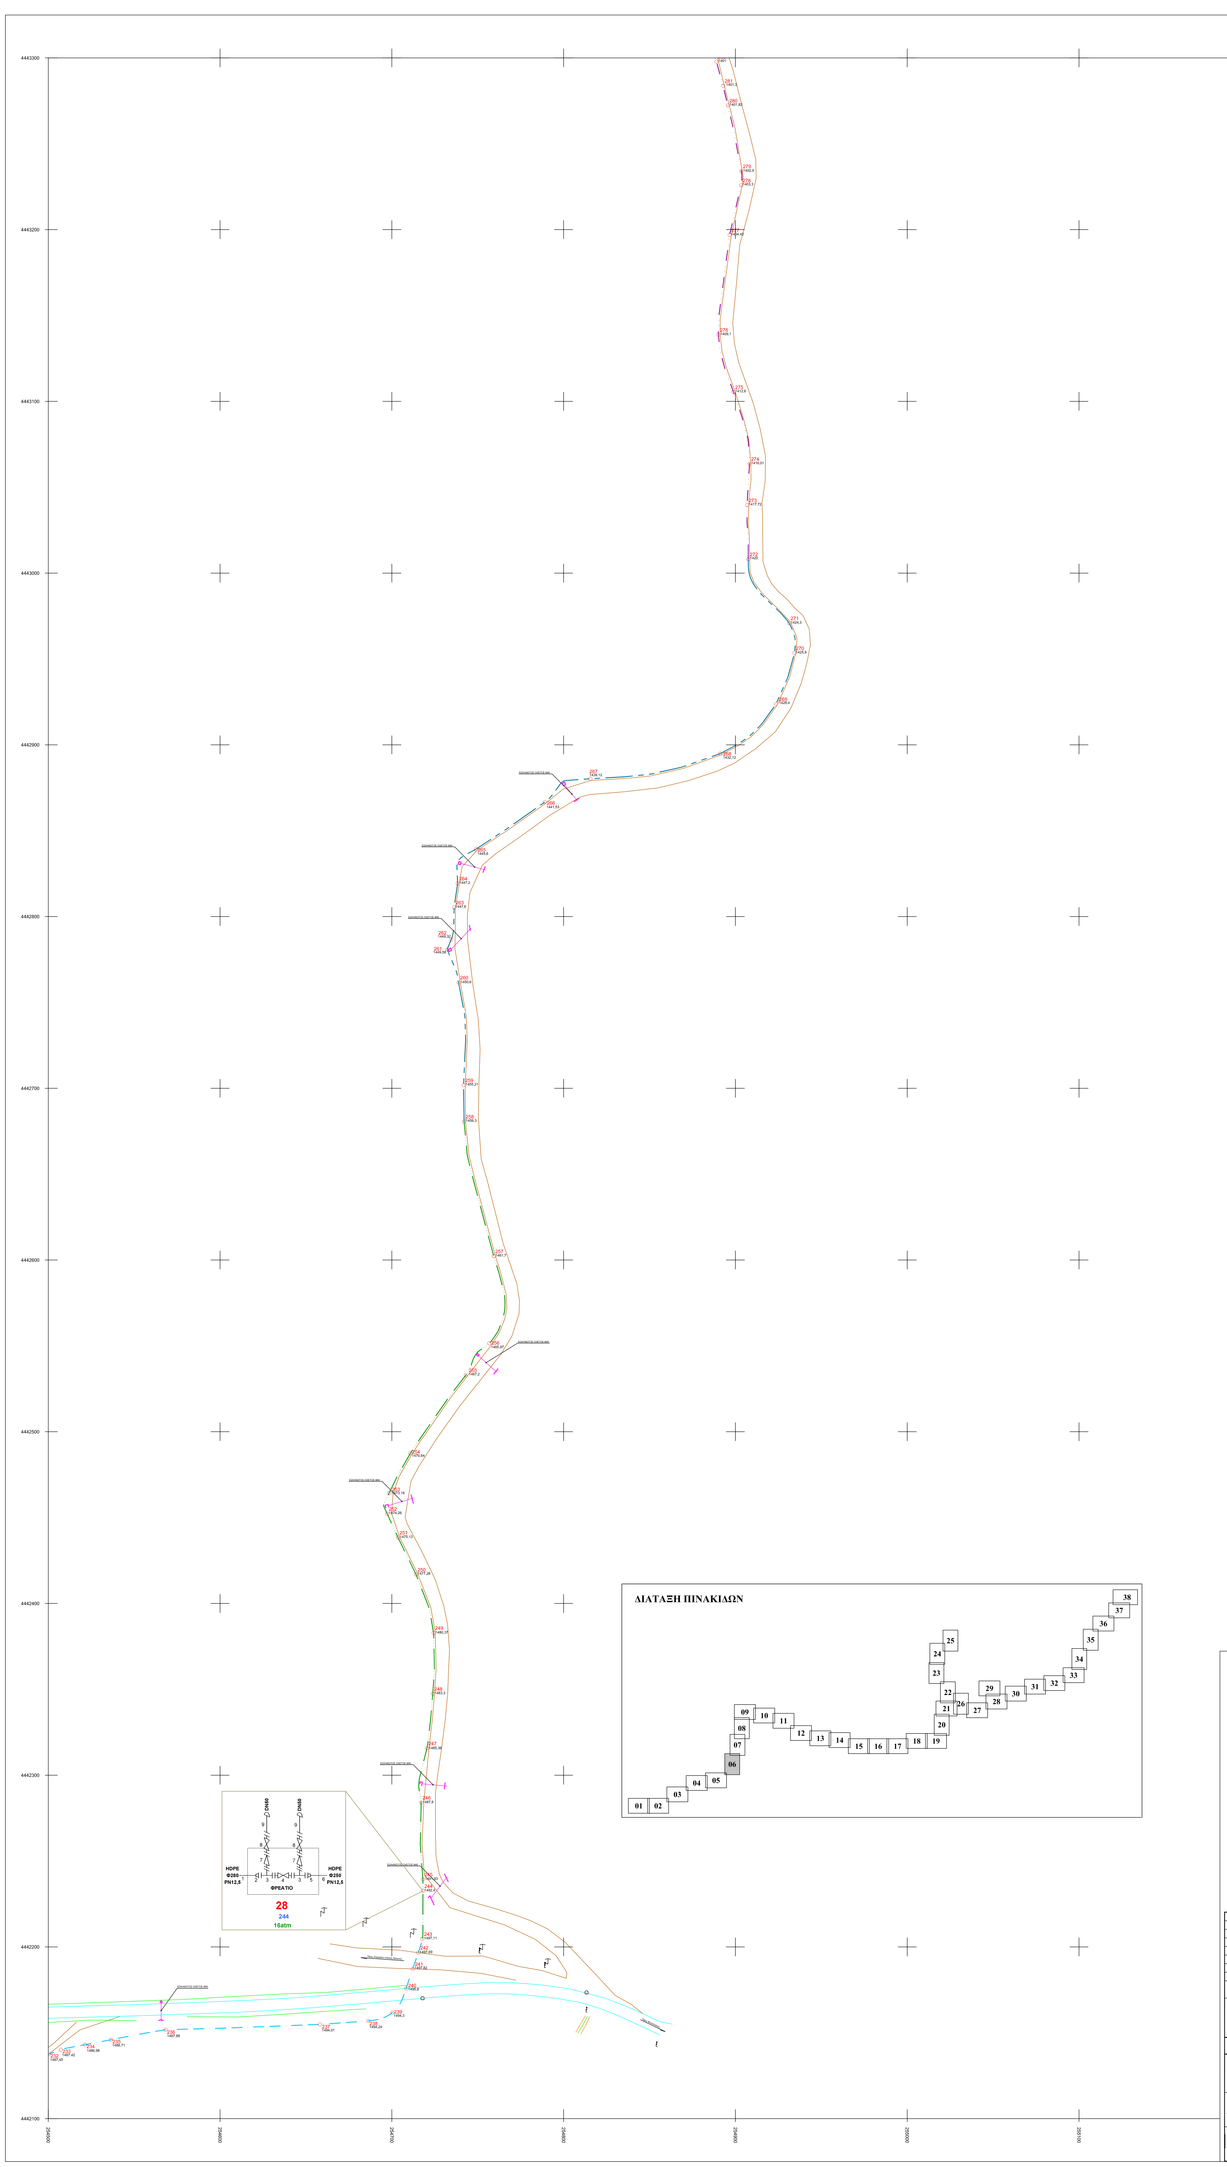

Ψηφιακά υπογεγραμμένο από ΕΡΑΜΕΝΑΝΟΝΙΔΟΥ ΤΟΤΟΣ
Ημερομηνία: 2018.07.11 18:26:07 EEST
Αιτιολογία: ΑΛΗΘΕΙΑ ΑΝΤΙΓΡΑΦΟ

Ψηφιακά υπογεγραμμένο από THEODOROS POLIADOS
Ημερομηνία: 2018.07.11 18:26:07 EEST
Αιτιολογία: ΑΛΗΘΕΙΑ ΑΝΤΙΓΡΑΦΟ

ΥΠΟΜΝΗΜΑ

- ΑΓΩΓΟΣ ΗΔΡΕ Φ63 16atm
- ΑΓΩΓΟΣ ΗΔΡΕ Φ110 16atm
- ΑΓΩΓΟΣ ΗΔΡΕ Φ110 25atm
- ΑΓΩΓΟΣ ΗΔΡΕ Φ110 32atm
- ΑΓΩΓΟΣ ΗΔΡΕ Φ180 16atm
- ΑΓΩΓΟΣ ΗΔΡΕ Φ180 20atm
- ΑΓΩΓΟΣ ΗΔΡΕ Φ180 25atm
- ΑΓΩΓΟΣ ΗΔΡΕ Φ250 12.5atm
- ΑΓΩΓΟΣ ΗΔΡΕ Φ250 16atm
- ΑΓΩΓΟΣ ΗΔΡΕ Φ250 20atm
- ΑΓΩΓΟΣ ΗΔΡΕ Φ250 25atm
- ΑΓΩΓΟΣ ΗΔΡΕ Φ280 12.5atm
- ΑΓΩΓΟΣ ΗΔΡΕ Φ280 16atm
- ΑΓΩΓΟΣ ΗΔΡΕ Φ280 20atm
- ΑΓΩΓΟΣ ΗΔΡΕ Φ355 12.5atm
- ΑΓΩΓΟΣ ΑΠΟ ΕΛΑΤΟ ΧΥΤΟΣΙΔΗΡΟ DN200
- ΑΓΩΓΟΣ ΑΠΟ ΕΛΑΤΟ ΧΥΤΟΣΙΔΗΡΟ DN250

ΑΡΙΘΜΟΣ ΚΟΜΒΟΥ
24
1046.36
ΑΠΟΛΥΤΟ ΥΨΟΜΕΤΡΟ ΚΟΜΒΟΥ

ΕΠΕΞΗΓΗΣΗ ΣΥΜΒΟΛΩΣΜΟΥ ΦΡΕΑΤΙΩΝ

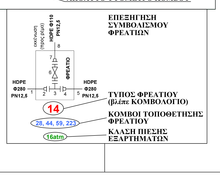

ΤΥΠΟΣ ΦΡΕΑΤΙΟΥ (βλ.έπ. ΚΟΜΒΟΛΟΓΙΟ)
ΚΟΜΒΟΙ ΤΟΠΟΘΕΤΗΣΗΣ ΦΡΕΑΤΙΟΥ
ΚΛΑΣΗ ΠΙΕΣΗΣ ΕΞΑΡΤΗΜΑΤΩΝ

1	1-12-2008	ΑΡΧΙΚΗ ΕΚΔΟΣΗ		Φ.ΝΑΛΡΟΝΑΤΗΣ	Φ.ΝΑΛΡΟΝΑΤΗΣ	Α.ΠΕΚΟΠΟΝ
CAD / HAND	ΗΜΙΝΙΑ	ΠΕΡΙΓΡΑΦΗ		ΣΧΕΔΙΑΣΤΗΚΕ	ΣΥΝΤΑΧΘΗΚΕ	ΕΛΕΓΧΘΗ
CHANGE/DESIGN	DATE	DESCRIPTION		DRAWN	DESIGNED	CHECKED
ΘΕΣΗ PLACE	ΓΡΕΒΕΝΑ		ΑΡΙΘΜΟΣ ΣΧΕΔΙΟΥ DRAWING No	PHUQH06	ΚΛΙΜΑΚΑ SCALE	1:100

ΘΕΜΑ TITLE: ΟΡΙΖΟΝΤΙΟΓΡΑΦΙΑ ΕΞΩΤΕΡΙΚΟΥ ΔΙΚΤΥΟΥ ΥΔΡΕΥΣΗΣ Β' ΚΛΑΔΟΥ ΠΙΝΑΚΙΔΑ No 6

ΣΤΑΔΙΟ PROJ. PHASE: ΟΡΙΣΤΙΚΗ ΜΕΛΕΤΗ

ΕΡΓΟ PROJECT: ΒΕΛΤΙΩΣΗ ΚΑΙ ΕΠΕΚΤΑΣΗ ΕΞΩΤΕΡΙΚΟΥ ΥΔΡΑΓΩΓΕΙΟΥ ΟΙΚΙΣΜΩΝ ΝΟΜΟΥ ΓΡΕΒΕΝΩΝ

ΕΡΓΟΛΟΠΙΣ CONTRACTOR: Δ.Α.Ε. ΠΕΡΙΦ. ΔΥΤΙΚΗΣ ΜΑΚΕΔΟΝΙΑΣ - Ν.Α. ΓΡΕΒΕΝΩΝ

ANKO ΑΝΑΠΤΥΞΙΑΚΗ ΔΥΤΙΚΗΣ ΜΑΚΕΔΟΝΙΑΣ ΑΕ

ΣΥΝΕΡΓΑΤΕΣ