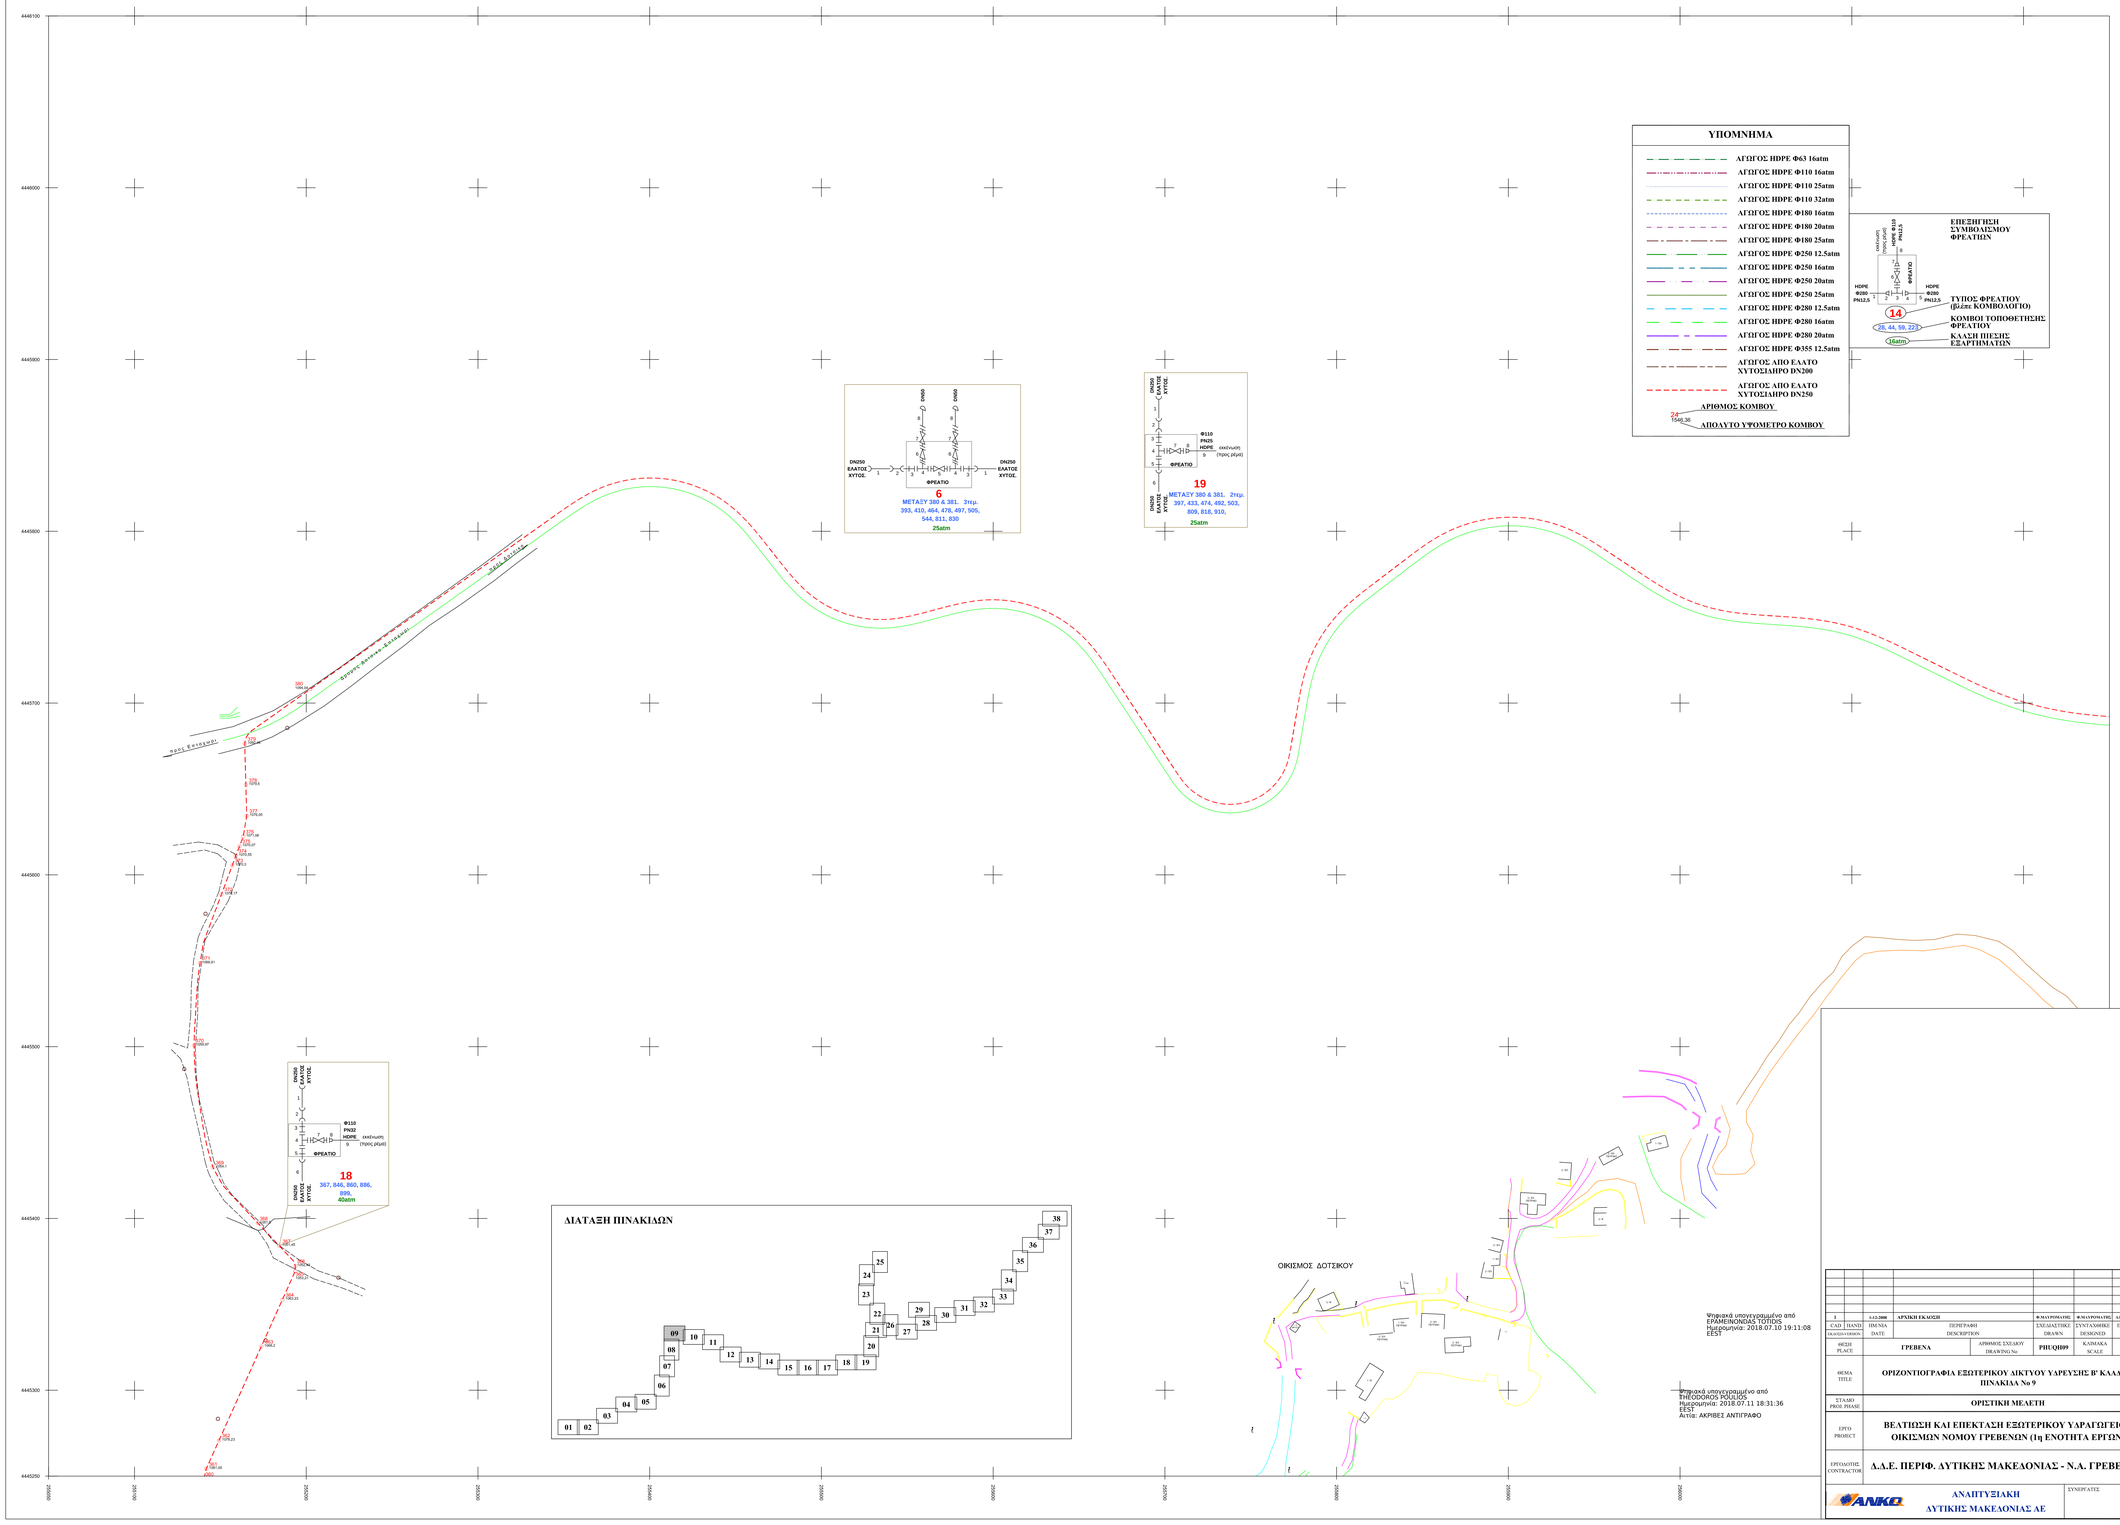

1		1-12-2000	ΑΡΧΙΚΗ ΕΚΔΟΣΗ	Φ.ΜΑΥΡΟΝΑΤΣΗΣ	Φ.ΜΑΥΡΟΝΑΤΣΗΣ	Δ.ΠΑΚΟΛΟΙΟΝΣ ΜΕ
CAD FILE(S)+VERSION	HAND	DATE	DESCRIPTION	DRAWN	DESIGNED	CHECKED
ΘΕΣΗ PLACE		ΓΡΕΒΕΝΑ	ΑΡΙΘΜΟΣ ΣΧΕΔΙΟΥ DRAWING No	PHQ/H09	ΚΛΙΜΑΚΑ SCALE	1:1000
ΘΕΜΑ TITLE		ΟΡΙΖΟΝΤΙΟΓΡΑΦΙΑ ΕΞΩΤΕΡΙΚΟΥ ΔΙΚΤΥΟΥ ΥΔΡΕΥΣΗΣ Β' ΚΛΑΔΟΥ ΠΙΝΑΚΙΔΑ Νο 9				
ΣΤΑΔΙΟ PROJ. PHASE		ΟΡΙΣΤΙΚΗ ΜΕΛΕΤΗ				
ΕΡΓΟ PROJECT		ΒΕΛΤΙΩΣΗ ΚΑΙ ΕΠΕΚΤΑΣΗ ΕΞΩΤΕΡΙΚΟΥ ΥΔΡΑΓΩΓΕΙΟΥ ΟΙΚΙΣΜΩΝ ΝΟΜΟΥ ΓΡΕΒΕΝΩΝ (1η ΕΝΟΤΗΤΑ ΕΡΓΩΝ)				
ΕΡΓΟΛΟΠΤΕΣ CONTRACTOR		Α.Δ.Ε. ΠΕΡΙΦ. ΔΥΤΙΚΗΣ ΜΑΚΕΔΟΝΙΑΣ - Ν.Α. ΓΡΕΒΕΝΩΝ				
ANKO		ΑΝΑΠΤΥΞΙΑΚΗ ΔΥΤΙΚΗΣ ΜΑΚΕΔΟΝΙΑΣ ΑΕ		ΣΥΝΕΡΓΑΤΕΣ		