Αγωγός από τον κόμβο 381
μέχρι τον κόμβο 550

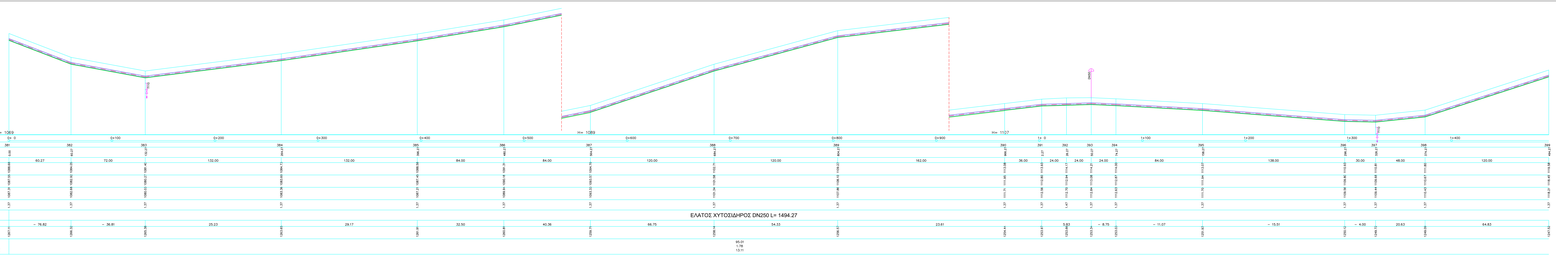

ΕΛΑΤΟΣ ΧΥΤΟΣΙΔΗΡΟΣ DN250 L= 1494.27

Αγωγός από τον κόμβο 381
μέχρι τον κόμβο 550
(συνέχεια)

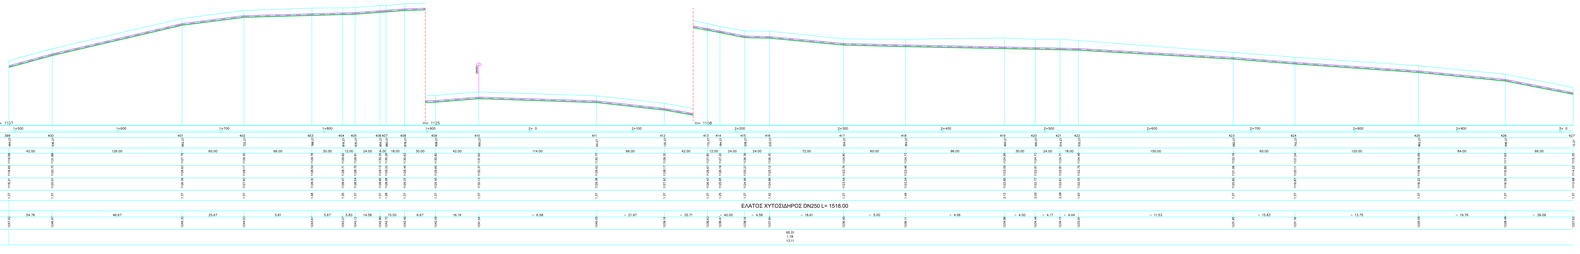

ΕΛΑΤΟΣ ΧΥΤΟΣΙΔΗΡΟΣ DN250 L= 1518.00

Αγωγός από τον κόμβο 381
μέχρι τον κόμβο 550
(συνέχεια)

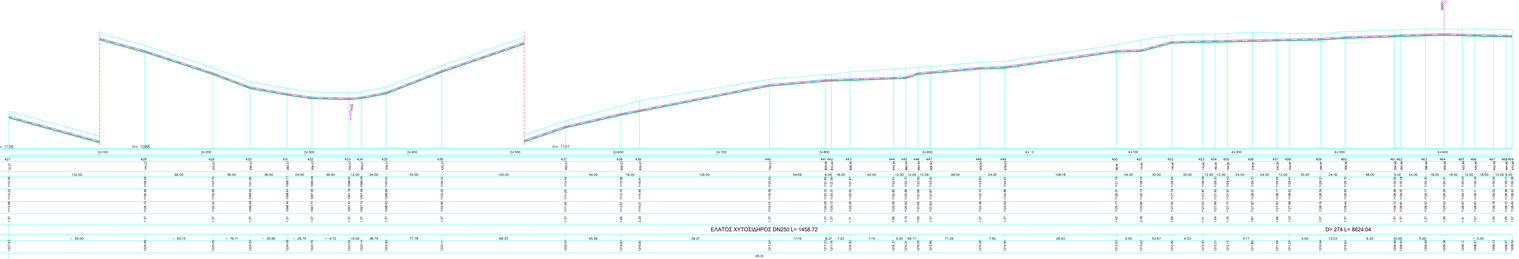

ΕΛΑΤΟΣ ΧΥΤΟΣΙΔΗΡΟΣ DN250 L= 1458.72

Τελευταία τροποποίηση το χρόνο
Τρέχουσα ώρα έτους
Χρόνος σχεδίασης
Αυτόν ΑΘΡΕΕΣ ΑΝΤΩΝΙΑΚΟ

0	11/08	ΑΡΧΙΚΗ ΕΚΔΟΣΗ	ΚΑΛΟΓΕΡΑΣ	ΚΑΛΟΓΕΡΑΣ	ΑΘΑΝΑΣΙΟΥ
ΑΡ. ΑΝΑΘ. ΕΚΔΟΣΗΣ	ΗΜ/ΝΙΑ	ΠΕΡΙΓΡΑΦΗ	ΣΧΕΔΙΑΣΤΗΚΕ	ΕΛΕΓΧΘΗΚΕ	ΕΓΚΡΙΘΗΚΕ
		DESCRIPTION	DESIGNED	CHECKED	APPROVED

ΝΟΜΟΣ REGION	ΝΟΜΟΣ ΓΡΕΒΕΝΩΝ	ΔΗΜΟΣ ΕΚΚΛΗΣ ΠΡΟΣΩΡΙΝΗΣ	ΠΕΡ/ΚΗ	ΚΛΙΜΑΚΑ SCALE	1:500 1:1000

ΤΙΤΛΟΣ
MAIN TITLE

ΜΙΚΡΟΥΔΡΟΣΕΙΣ ΕΞΩΤΕΡΙΚΟΥ ΑΓΩΓΟΥ ΥΔΡΕΥΣΗΣ Β' ΚΛΑΔΟΥ ΑΠΟ ΚΟΜΒΟ 381 ΕΩΣ ΚΟΜΒΟ 550

ΤΙΤΛΟΣ
SUB-TITLE

ΟΡΙΣΤΙΚΗ ΜΕΛΕΤΗ

ΕΡΓΟ
PROJECT

ΒΕΛΤΙΩΣΗ ΚΑΙ ΕΠΕΚΤΑΣΗ ΕΞΩΤΕΡΙΚΟΥ ΥΔΡΑΓΩΓΕΙΟΥ ΟΙΚΙΣΜΩΝ ΝΟΜΟΥ ΓΡΕΒΕΝΩΝ

ΕΡΓΟΔΟΤΗΣ
CONTRACTOR

Α.Δ.Ε. ΠΕΡΙΦ. ΑΥΤΟΝΟΜΗΣ ΜΑΚΕΔΟΝΙΑΣ - Ν.Α. ΓΡΕΒΕΝΩΝ

ΑΝΑΠΤΥΞΙΑΚΗ ΑΥΤΟΝΟΜΗΣ ΜΑΚΕΔΟΝΙΑΣ ΑΕ

ΣΥΜΒΑΣΗ