Ψηφιακά υπογεγραμμένο από THEODOROS POULIOS
Ημερομηνία: 2018.07.12 11:31:17 EEST
Αιτία: ΑΚΡΙΒΕΣ ΑΝΤΙΓΡΑΦΟ

Αγωγός από τον κόμβο 380
μέχρι τον κόμβο 381

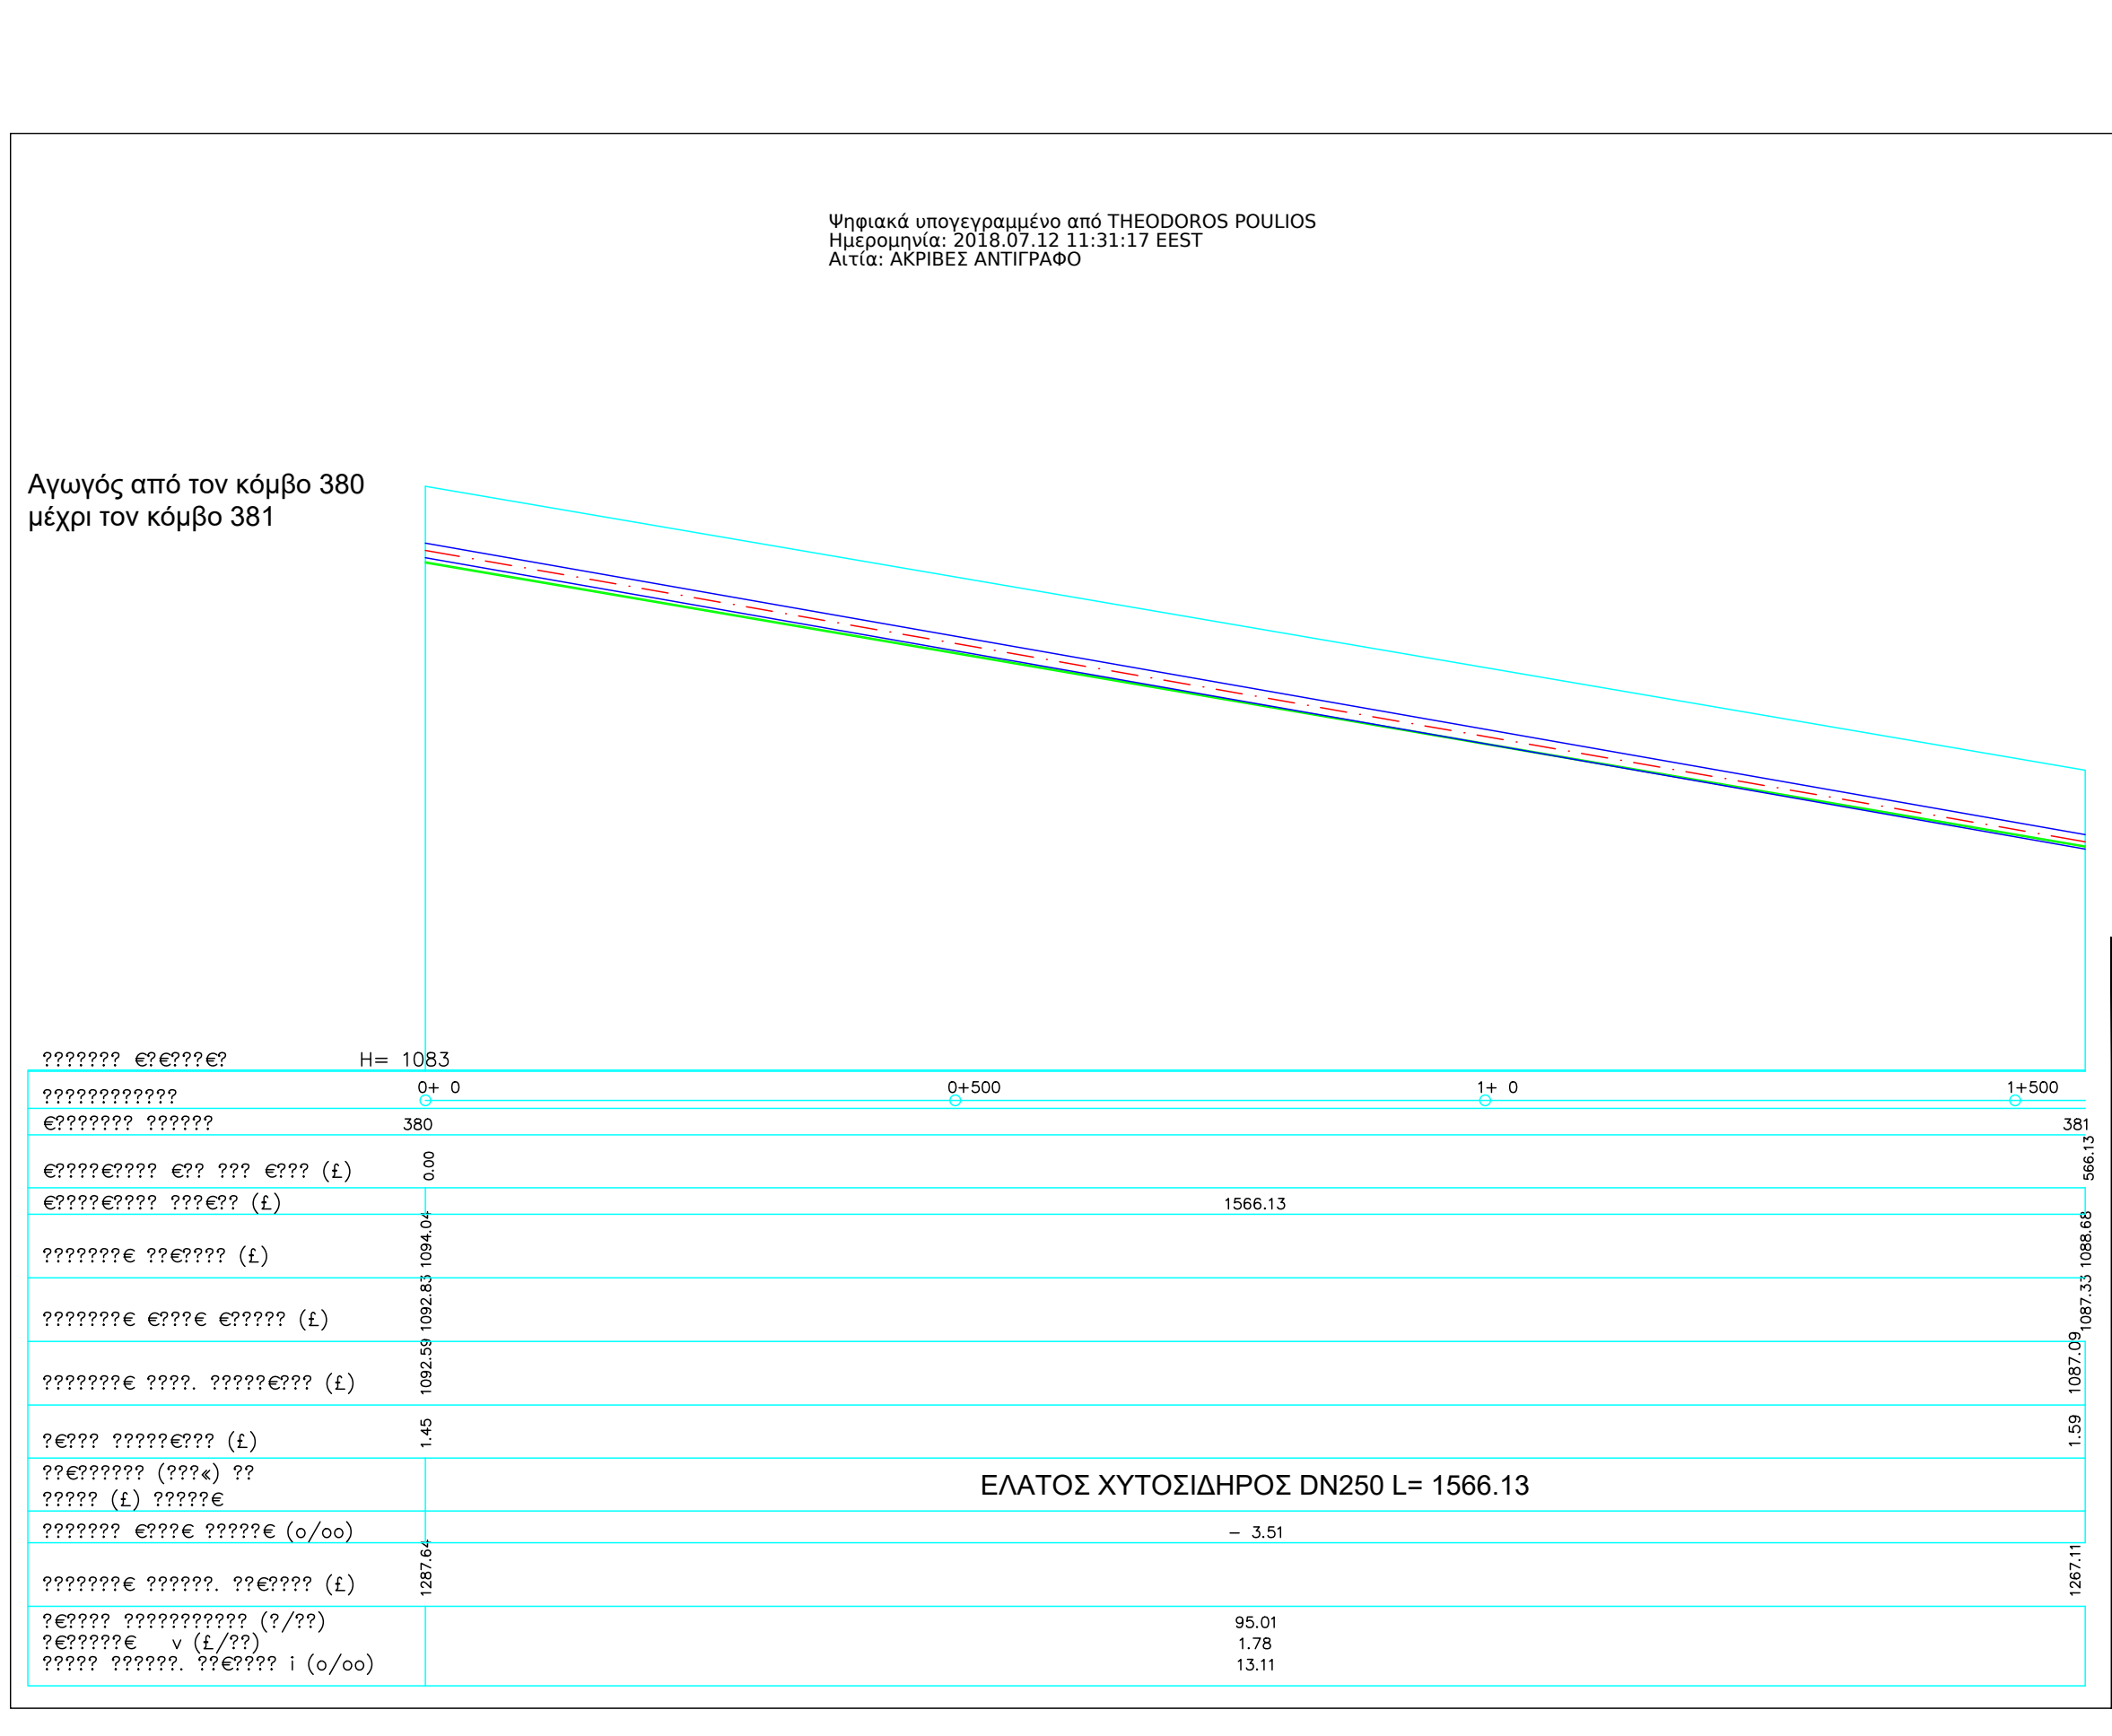

??????? €?€???€? H= 1083
???????????? 0+ 0 0+500 1+ 0 1+500
€??????? ?????? 380 381
€????€???? €?? ??? €??? (£) 0.00 566.13
€????€???? ???€?? (£) 1566.13
???????€ ??€???? (£) 1094.04 1088.68
???????€ €???€ €????? (£) 1092.83 1087.33
???????€ ????. ?????€??? (£) 1092.59 1087.09
?€??? ?????€??? (£) 1.45 1.59
??€?????? (???«) ??
????? (£) ?????€
ΕΛΑΤΟΣ ΧΥΤΟΣΙΔΗΡΟΣ DN250 L= 1566.13
??????? €???€ ?????€ (o/oo) − 3.51
???????€ ??????. ??€???? (£) 1287.64 1267.11
?€???? ??????????? (?/??) 95.01
?€?????€ v (£/??) 1.78
????? ??????. ??€???? i (o/oo) 13.11

1		1-12-2008	**ΑΡΧΙΚΗ ΕΚΔΟΣΗ**	**Φ.ΜΑΥΡΟΜΑΤΗΣ**	**Φ.ΜΑΥΡΟΜΑΤΗΣ**	**Δ.ΠΕΚΟΠΟΥΛΟΣ**
CAD HAND ΕΚΔΟΣΗ-VERSION		ΗΜ/ΝΙΑ DATE	ΠΕΡΙΓΡΑΦΗ DESCRIPTION	ΣΧΕΔΙΑΣΤΗΚΕ DRAWN	ΣΥΝΤΑΧΘΗΚΕ DESIGNED	ΕΛΕΓΧΘΗΚΕ CHECKED
ΘΕΣΗ PLACE	**ΝΟΜΟΣ ΓΡΕΒΕΝΩΝ**		ΑΡΙΘΜΟΣ ΣΧΕΔΙΟΥ DRAWING No	**PHUQJ05**	ΚΛΙΜΑΚΑ SCALE	**1:100 1:5000**
ΘΕΜΑ TITLE	**ΜΗΚΟΤΟΜΕΣ ΕΞΩΤΕΡΙΚΟΥ ΑΓΩΓΟΥ ΥΔΡΕΥΣΗΣ Β' ΚΛΑΔΟΥ ΑΠΟ ΚΟΜΒΟ 380 ΕΩΣ ΚΟΜΒΟ 381**					
ΣΤΑΔΙΟ PROJ. PHASE	**ΟΡΙΣΤΙΚΗ ΜΕΛΕΤΗ**					
ΕΡΓΟ PROJECT	**ΒΕΛΤΙΩΣΗ ΚΑΙ ΕΠΕΚΤΑΣΗ ΕΞΩΤΕΡΙΚΟΥ ΥΔΡΑΓΩΓΕΙΟΥ ΟΙΚΙΣΜΩΝ ΝΟΜΟΥ ΓΡΕΒΕΝΩΝ**					
ΕΡΓΟΔΟΤΗΣ CONTRACTOR	**Δ.Δ.Ε. ΠΕΡΙΦ. ΔΥΤΙΚΗΣ ΜΑΚΕΔΟΝΙΑΣ - Ν.Α. ΓΡΕΒΕΝΩΝ**					
ANKO	**ΑΝΑΠΤΥΞΙΑΚΗ ΔΥΤΙΚΗΣ ΜΑΚΕΔΟΝΙΑΣ ΑΕ**			ΣΥΝΕΡΓΑΤΕΣ		