Αγωγός από τον κόμβο 381
μέχρι τον κόμβο 550
(συνέχεια)

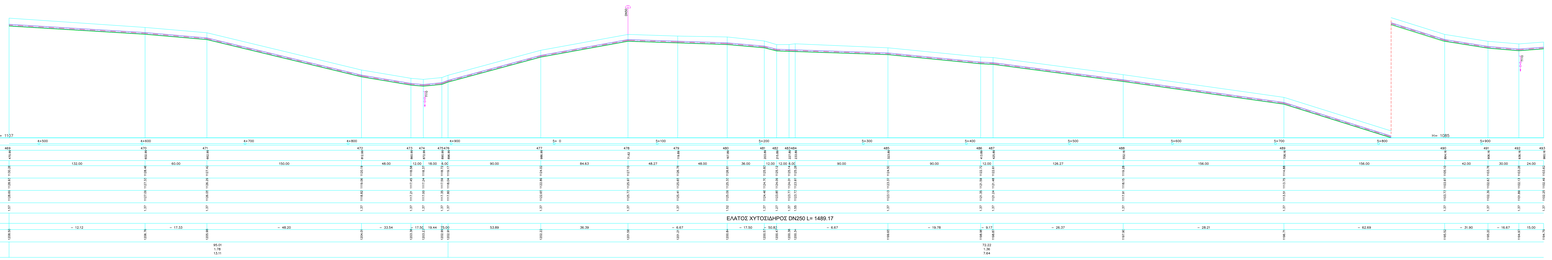

Αγωγός από τον κόμβο 381
μέχρι τον κόμβο 550
(συνέχεια)

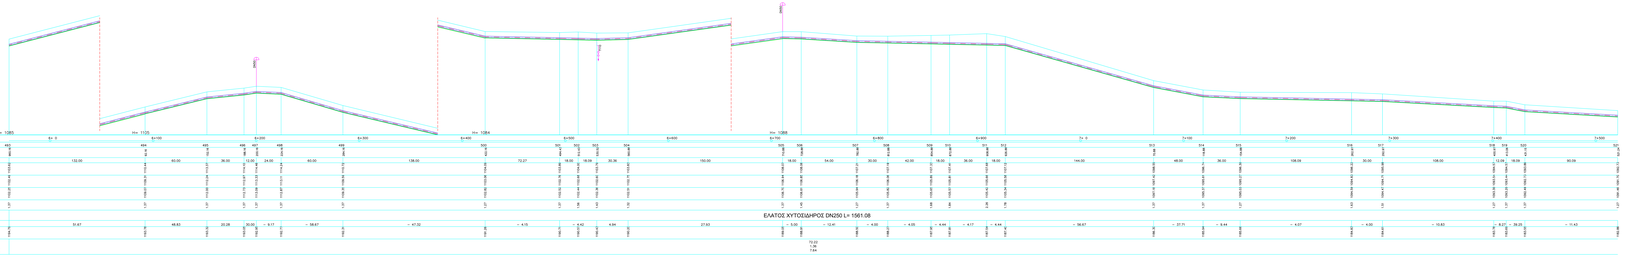

Αγωγός από τον κόμβο 381
μέχρι τον κόμβο 550
(συνέχεια)

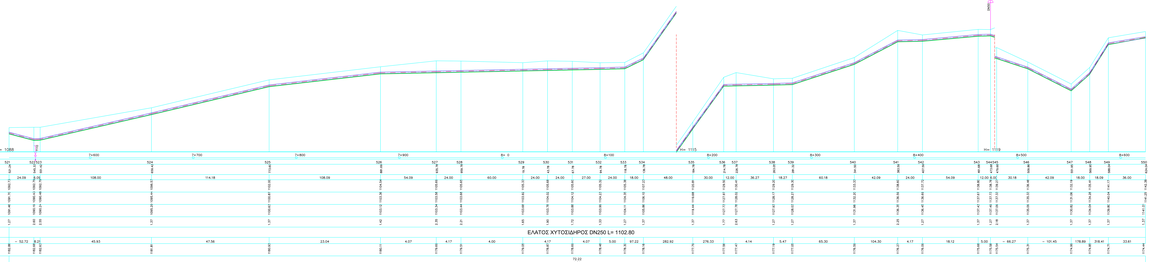

ΤΡΟΠΟΠΟΙΗΣΕΙΣ ΜΕΛΕΤΗΣ
ΠΡΟΣΘΗΚΗ ΜΠΕΣ ΣΤΟ
ΔΙΚΤΥΟ ΑΠΟ 11-11-03
ΕΩΣ
ΑΥΤΗ ΑΦΟΡΟΥΣΕ ΑΝΤΛΗΤΙΚΟ

Α/Α	ΗΜΕΡΟΜΗΝΙΑ	ΑΝΤΙΚΕΙΜΕΝΟ	ΣΥΝΤΑΞΑΜΕΝΟ	ΕΛΕΓΧΘΗΚΕ	ΕΓΚΡΙΘΗΚΕ
NO.	DATE	DESCRIPTION	DRAWN/CHK	CHECKED	APPROVED
ΑΡΙΘΜ. ΣΧΕΔΙΟΥ	ΗΜΕΡ.	ΠΕΡΙΓΡΑΦΗ	ΣΧΕΔΙΑΣΤΗΚΕ / ΕΛΕΓΧΘΗΚΕ	ΕΛΕΓΧΘΗΚΕ	ΕΓΚΡΙΘΗΚΕ
DRAW. No.	DATE	DESCRIPTION	DRAWN / CHK	CHECKED	APPROVED

ΦΑΣΗ / STAGE	ΝΟΜΟΣ ΓΡΕΒΕΝΩΝ / PREFQRY
ΦΑΣΗ / STAGE	ΜΗΚΟΤΟΜΕΣ ΕΣΩΤΕΡΙΚΟΥ ΔΙΚΤΥΟΥ ΥΔΡΕΥΣΗΣ Β' ΚΛΑΔΟΥ ΑΠΟ ΚΟΜΒΟ 381 ΕΩΣ ΚΟΜΒΟ 550 (ΣΥΝΕΧΕΙΑ)
ΣΤΑΔΙΟ / PHAS. / PHASE	ΟΡΙΣΤΙΚΗ ΜΕΛΕΤΗ
ΕΡΓΟ / PROJECT	ΒΕΛΤΙΩΣΗ ΚΑΙ ΕΠΕΚΤΑΣΗ ΕΣΩΤΕΡΙΚΟΥ ΥΔΡΑΥΛΙΚΟΥ ΟΙΚΙΣΜΩΝ ΝΟΜΟΥ ΓΡΕΒΕΝΩΝ
ΕΡΓΟΔΟΤΗΣ / CONTRACTOR	Α.Δ.Ε. ΠΕΡΙΦ. ΔΥΤΙΚΗΣ ΜΑΚΕΔΟΝΙΑΣ - Ν.Α. ΓΡΕΒΕΝΩΝ
ΑΝΑΠΤΥΞΙΑΚΗ ΔΥΤΙΚΗΣ ΜΑΚΕΔΟΝΙΑΣ ΑΕ	ΣΥΝΑΡΤ/ΚΟΣ