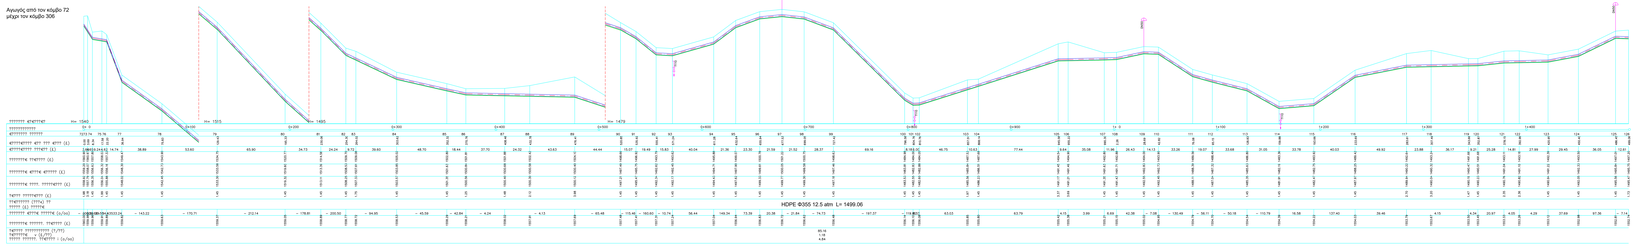

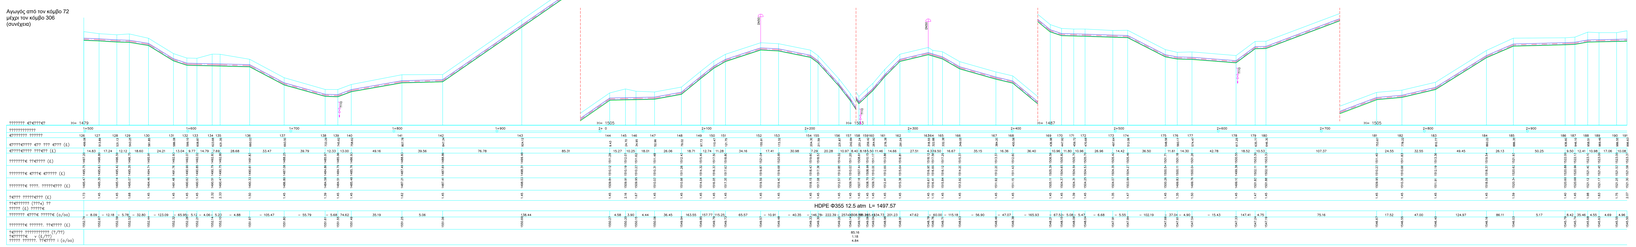

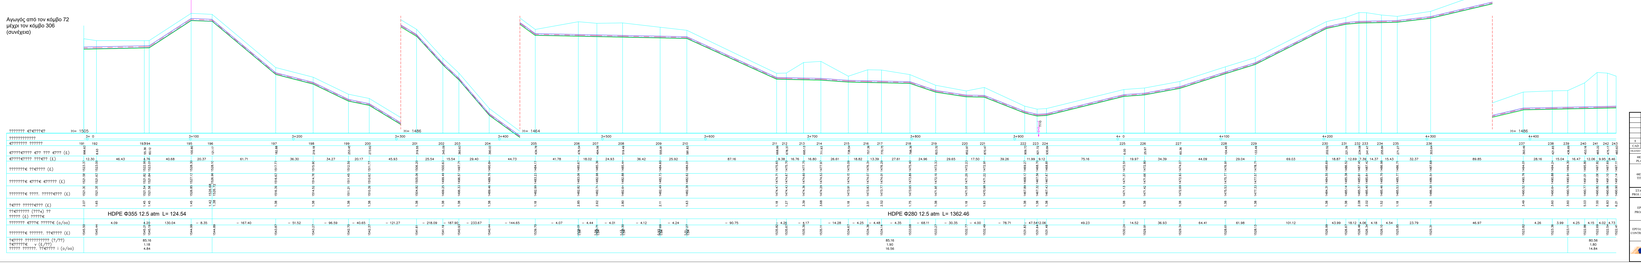

Ψηφιακά υπογεγραμμένο από THEODOROS KOLIOS
Ημερομηνία: 2018.07.11 12:43:08 EEST
Αιτία: ΜΗΧΑΝΙΚΟΣ ΔΙΑΓΡΑΦΗΣ

Α/Α ΕΚΔΟΣΗΣ	ΑΡ.ΜΕΛ.	ΑΡΧΙΚΑ ΘΕΜΑΤΑ	ΚΑΤΑΣΚΕΥΗ	ΕΛΕΓΧΘΗΚΕ	ΕΓΚΡΙΘΗΚΕ
ΑΡ.ΜΕΛ. ΕΚΔΟΣΗΣ	ΗΜΕΡ.	ΠΕΡΙΓΡΑΦΗ	ΣΧΕΔΑΣΤΗΚΕ	ΕΠΙΒΛΕΨΗ	ΕΠΙΒΛΕΨΗ
ΑΡΧΕΙΟΘΕΤΗΣΗΣ	ΗΜΕΡ.	ΑΝΑΘΕΩΡΗΣΗ	ΗΜΕΡ.	ΗΜΕΡ.	ΗΜΕΡ.

ΦΑΣΗ PHASE	ΝΟΜΟΣ ΓΡΕΒΕΝΩΝ	ΔΗΜΟΣ ΣΚΔΑΣΤΑ DEMOS SKDASTA	ΠΕΡ/ΚΗ	ΚΟΙΝΟΤ. ΚΟΙΝΟΤΗΤΑ	1:500 1:1000

ΤΙΤΛΟΣ TITLE

ΜΗΚΟΤΟΜΟΣ ΕΞΩΤΕΡΙΚΟΥ ΑΓΩΓΟΥ ΥΔΡΕΥΣΗΣ Β' ΚΛΑΔΟΥ ΑΠΟ ΚΟΜΒΟ 72 ΕΩΣ ΚΟΜΒΟ 306

ΟΡΙΖΟΝΤΙΑ ΜΕΛΕΤΗ

ΕΡΓΟ PROJECT

ΒΕΛΤΙΩΣΗ ΚΑΙ ΕΠΕΚΤΑΣΗ ΕΣΩΤΕΡΙΚΟΥ ΥΔΡΕΥΣΗΣ ΟΙΚΙΣΜΩΝ ΝΟΜΟΥ ΓΡΕΒΕΝΩΝ

ΕΡΓΟΔΟΤΗΣ CONTRACTOR

Α.Δ.Ε. ΠΕΡΦ. ΔΥΤΙΚΗΣ ΜΑΚΕΔΟΝΙΑΣ - Ν.Α. ΓΡΕΒΕΝΩΝ

ΑΝΑΠΤΥΞΙΑΚΗ ΔΥΤΙΚΗΣ ΜΑΚΕΔΟΝΙΑΣ ΑΕ

ΣΥΜΒΑΣΗ