


ΕΛΛΗΝΙΚΗ ΔΗΜΟΚΡΑΤΙΑ
ΔΗΜΟΣ ΓΡΕΒΕΝΩΝ
ΔΗΜΟΤΙΚΗ ΕΠΙΧΕΙΡΗΣΗ
ΥΔΡΕΥΣΗΣ-ΑΠΟΧΕΤΕΥΣΗΣ (Δ.Ε.Υ.Α.Γ.)


ΕΡΓΟ:
Αντικαταστάσεις επισκευές δικτύων ύδρευσης,
αποχέτευσης, ομβρίων υδάτων στο Δήμο Γρεβενών όταν
τα συνεργεία της ΔΕΥΔΓ δεν μπορούν να ανταποκριθούν
(έτους 2026-2027)

ΜΕΛΕΤΗΤΗΣ: ΔΝΣΗ Τεχνικής Υπηρεσίας Δ.Ε.Υ.Α.Γ.

ΘΕΜΑ	ΤΥΠΙΚΟ ΦΡΕΑΤΙΟ ΟΜΒΡΙΩΝ (ΣΧΑΡΑ)	ΑΡ. ΣΧΕΔΙΟΥ				
		ΕΚΔΟΣΗ		ΚΑΙΝΟΜΑΚΑ		
		Β'		1:20		
		Γ'				
		Δ'				
ΣΥΝΤΑΧΘΗΚΕ			ΓΕΩΡΓΗΘΗΚΕ			
			Ο ΔΑΝΤΗΣ ΤΕΧΝ. ΥΠΗΡ. ΔΕΥΑΓ			
ΕΛΕΓΧΘΗΚΕ			ΠΟΥΛΙΟΣ ΓΕΩΔΩΡΟΣ			
			ΜΗΧΑΝΟΛΟΓΟΣ ΜΗΧΑΝΙΚΟΣ			
ΗΜΕΡΟΜΗΝΙΑ:			ΗΜΕΡΟΜΗΝΙΑ:			
ΗΜΕΡΟΜΗΝΙΑ:		ΗΜΕΡΟΜΗΝΙΑ:				

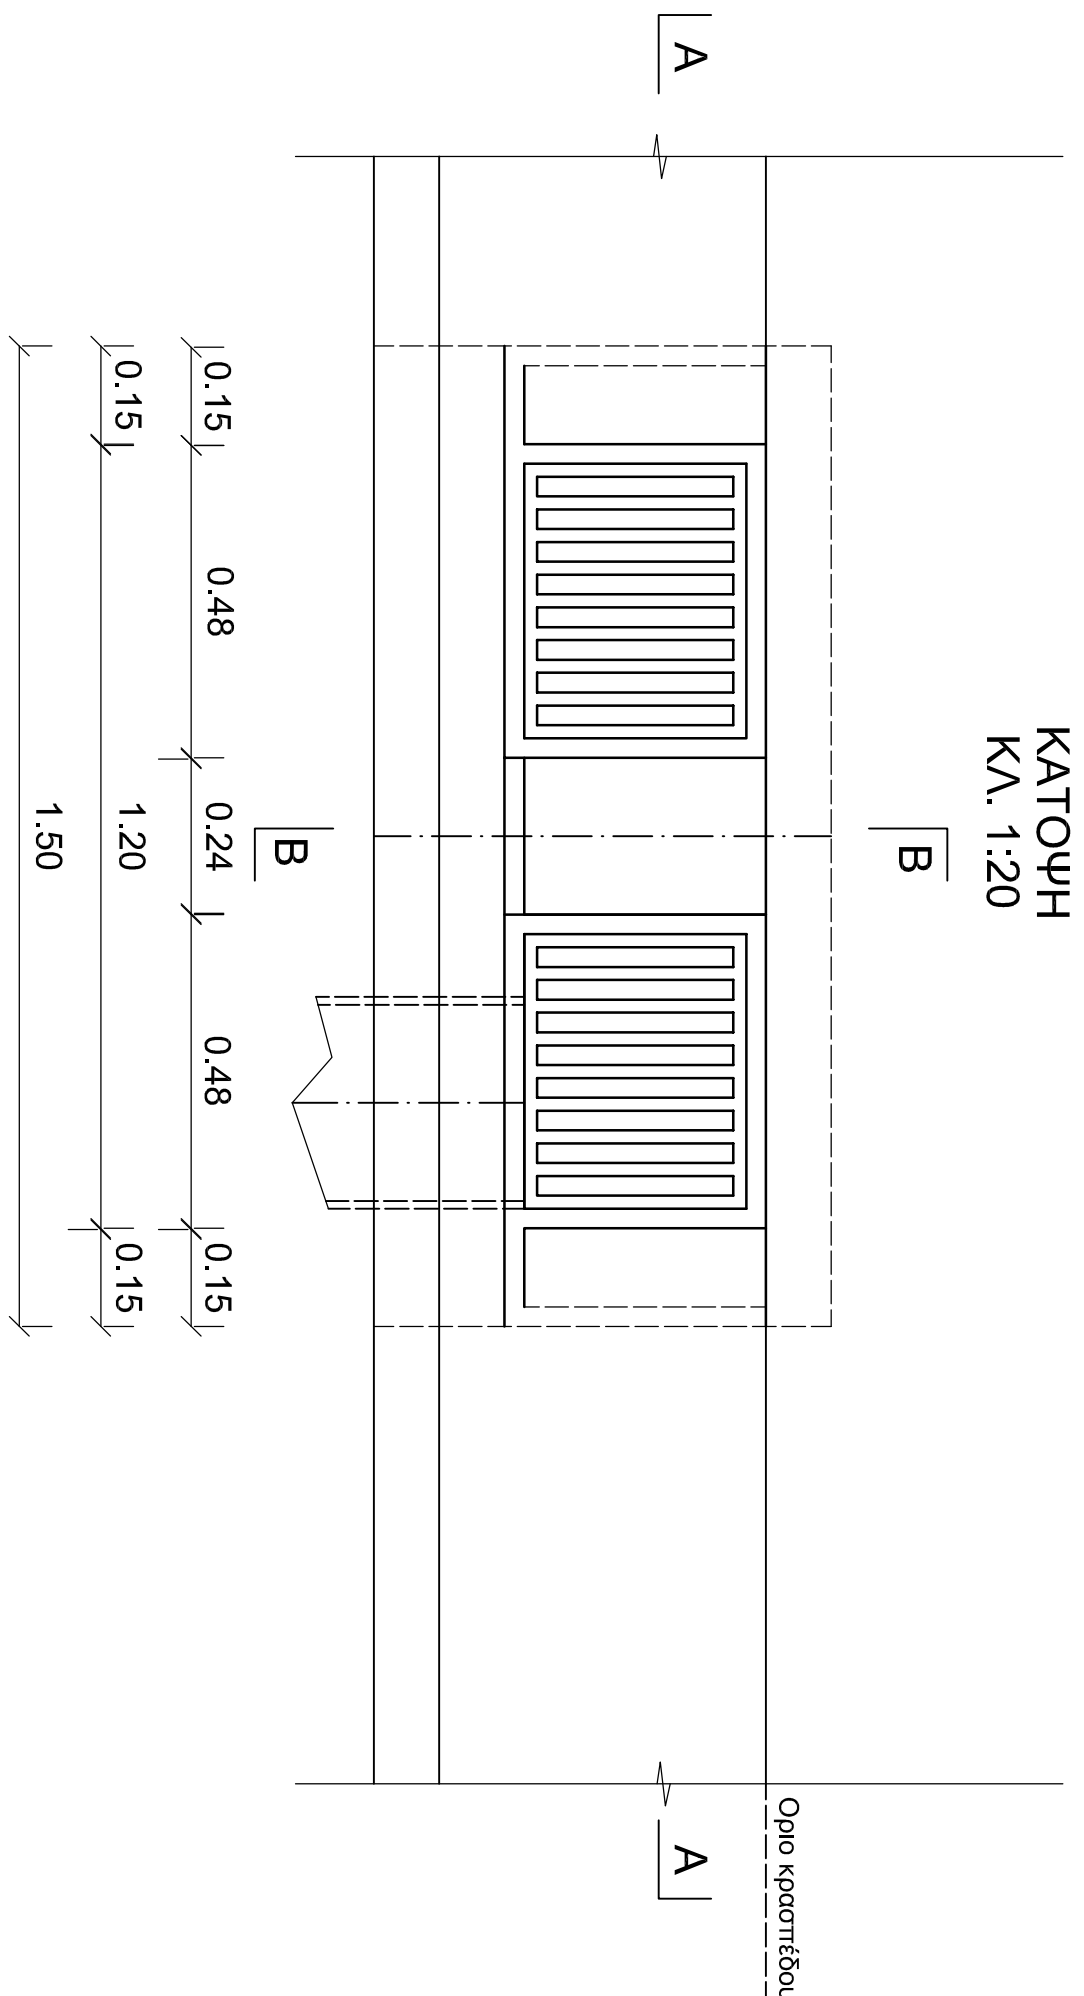

ΦΡΕΑΤΙΟ ΥΑΡΟΣΥΝΑΜΟΤΗΣ
ΤΥΠΟΥ ΦΥ1

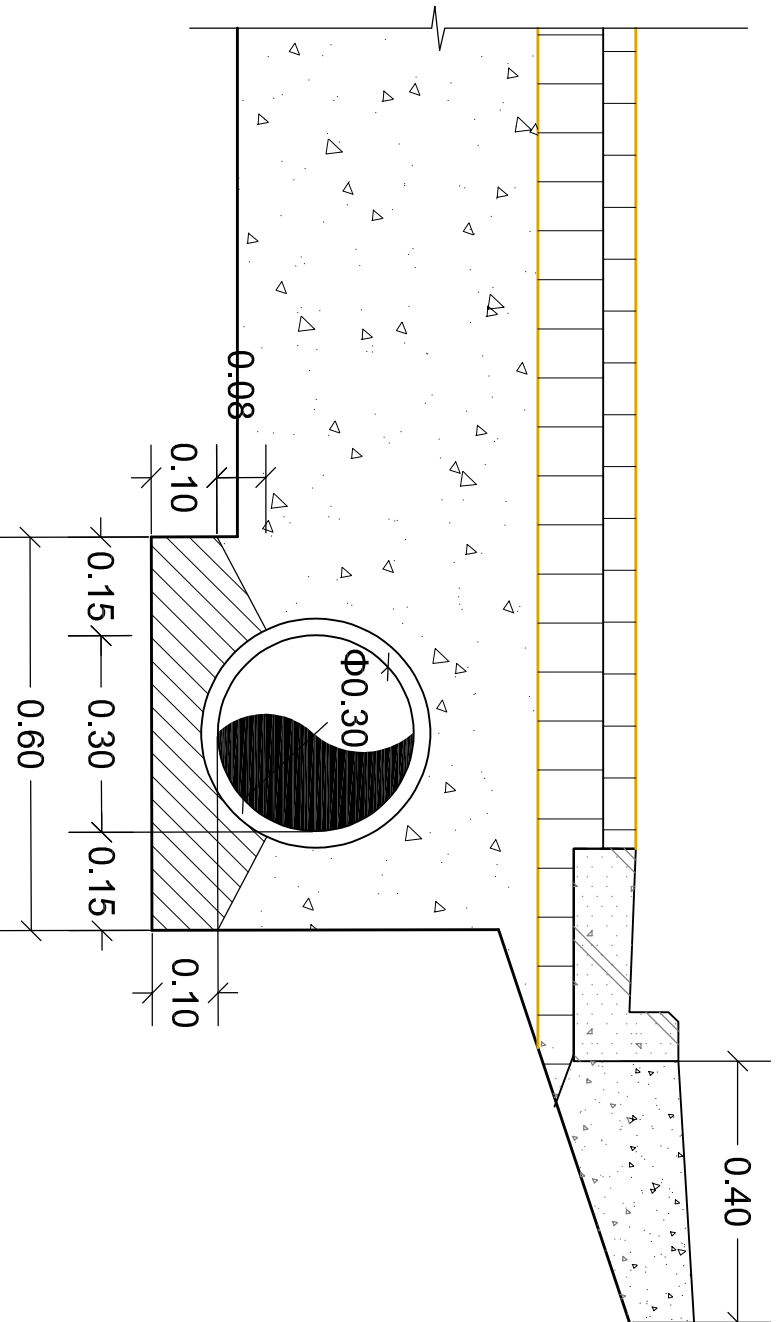

ΤΥΠΙΚΗ ΔΙΑΤΟΜΗ ΣΚΑΜΜΑΤΟΣ
ΑΓΩΓΟΥ ΑΠΟΧΕΤΕΥΣΗΣ ΟΜΒΡΙΩΝ

