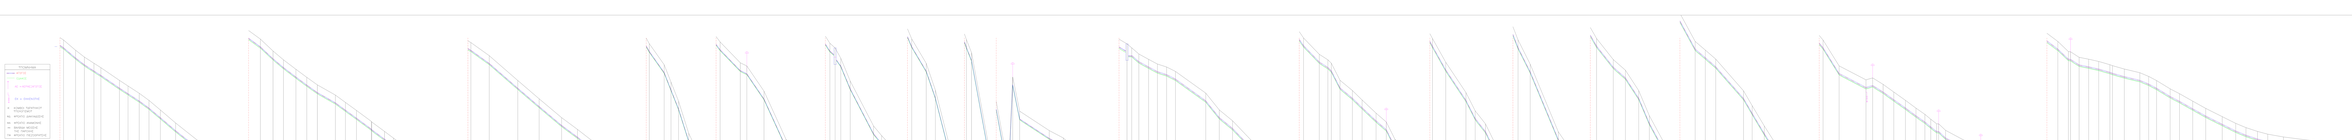

έργο

μελέτη

ΕΛΛΗΝΙΚΗ ΔΗΜΟΚΡΑΤΙΑ
ΠΕΡΙΦΕΡΕΙΑΚΗ ΕΝΟΤΗΤΑ ΓΡΕΒΕΝΩΝ
Δ.Ε.Υ.Α. ΓΡΕΒΕΝΩΝ

ΜΕΛΕΤΗ ΥΔΡΕΥΣΗΣ ΟΙΚΙΣΜΩΝ ΚΗΠΟΥΡΕΙΟΥ, ΠΡΙΟΝΙΩΝ, ΠΗΓΑΔΙΤΣΑΣ ΚΑΙ ΣΙΤΑΡΑ

ΥΔΡΑΥΛΙΚΗ ΜΕΛΕΤΗ

ΜΗΚΟΤΟΜΗ ΑΓΩΓΩΝ ΣΧΕΔΙΟ 2 ΑΠΟ 7
ΑΠΟ ΠΦ1 ΜΕΧΡΙ ΕΚ8

κλίμακα υψών 1/100
κλίμακα μηκών 1/1000

αριθμός σχεδίου Υ-3.2.2

συντάχθηκε	ελέγχθηκε	εγκρίθηκε & θεωρήθηκε
- Ο - Συντάξας	- Οι - Μελετητές	- Ο - Δ/ντής Τεχ. Υπηρεσιών της ΔΕΥΑΓ
	Πούλιος Θεόδωρος Μηχανολόγος Μηχανικός	
Τοτίδης Επαμεινώνδας Πολιτικός Μηχανικός	**Τοτίδης Επαμεινώνδας** Πολιτικός Μηχανικός	**Τοτίδης Επαμεινώνδας** Πολιτικός Μηχανικός

Ψηφιακά υπογεγραμμένο από EPAMEINONDAS TOTIDIS
Ημερομηνία: 2019.11.12 11:31:25 EET
Αιτία: ΑΚΡΙΒΕΣ ΑΝΤΙΓΡΑΦΟ

ΟΚΤΩΒΡΙΟΣ 2018 - έκδοση Α

ΥΠΟΜΝΗΜΑ
ΑΓΩΓΟΣ
ΕΔΑΦΟΣ
ΑΕ = ΑΕΡΑΕΞΑΓΩΓΟΣ
ΕΚ = ΕΚΚΕΝΩΤΗΣ
Κ ΚΟΜΒΟΙ ΥΔΡΑΥΛΙΚΟΥ ΥΠΟΛΟΓΙΣΜΟΥ
ΦΔ ΦΡΕΑΤΙΟ ΔΙΑΚΛΑΔΩΣΗΣ
ΦΑ ΦΡΕΑΤΙΟ ΑΝΑΜΟΝΗΣ
⋈ ΒΑΛΒΙΔΑ ΜΕΙΩΣΗΣ ΤΗΣ ΠΑΡΟΧΗΣ
ΠΦ ΦΡΕΑΤΙΟ ΠΙΕΖΟΘΡΑΥΣΗΣ
ΑΠΟ ΠΦ1
ΜΕΧΡΙ ΕΚ8
ΕΠΙΠΕΔΟ ΑΝΑΦΟΡΑΣ
ΧΙΛΙΟΜΕΤΡΗΣΗ
ΑΡΙΘΜΗΣΗ ΚΟΜΒΩΝ
ΑΠΟΣΤΑΣΕΙΣ ΑΠΟ ΤΗΝ ΑΡΧΗ (μ)
ΑΠΟΣΤΑΣΕΙΣ ΜΕΤΑΞΥ (μ)
ΥΨΟΜΕΤΡΑ ΕΔΑΦΟΥΣ (μ)
ΥΨΟΜΕΤΡΑ ΑΞΟΝΑ ΑΓΩΓΟΥ (μ)
ΥΨΟΜΕΤΡΑ ΠΥΘΜ. ΟΡΥΓΜΑΤΟΣ (μ)
ΒΑΘΟΣ ΟΡΥΓΜΑΤΟΣ (μ)
ΔΙΑΜΕΤΡΟΣ (χλστ) και ΜΗΚΟΣ (μ) ΣΩΛΗΝΑ
ΚΛΙΣΕΙΣ ΑΞΟΝΑ ΣΩΛΗΝΑ (ο/οο)
ΥΨΟΜΕΤΡΑ ΠΙΕΖΟΜ. ΓΡΑΜΜΗΣ (μ)
ΠΑΡΟΧΗ ΥΠΟΛΟΓΙΣΜΟΥ (λ/δλ)
ΤΑΧΥΤΗΤΑ v (μ/δλ)
ΚΛΙΣΗ ΠΙΕΖΟΜ. ΓΡΑΜΜΗΣ i (ο/οο)
H= 1292
H= 1270
H= 1249
H= 1227
H= 1205
H= 1183
H= 1159
H= 1137
H= 1124
H= 1103
H= 1079
H= 1056
H= 1032
H= 1008
H= 984
H= 961
H= 938
3+500
3+600
3+700
3+800
3+900
4+ 0
4+100
4+200
4+300
4+400
4+500
4+600
4+700
4+800
4+900
5+ 0
5+100
5+200
5+300
5+400
5+500
5+600
5+700
5+800
5+900
6+ 0
6+100
6+200
6+300
6+400
6+500
6+600
6+700
6+800
6+900
D= 110, HDPE, 16atm L= 837.81
D= 110, HDPE 12.5atm, L=268.66
D=80, Εκατ. Χυτ. 64atm, L=293.69
D=80, Εκατ. Χυτ. 64atm, L=439.82
D= 150, Εκ. Χυτ., 64atm, L= 1825.16
13.00
2.04
45.80
13.00
1.88
37.20
13.00
2.59
94.10
13.00
2.59
94.10
17.70
1.00
6.90
ΕΚ8