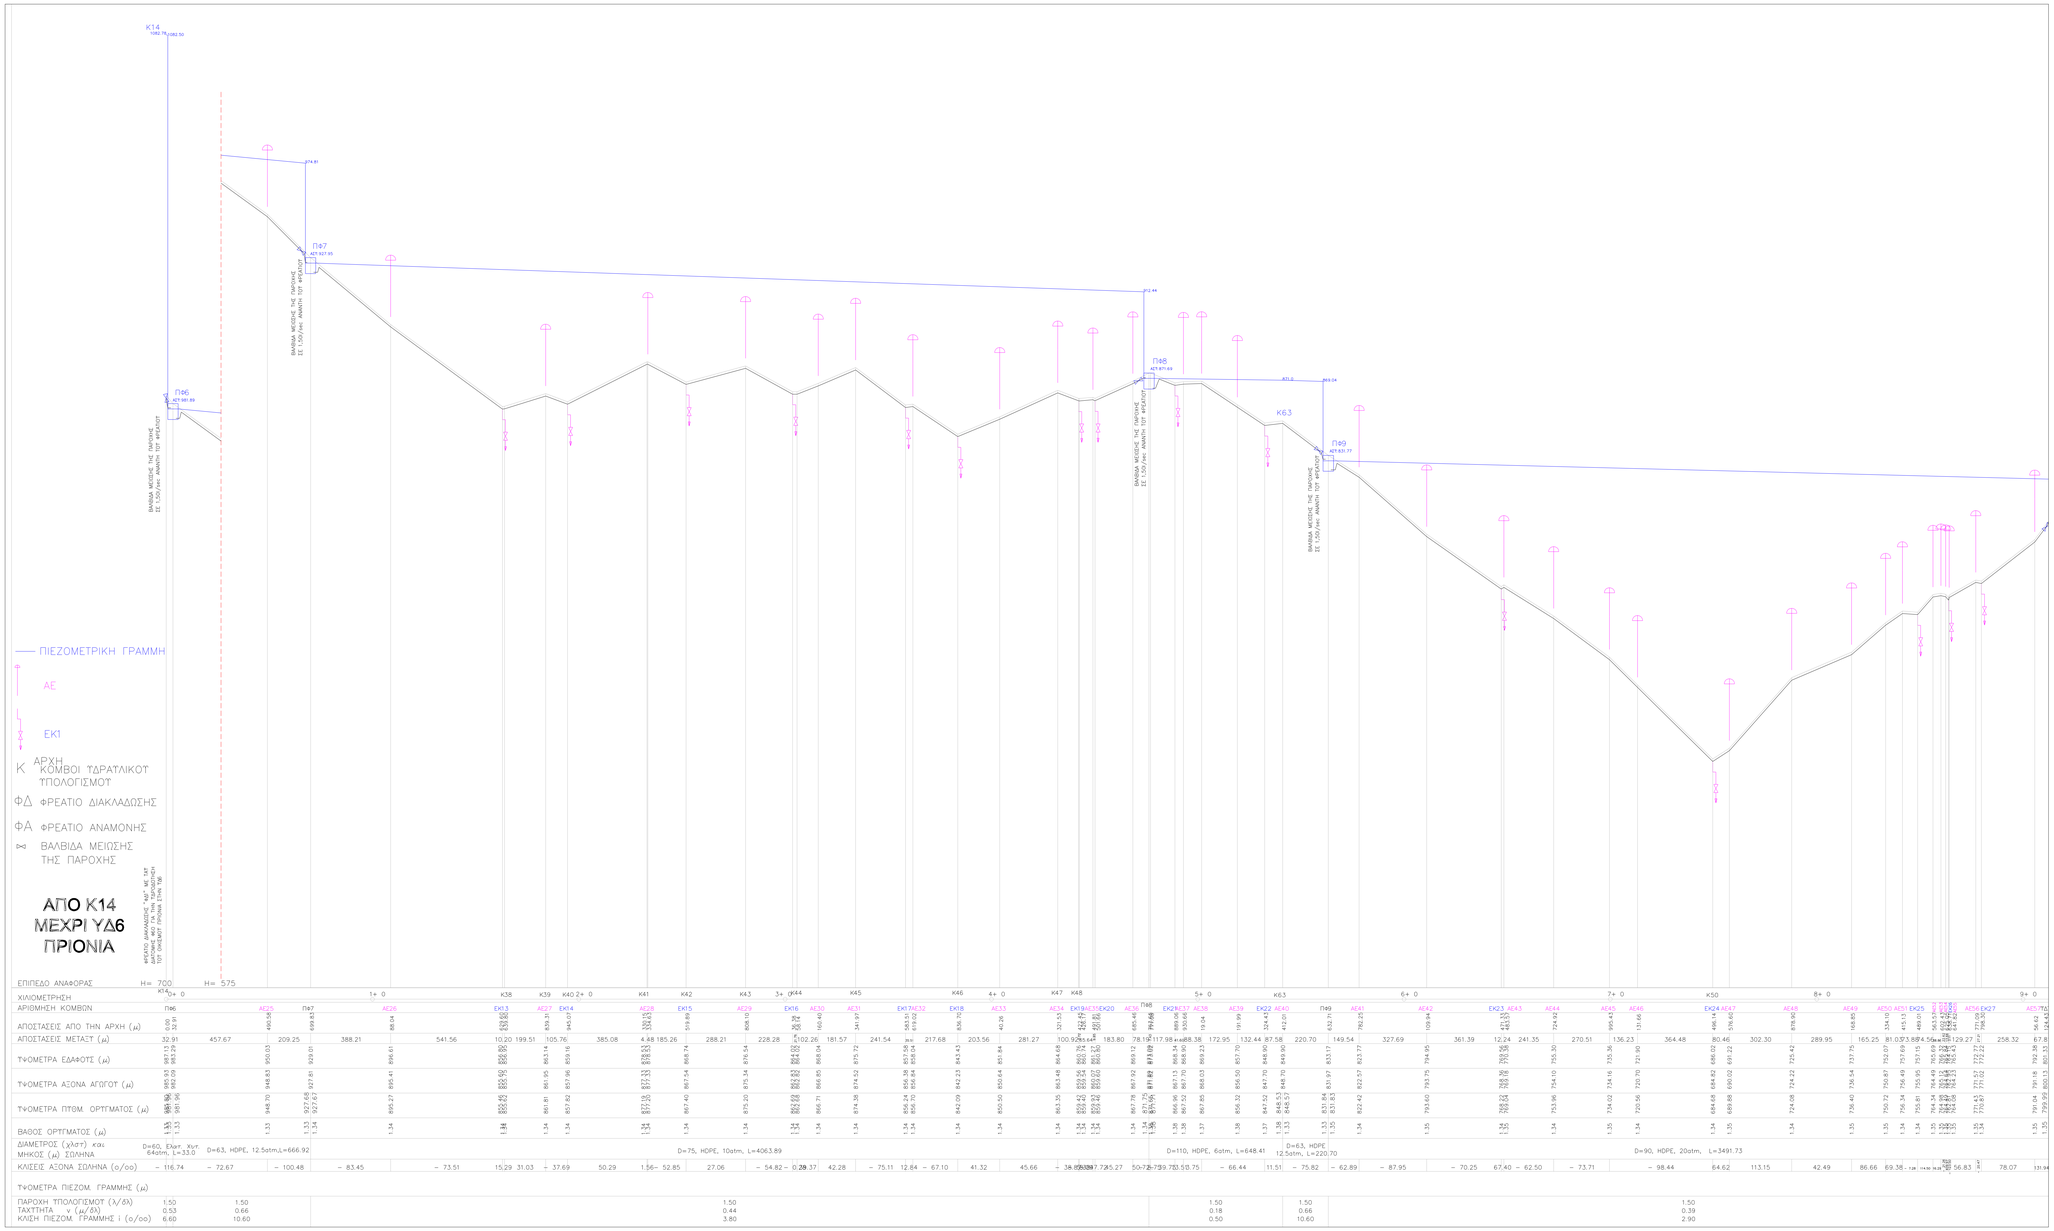

ΕΛΛΗΝΙΚΗ ΔΗΜΟΚΡΑΤΙΑ
ΠΕΡΙΦΕΡΕΙΑΚΗ ΕΝΟΤΗΤΑ ΓΡΕΒΕΝΩΝ
Δ.Ε.Υ.Α. ΓΡΕΒΕΝΩΝ

ΜΕΛΕΤΗ ΥΔΡΕΥΣΗΣ ΟΙΚΙΣΜΩΝ ΚΗΠΟΥΡΕΙΟΥ, ΠΡΙΟΝΙΩΝ, ΠΗΓΑΔΙΤΣΑΣ ΚΑΙ ΣΙΤΑΡΑ

ΥΔΡΑΥΛΙΚΗ ΜΕΛΕΤΗ

ΜΗΚΟΤΟΜΗ ΠΙΕΖΟΜΕΤΡΙΚΗΣ ΓΡΑΜΜΗΣ ΣΧΕΔΙΟ 2 ΑΠΟ 3
ΑΠΟ Κ14 ΜΕΧΡΙ ΥΔ6 ΠΡΙΟΝΙΑ

κλίμακα υψών 1/1000
κλίμακα μηκών 1/10000

αριθμός σχεδίου Υ-5.2

συντάχθηκε
Ο Σύνταξας

ελέγχθηκε
Ο Μελετητής

εγκρίθηκε & θεωρήθηκε
Ο Δντής Τεχ. Υπηρεσιών της ΔΕΥΑΓ

Ποίλιος Θεόδωρος
Μηχανολόγος Μηχανικός

Ψηφιακά υπογεγραμμένο από EPAMEINONDAS TOTIDIS
Ημερομηνία: 2019.11.13 10:07:23 EET
Αιτία: ΑΚΡΙΒΕΣ ΑΝΤΙΓΡΑΦΟ

Τοτίδης Επαμεινώνδας
Πολιτικός Μηχανικός

Τοτίδης Επαμεινώνδας
Πολιτικός Μηχανικός

Τοτίδης Επαμεινώνδας
Πολιτικός Μηχανικός

ΟΚΤΩΒΡΙΟΣ 2018 - έκδοση Α

μελέτη

έργο