



ΕΓΣΑ 87'

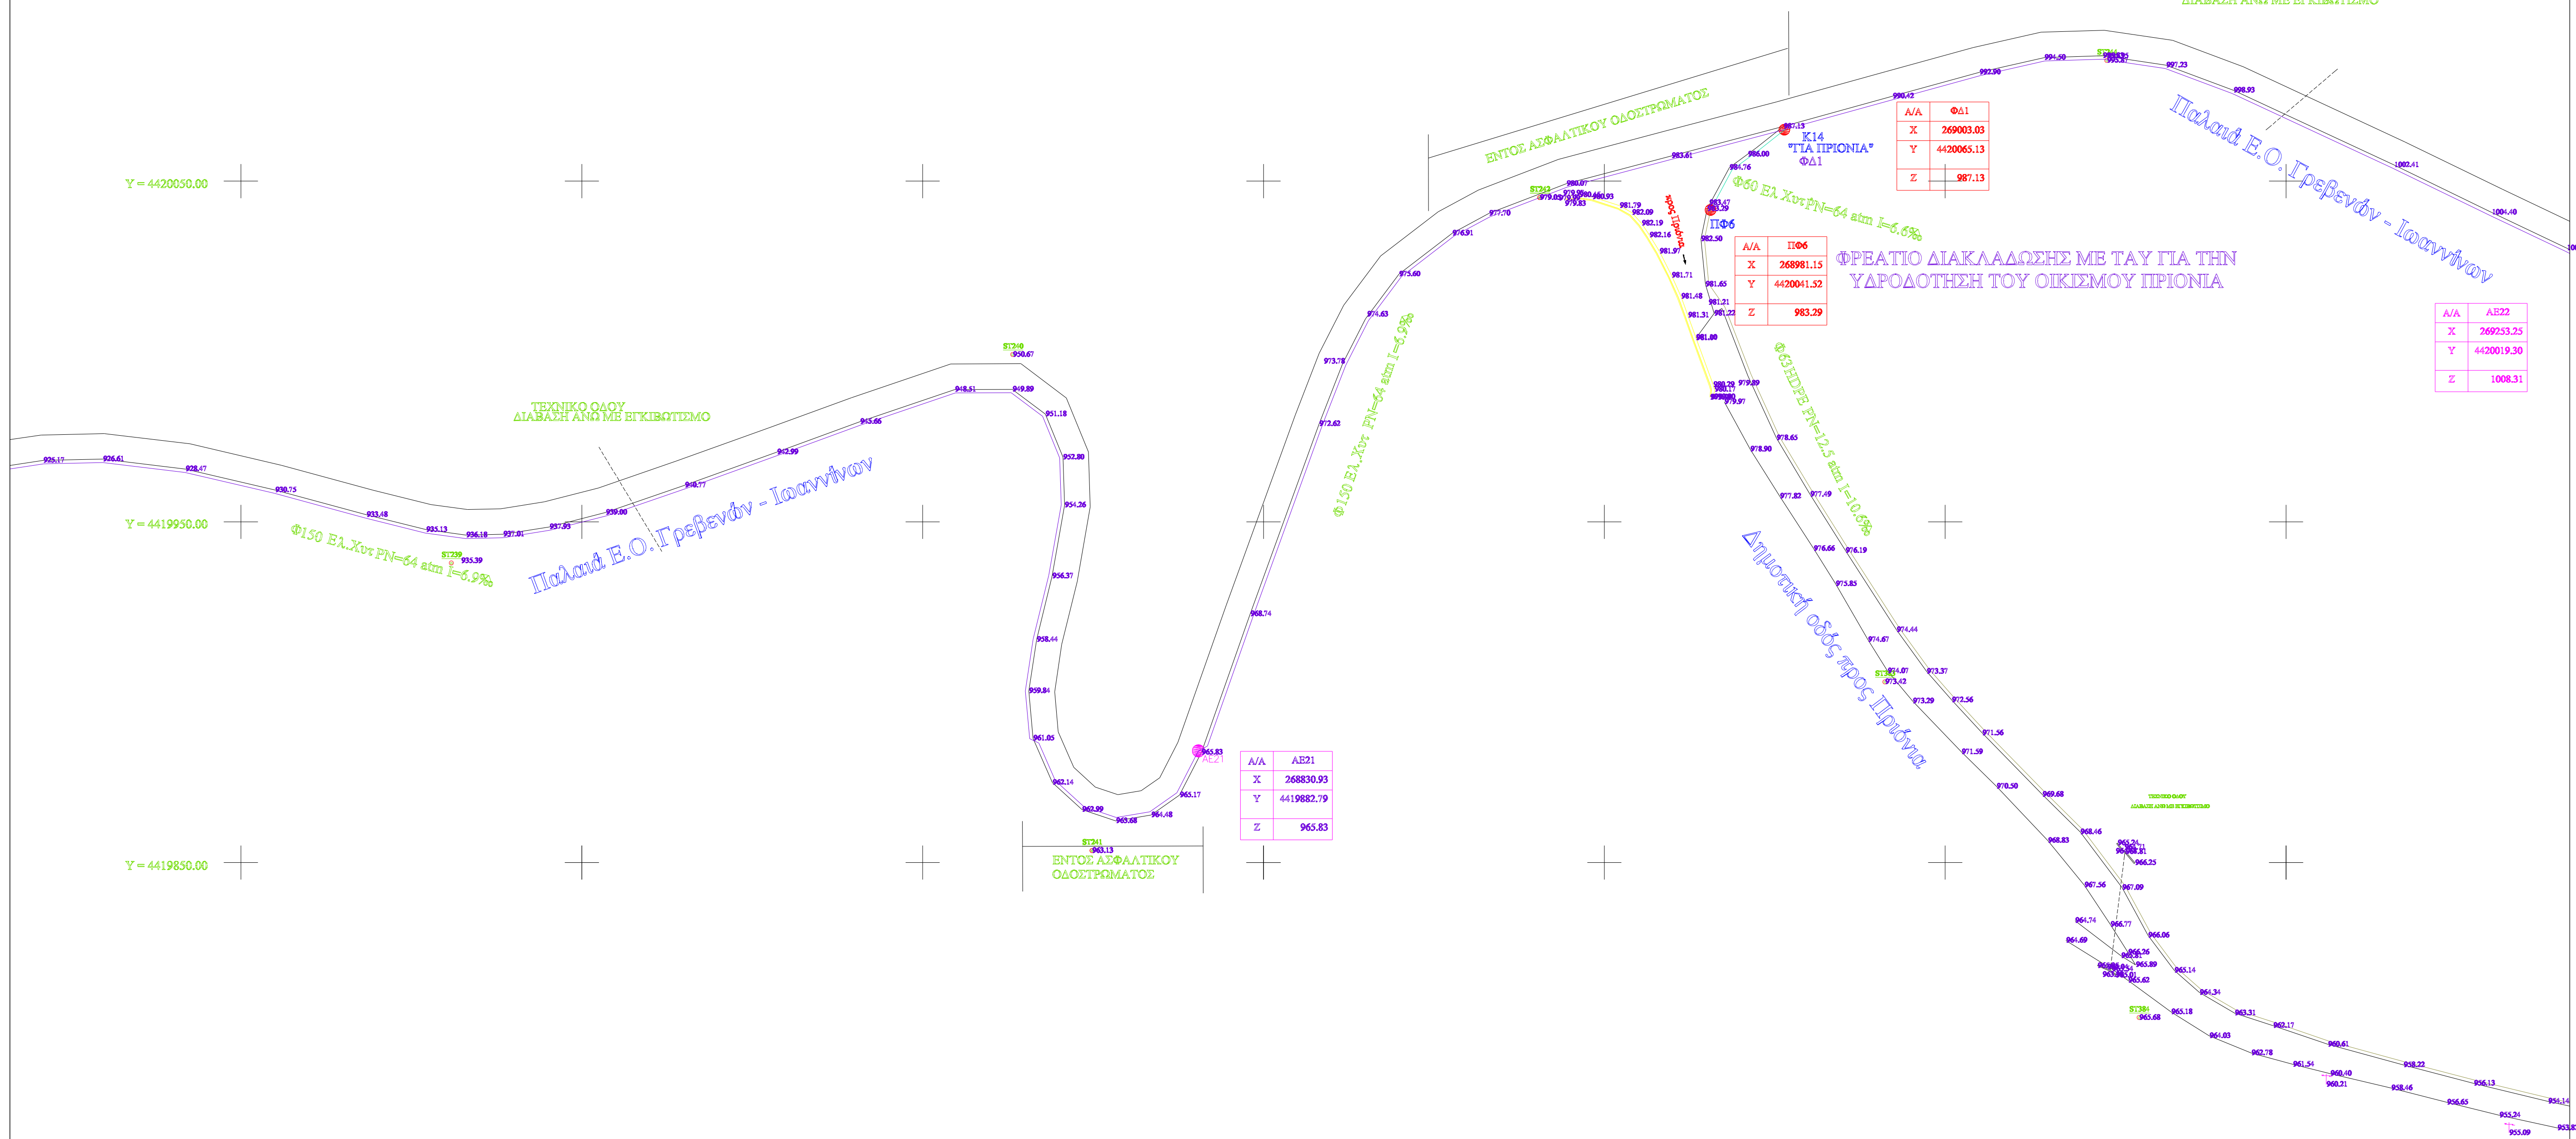

Κωδικοποίηση Σχεδίων

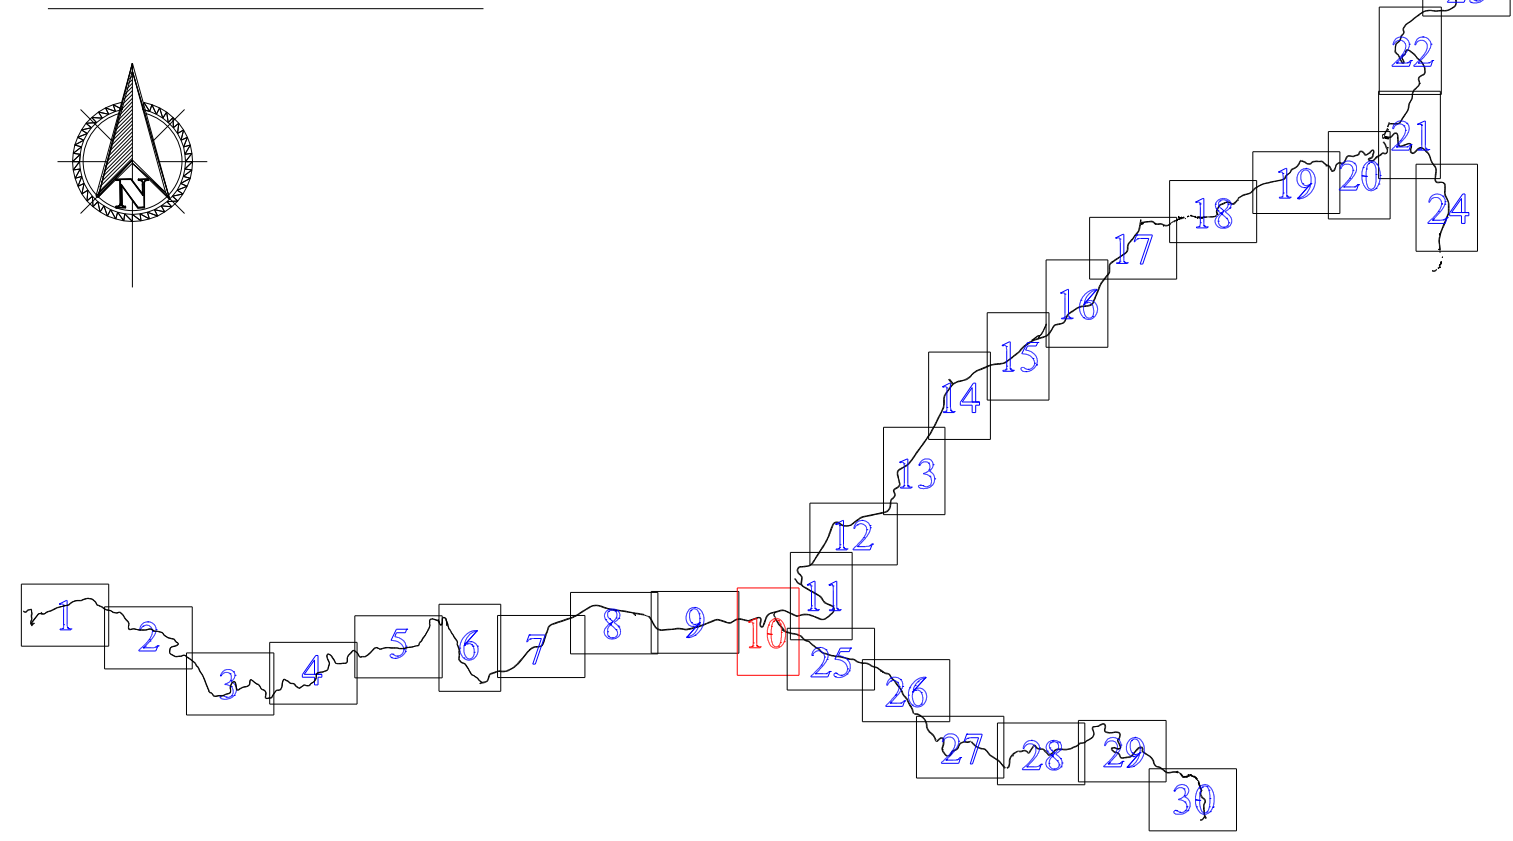

ΕΛΛΗΝΙΚΗ ΔΗΜΟΚΡΑΤΙΑ
ΠΕΡΙΦΕΡΕΙΑΚΗ ΕΝΟΤΗΤΑ ΓΡΕΒΕΝΩΝ
Δ.Ε.Υ.Α. ΓΡΕΒΕΝΩΝ

ΜΕΛΕΤΗ ΥΔΡΕΥΣΗΣ ΟΙΚΙΣΜΩΝ ΚΗΠΟΥΡΕΙΟΥ,
ΠΡΙΟΝΙΩΝ, ΠΗΓΑΔΙΤΣΑΣ ΚΑΙ ΣΙΤΑΡΑ

ΥΔΡΑΥΛΙΚΗ ΜΕΛΕΤΗ

ΟΡΙΖΟΝΤΙΟΓΡΑΦΙΑ ΑΓΩΓΩΝ ΣΧΕΔΙΟ 10 ΑΠΟ 30

κλίμακα 1/1.000

αριθμός σχεδίου Υ-1.10

συντάχθηκε
Ο
Ιωάννης

ελέγχθηκε
Ο
Επάρχης

εγκρίθηκε & θεωρήθηκε
Ο
Διευτ. Τεχ.
Υπηρεσιών Νο. 45/ΥΔ

Πολλίος Θεόδωρος
Μηχανολόγος Μηχανικός

Τοπικός Επιμελητής
Τοπικός Μηχανικός

Τοπικός Επιμελητής
Τοπικός Μηχανικός

Τοπικός Επιμελητής
Τοπικός Μηχανικός

ΛΕΓΕΝΔΑ

- ΑΓΩΓΟΣ Φ150
- ΑΓΩΓΟΣ Φ83
- ΑΓΩΓΟΣ Φ80
- ΦΡΕΑΤΙΟ ΣΥΓΚΕΝΤΡΩΣΗΣ
- ΑΕΡΑΕΞΑΓΩΓΟΣ
- ΕΙΚΟΣΕΝΩΤΗΣ
- ΚΟΜΒΟΣ
- ΦΡΕΑΤΙΟ ΔΙΑΚΛΑΔΩΣΗΣ
- ΦΡΕΑΤΙΟ ΠΙΕΣΟΡΡΥΣΗΣ