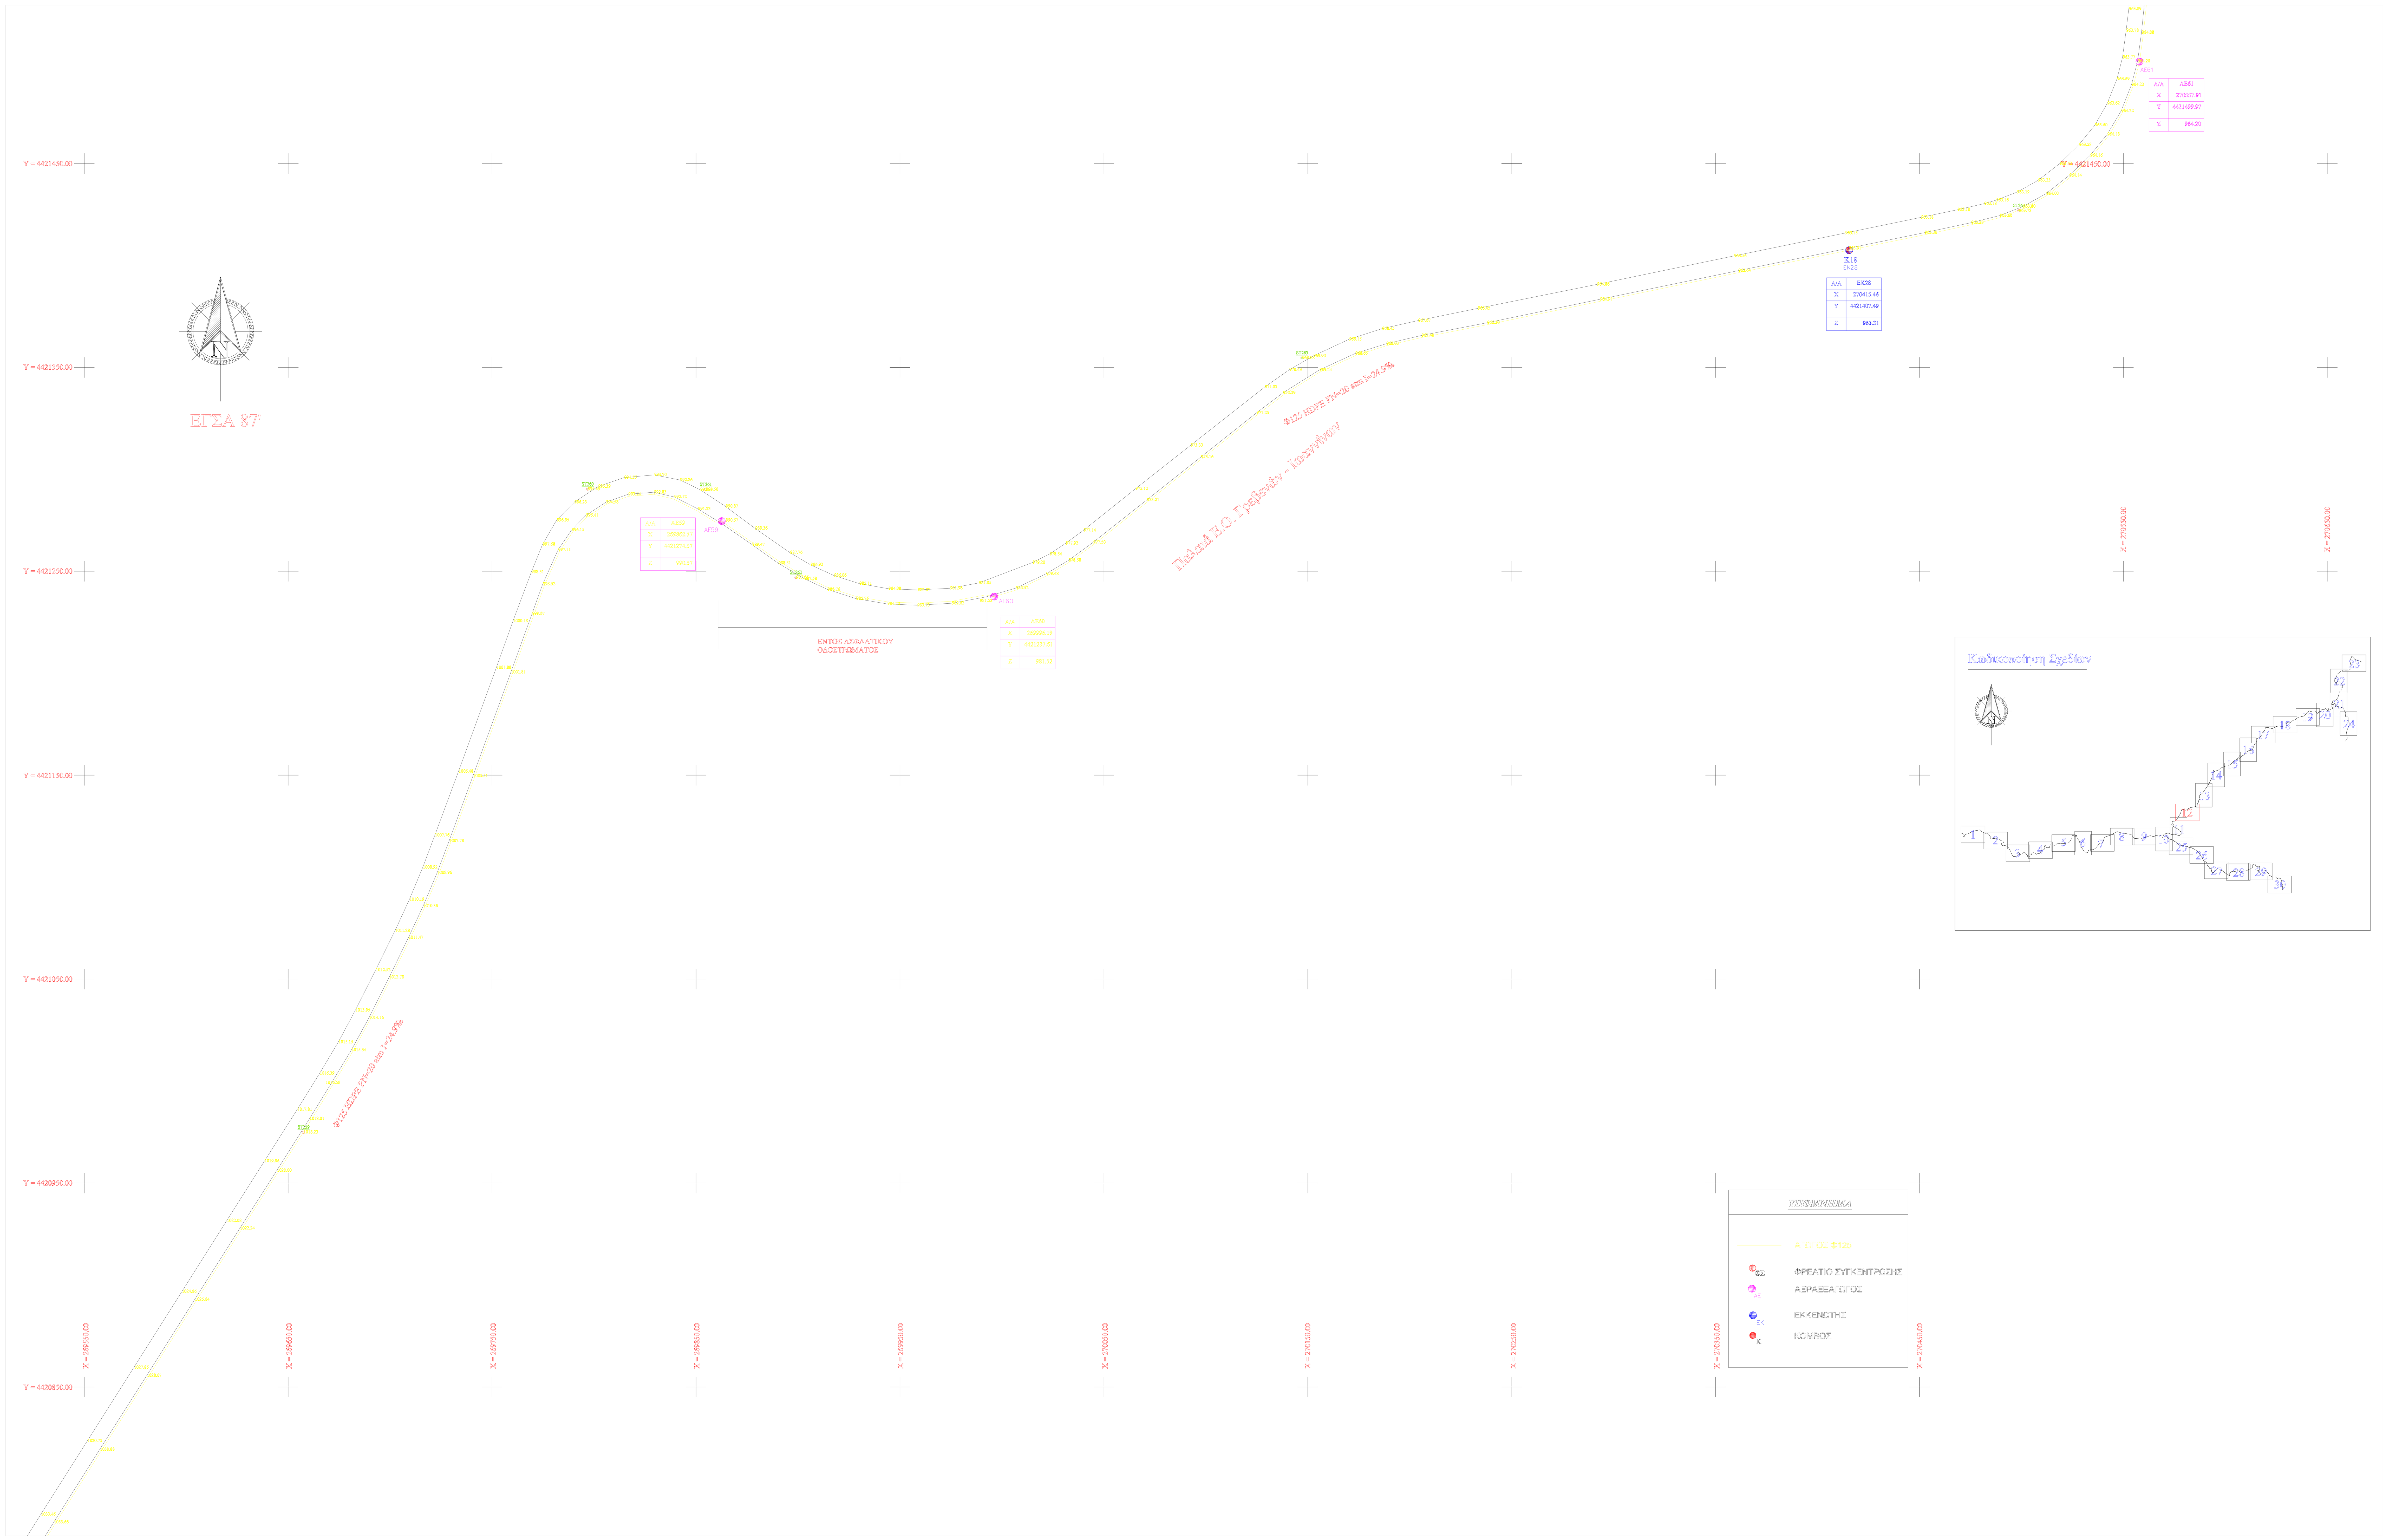

μελέτη έργο

ΕΛΛΗΝΙΚΗ ΔΗΜΟΚΡΑΤΙΑ
ΠΕΡΙΦΕΡΕΙΑΚΗ ΕΝΟΤΗΤΑ ΓΡΕΒΕΝΩΝ
Δ.Ε.Υ.Α. ΓΡΕΒΕΝΩΝ

ΜΕΛΕΤΗ ΥΔΡΕΥΣΗΣ ΟΙΚΙΣΜΩΝ ΚΗΠΟΥΡΕΙΟΥ, ΠΡΙΟΝΙΩΝ, ΠΗΓΑΔΙΤΣΑΣ ΚΑΙ ΣΙΤΑΡΑ

ΥΔΡΑΥΛΙΚΗ ΜΕΛΕΤΗ

ΟΡΙΖΟΝΤΙΟΓΡΑΦΙΑ ΑΓΩΓΩΝ ΣΧΕΔΙΟ 12 ΑΠΟ 30

ΟΚΤΩΒΡΙΟΣ 2018 - έκδοση Α

κλίμακα 1/1.000 **αριθμός σχεδίου Υ-1.12**

συντάχθηκε	ελέγχθηκε	εγκρίθηκε & θεωρήθηκε
- Ο - Συντάξας	- Οι - Επιβλέποντες	- Ο - Δ/ντής Τεχ. Υπηρεσιών της ΔΕΥΑΓ
	Πούλιος Θεόδωρος Μηχανολόγος Μηχανικός	Ψηφιακά υπογεγραμμένο από EPAMEINONDAS TOTIDIS Ημερομηνία: 2019.11.12 12:49:01
Τοτίδης Επαμεινώνδας Πολιτικός Μηχανικός	**Τοτίδης Επαμεινώνδας** Πολιτικός Μηχανικός	**Τοτίδης Επαμεινώνδας** Πολιτικός Μηχανικός