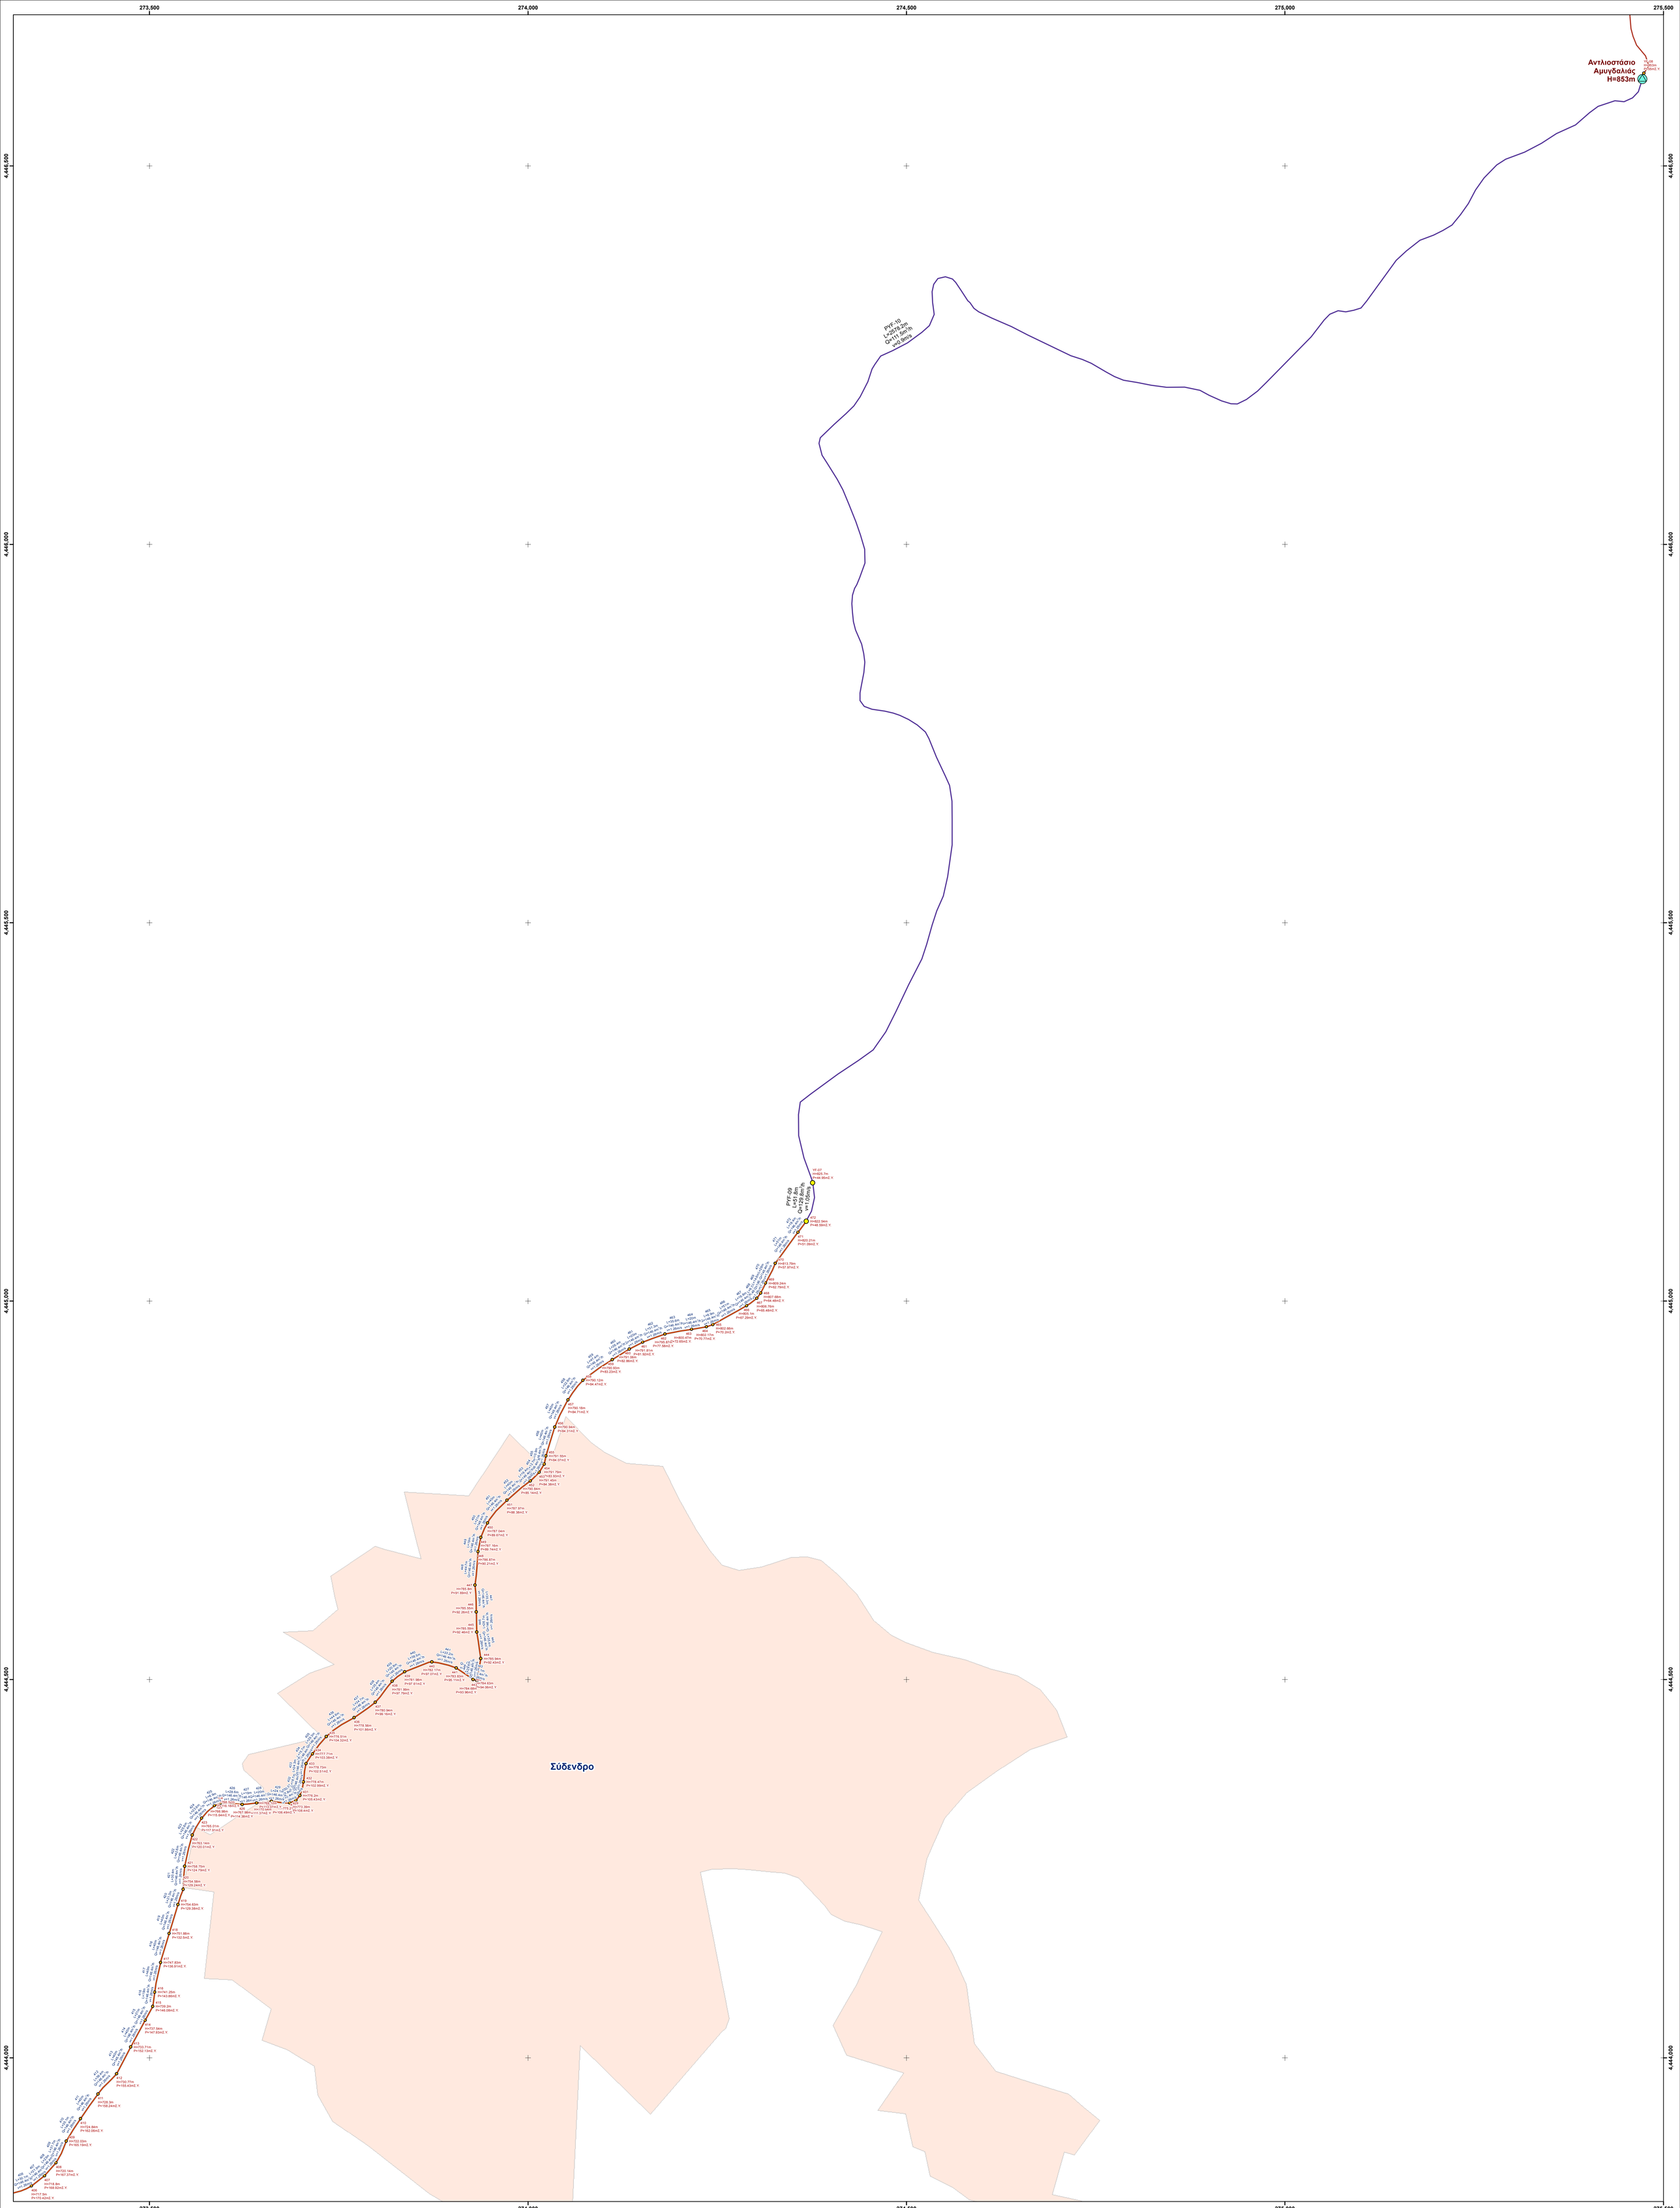

Υπόμνημα

Δεξαμενές - φρεάτια - αντλιοστάσιο - κόμβοι

Είδος

Αντλιοστάσιο

Κόμβοι

Κύριοι κόμβοι
121 (κωδικός κόμβου)
H=881.78m (υψόμετρο κόμβου σε [m])
P=86.96m Σ.Υ. (πίεση κόμβου σε [m Σ.Υ.])

Νέοι προς κατασκευή αγωγοί ύδρευσης

Υλικό - ονομαστική διάμετρος - κλάση πίεσης

ΕΛΑΤΟΣ ΧΥΤΟΣΙΔΗΡΟΣ DN200 K9
172 (κωδικός αγωγού)
L=446.8 m (μήκος αγωγού σε [m])
Q=165.2 m³/h (παροχή αγωγού αγωγού σε [m³/h])
v=1.6 m/s (ταχύτητα ροής σε [m/s])

Υφιστάμενοι αγωγοί ύδρευσης

Υλικό - ονομαστική διάμετρος - κλάση πίεσης

HDPE Φ200 PN12,5

ΧΑΛΥΒΔΟΣΩΛΗΝΑΣ DN200 (219,1 x 5mm)
PYF-03 (κωδικός αγωγού)
L=1498.1 m (μήκος αγωγού σε [m])
Q=133.6 m³/h (παροχή αγωγού αγωγού σε [m³/h])
v=1.1 m/s (ταχύτητα ροής σε [m/s])

Οικισμοί

ΓΕΩΔΑΙΤΙΚΑ ΣΤΟΙΧΕΙΑ

DATUM	:	**Ε.Γ.Σ.Α. 87**
ΕΛΛΕΙΨΟΕΙΔΕΣ	:	**GRS 80**
ΠΡΟΒΟΛΗ	:	**ΕΓΚΑΡΣΙΑ ΜΕΡΚΑΤΟΡΙΚΗ (Ω.Τ.Μ.)**
ΣΥΝΤ. ΚΛΙΜΑΚΑΣ	:	**K_0=0,9996 (για λ_0=24°)**
ΣΥΝΤ. ΚΛΙΜΑΚΑΣ	:	**K=1.000227 (για το μέσο Χ της πινακίδας)**

ΔΙΑΝΟΜΗ ΠΙΝΑΚΙΔΩΝ

Ψηφιακά υπογεγραμμένο από THEODOROS POULIOS
Ημερομηνία: 2018.07.10 18:45:37 EEST

Ψηφιακά υπογεγραμμένο από
EPAMEINONDAS TOTIDIS
Ημερομηνία: 2018.07.11 10:55:25 EEST
Αιτία: ΑΚΡΙΒΕΣ ΑΝΤΙΓΡΑΦΟ

1		21-10-2013	ΑΡΧΙΚΗ ΕΚΔΟΣΗ	Λ. ΒΑΣΙΛΕΙΟΥ	Λ. ΒΑΣΙΛΕΙΟΥ	Φ. ΜΑΥΡΟΜΑΤΗΣ
CAD	HAND	HM/NIA	ΠΕΡΙΓΡΑΦΗ	ΣΧΕΔΙΑΣΤΗΚΕ	ΣΥΝΤΑΧΘΗΚΕ	ΕΛΕΓΧΘΗΚΕ
ΕΚΔΟΣΗ-VERSION		DATE	DESCRIPTION	DRAWN	DESIGNED	CHECKED

ΘΕΣΗ LOCATION	ΓΡΕΒΕΝΑ	ΑΡΙΘΜΟΣ ΣΧΕΔΙΟΥ DRAWING No	PHS4L08	ΚΛΙΜΑΚΑ SCALE 1 : 2500
ΘΕΜΑ TITLE	ΥΔΡΑΥΛΙΚΗ ΕΠΙΛΥΣΗ ΕΞΩΤΕΡΙΚΟΥ ΔΙΚΤΥΟΥ ΥΔΡΕΥΣΗΣ Σενάριο 2-1 : ΛΕΙΤΟΥΡΓΙΑ ΜΕΣΩ ΥΦΙΣΤΑΜΕΝΟΥ Π/Ζ ΦΡΕΑΤΙΟΥ (+993,8m) Πινακίδα No 4			
ΣΤΑΔΙΟ PHASE	ΟΡΙΣΤΙΚΗ ΜΕΛΕΤΗ			
ΕΡΓΟ PROJECT	ΒΕΛΤΙΩΣΗ ΕΞΩΤΕΡΙΚΟΥ ΥΔΡΑΓΩΓΕΙΟΥ ΓΡΕΒΕΝΩΝ (Α' ΚΛΑΔΟΣ)			
ΕΡΓΟΔΟΤΗΣ OWNER	Δ.Ε.Υ.Α. ΓΡΕΒΕΝΩΝ			
ΑΝΑΠΤΥΞΙΑΚΗ ΔΥΤΙΚΗΣ ΜΑΚΕΔΟΝΙΑΣ Α.Ε.		ΣΥΝΕΡΓΑΤΕΣ		