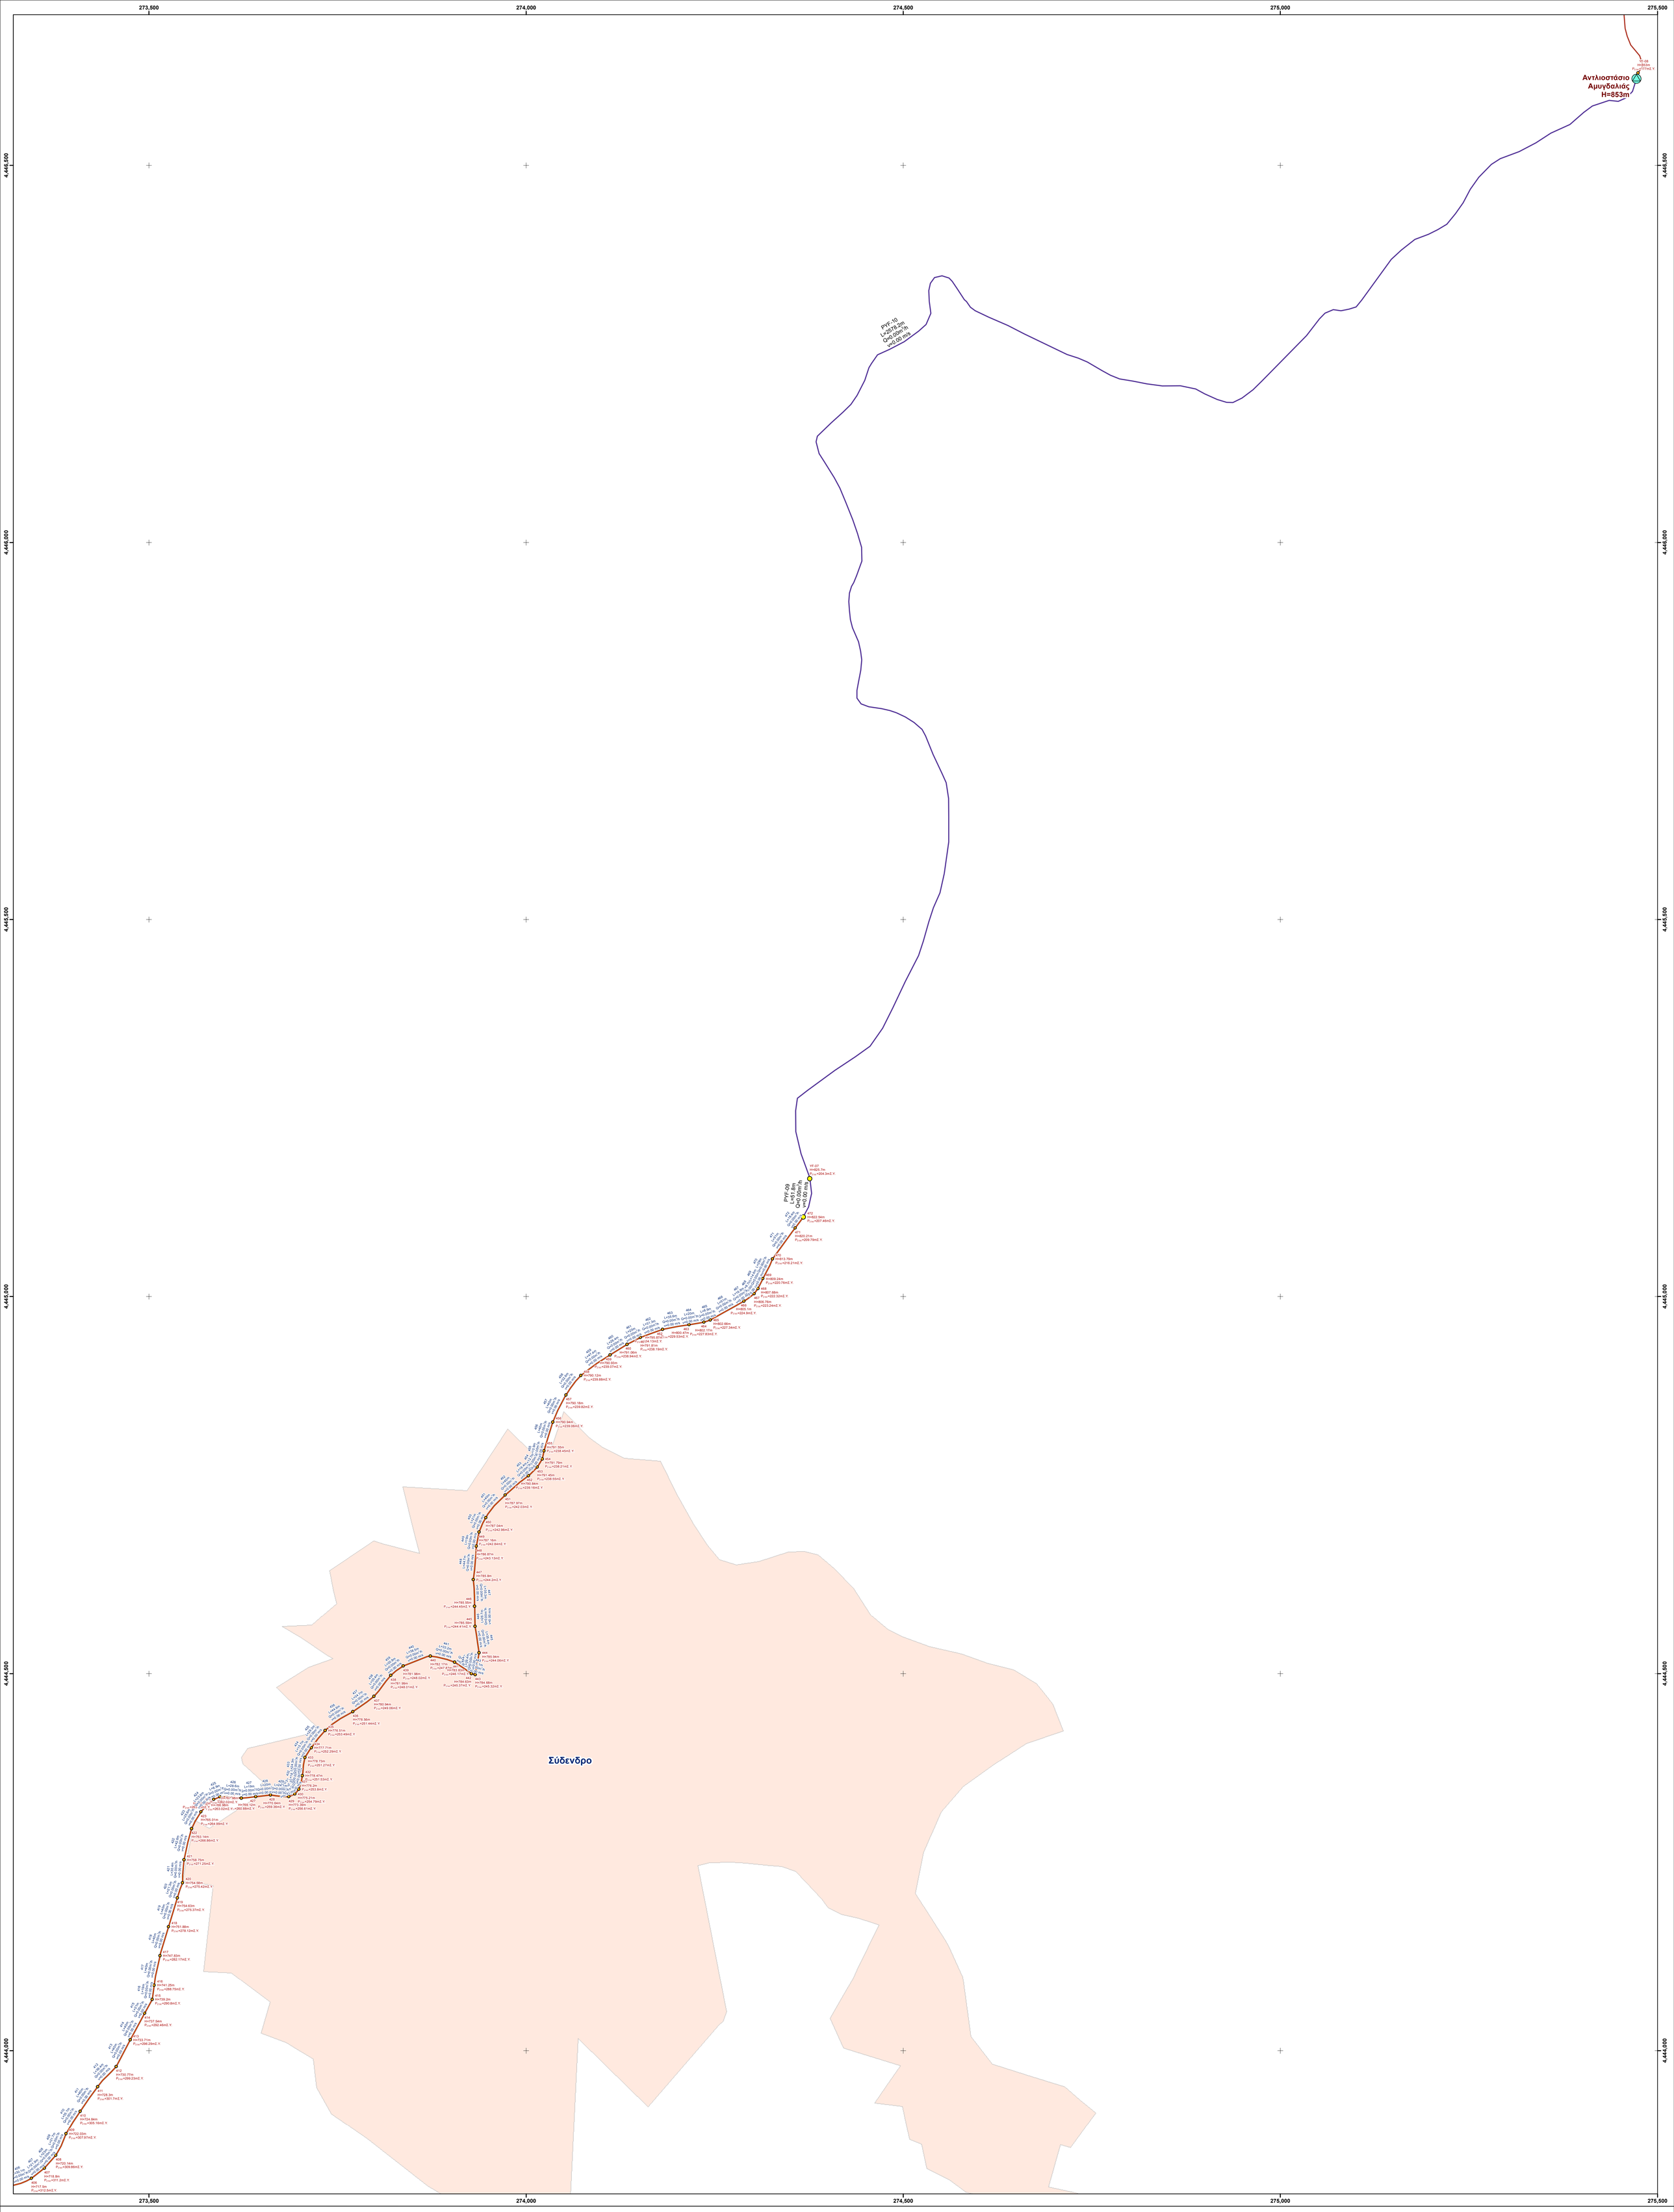

Υπόμνημα

Δεξαμενές - φρεάτια - αντλιοστάσιο - κόμβοι

Είδος

Αντλιοστάσιο

Κόμβοι

Κύριοι κόμβοι
171 (κωδικός κόμβου)
H=881.78m (υψόμετρο κόμβου σε [m])
P=86.96mΣ.Υ. (πίεση κόμβου σε [mΣ.Υ.])

Νέοι προς κατασκευή αγωγοί ύδρευσης

Υλικό - ονομαστική διάμετρος - κλάση πίεσης

ΕΛΑΤΟΣ ΧΥΤΟΣΙΔΗΡΟΣ DN200 K9
172 (κωδικός αγωγού)
L=46.8 m (μήκος αγωγού σε [m])
Q=165.2 m³/h (παροχή αγωγού αγωγού σε [m³/h])
v=1.6 m/s (ταχύτητα ροής σε [m/s])

Υφιστάμενοι αγωγοί ύδρευσης

Υλικό - ονομαστική διάμετρος - κλάση πίεσης

HDPE Φ200 PN12,5

ΧΑΛΥΒΔΟΣΩΛΗΝΑΣ DN200 (219,1 x 5mm)
PYF-03 (κωδικός αγωγού)
L=1498.1 m (μήκος αγωγού σε [m])
Q=133.6 m³/h (παροχή αγωγού αγωγού σε [m³/h])
v=1.1 m/s (ταχύτητα ροής σε [m/s])

Οικισμοί

ΓΕΩΔΑΙΤΙΚΑ ΣΤΟΙΧΕΙΑ

DATUM	:	Ε.Γ.Σ.Α. 87
ΕΛΛΕΙΨΟΕΙΔΕΣ	:	GRS 80
ΠΡΟΒΟΛΗ	:	ΕΓΚΑΡΣΙΑ ΜΕΡΚΑΤΟΡΙΚΗ (Ο.Τ.Μ.)
ΣΥΝΤ. ΚΛΙΜΑΚΑΣ	:	K_0=0,9996 (για λ_0=24°)
ΣΥΝΤ. ΚΛΙΜΑΚΑΣ	:	K=1.000227 (για το μέσο Χ της πινακίδας)

ΔΙΑΝΟΜΗ ΠΙΝΑΚΙΔΩΝ

Ψηφιακά υπογεγραμμένο από THEODOROS POULIOS
Ημερομηνία: 2018.07.10 18:58:16 EEST

Ψηφιακά υπογεγραμμένο από EPAMEINONDAS TOTIDIS
Ημερομηνία: 2018.07.11 11:02:55 EEST
Αιτία: ΑΚΡΙΒΕΣ ΑΝΤΙΓΡΑΦΟ

ΕΚΔΟΣΗ VERSION	CAD	HAND	ΗΜ/ΝΙΑ DATE	ΠΕΡΙΓΡΑΦΗ DESCRIPTION	ΣΧΕΔΙΑΣΤΗΚΕ DRAWN	ΣΥΝΤΑΧΘΗΚΕ DESIGNED	ΕΛΕΓΧΘΗΚΕ CHECKED
1		21-10-2013	ΑΡΧΙΚΗ ΕΚΔΟΣΗ		Λ. ΒΑΣΙΛΕΙΟΥ	Λ. ΒΑΣΙΛΕΙΟΥ	Φ. ΜΑΥΡΟΜΑΤΗΣ

ΘΕΣΗ LOCATION	ΓΡΕΒΕΝΑ	ΑΡΙΘΜΟΣ ΣΧΕΔΙΟΥ DRAWING No: PHS4L12	ΚΛΙΜΑΚΑ SCALE: 1 : 2500
ΘΕΜΑ TITLE	ΥΔΡΑΥΛΙΚΗ ΕΠΙΛΥΣΗ ΕΞΩΤΕΡΙΚΟΥ ΔΙΚΤΥΟΥ ΥΔΡΕΥΣΗΣ Σενάριο 3-1 : ΣΤΑΤΙΚΕΣ ΠΙΕΣΕΙΣ ΔΙΚΤΥΟΥ ΜΕ ΛΕΙΤΟΥΡΓΙΑ ΝΕΑΣ ΔΕΞΑΜΕΝΗΣ (1.030m) Πινακίδα No 4		
ΣΤΑΔΙΟ PHASE	ΟΡΙΣΤΙΚΗ ΜΕΛΕΤΗ		
ΕΡΓΟ PROJECT	ΒΕΛΤΙΩΣΗ ΕΞΩΤΕΡΙΚΟΥ ΥΔΡΑΓΩΓΕΙΟΥ ΓΡΕΒΕΝΩΝ (Α' ΚΛΑΔΟΣ)		
ΕΡΓΟΔΟΤΗΣ OWNER	Δ.Ε.Υ.Α. ΓΡΕΒΕΝΩΝ		
	ΑΝΑΠΤΥΞΙΑΚΗ ΔΥΤΙΚΗΣ ΜΑΚΕΔΟΝΙΑΣ Α.Ε.	ΣΥΝΕΡΓΑΤΕΣ	