




Αγωγός από τον Κόμβο 184
έως τον Κόμβο 472 - Τμήμα 4ο
(συνέχεια)

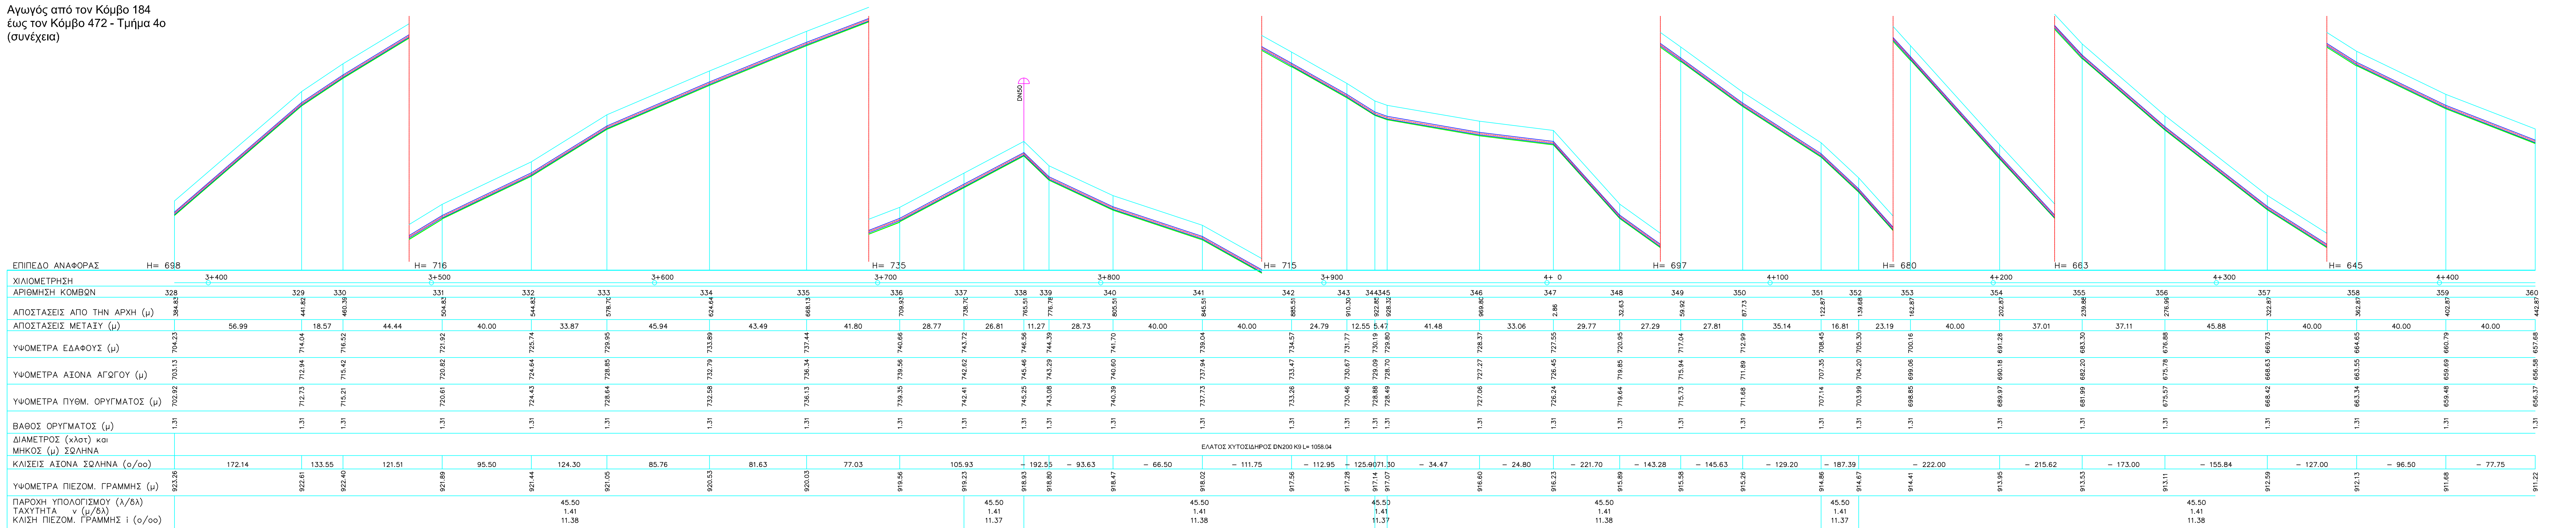

Αγωγός από τον Κόμβο 184
έως τον Κόμβο 472 - Τμήμα 3α
(συνέχεια)

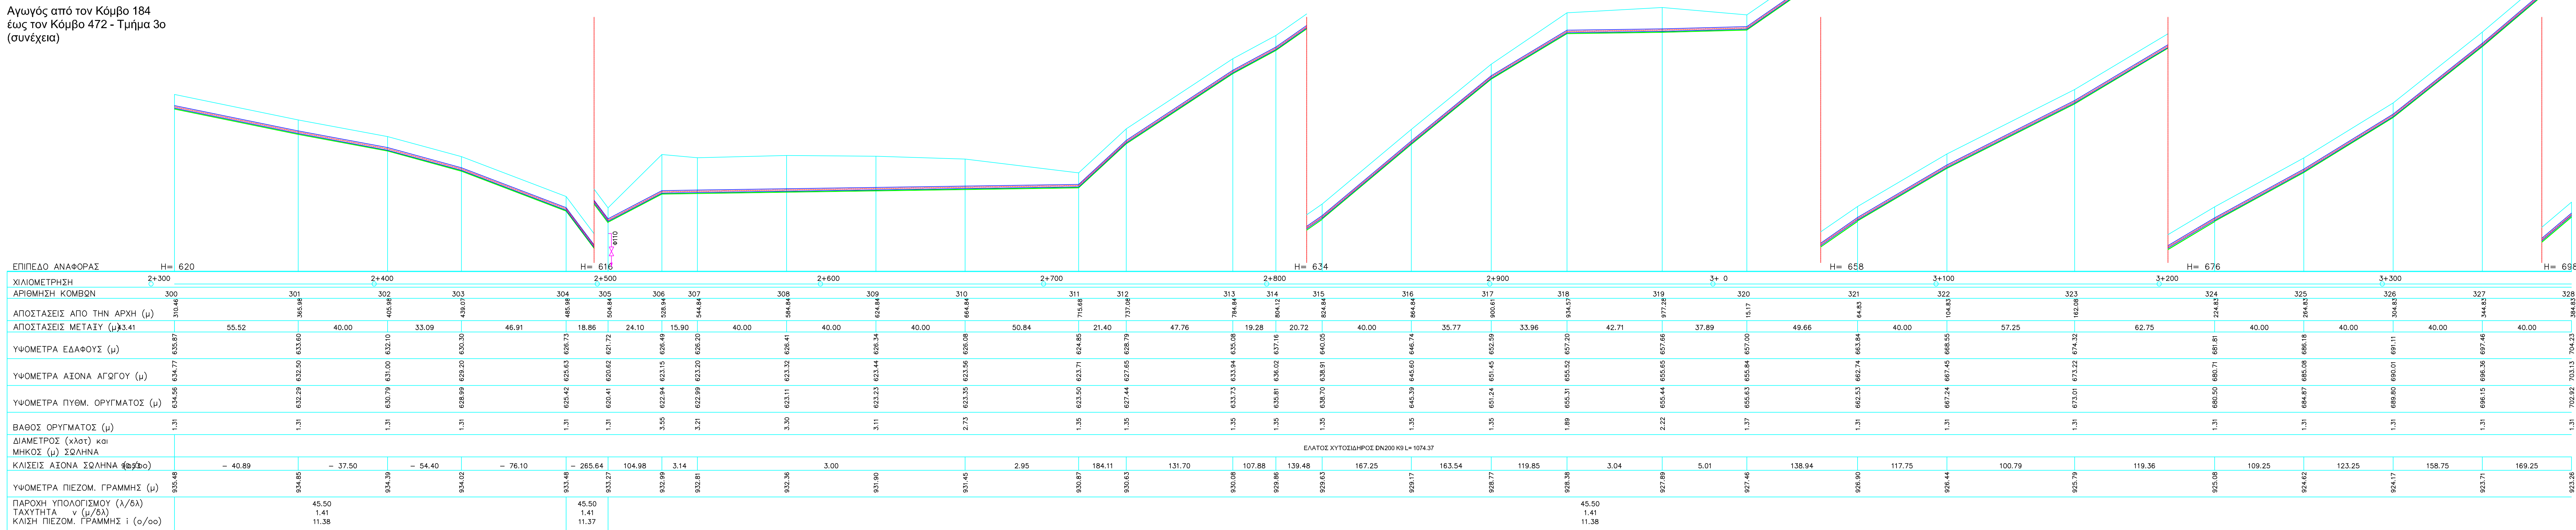

Αγωγός από τον Κόμβο 184
έως τον Κόμβο 472 - Τμήμα 2ο
(συνέχεια)

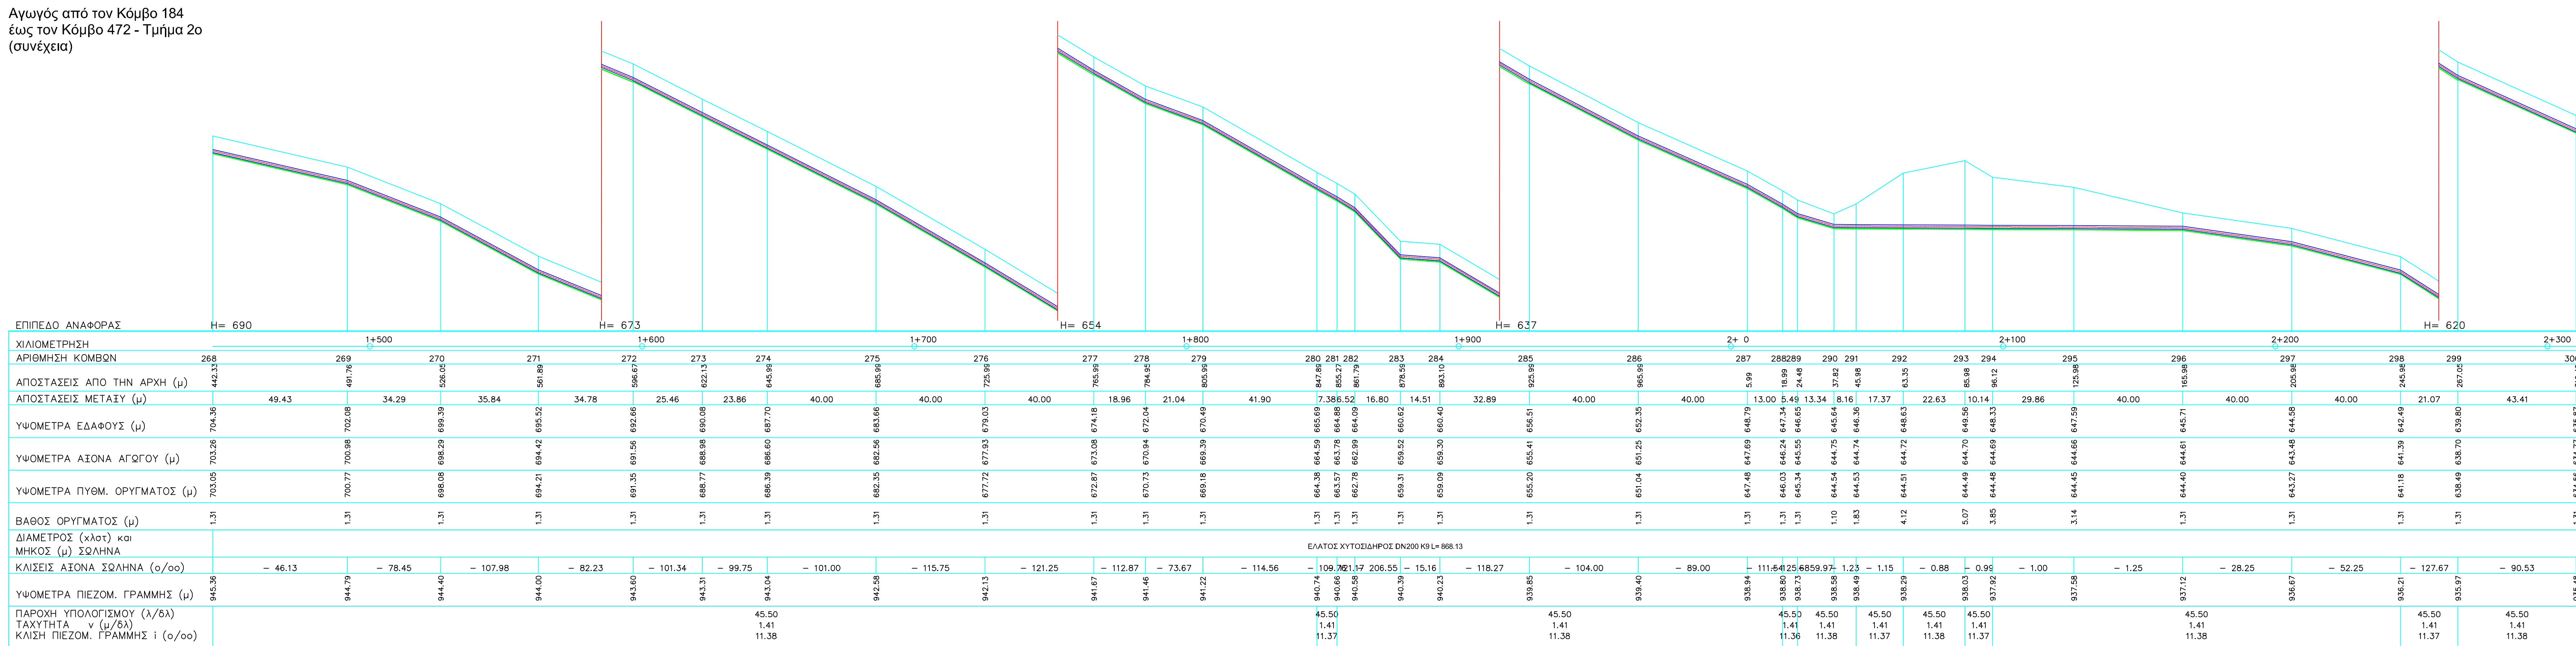

I CAD	HAND DRAWING	29-08-2003	ΑΡΧΙΚΗ ΕΚΔΟΣΗ	ΠΕΡΙΓΡΑΣΗ	ΣΥΝΤΑΞΗΣ	ΑΦΟΡΟΥΜΕΝΩΣ	ΑΦΟΡΟΥΜΕΝΩΣ	ΛΕΙΤΟΥΡΓΙΑΣ
		JMENA	DATE	DESCRIPTION	DRAWN	DESIGNED	DESIGNED	CHECKED
BEGH PLACE			ΓΡΕΒΕΝΑ	ΑΡΙΘΜΟΣ ΣΧΕΔΙΟΥ DRAWING NO.	PHSQJ03	KATAKΛΑ	SOURCE	L200 I:1000
MEMA TITLE	ΜΙΚΡΟΤΟΜΕΣ ΞΕΛΟΓΕΡΙΚΟΥ ΑΓΙΟΥ ΥΑΡΕΨΗΣ (184-472 γρ. 2o), (184-472 γρ. 3o), (184-472 γρ. 4ο)							
ΟΡΙΣΤΙΚΗ ΜΕΛΕΤΗ								
EPIO PROJECT	ΒΕΛΤΙΩΣΗ ΞΕΛΟΓΕΡΙΚΟΥ ΥΑΡΑΓΓΕΙΟΥ ΓΡΕΒΕΝΩΝ (A' ΚΑΛΑΟΣ)							
EPITOMHE CONTRACTOR	Δ.Ε.Υ.Α. ΓΡΕΒΕΝΩΝ							
ANKKO							SYNOPTICA	
ANAFITI ZIAKH AYTIKE MAKEALON AE								