




Αγωγός από τον Κόμβο 184
έως τον Κόμβο 472 - Τμήμα 7ο
(συνέχεια)

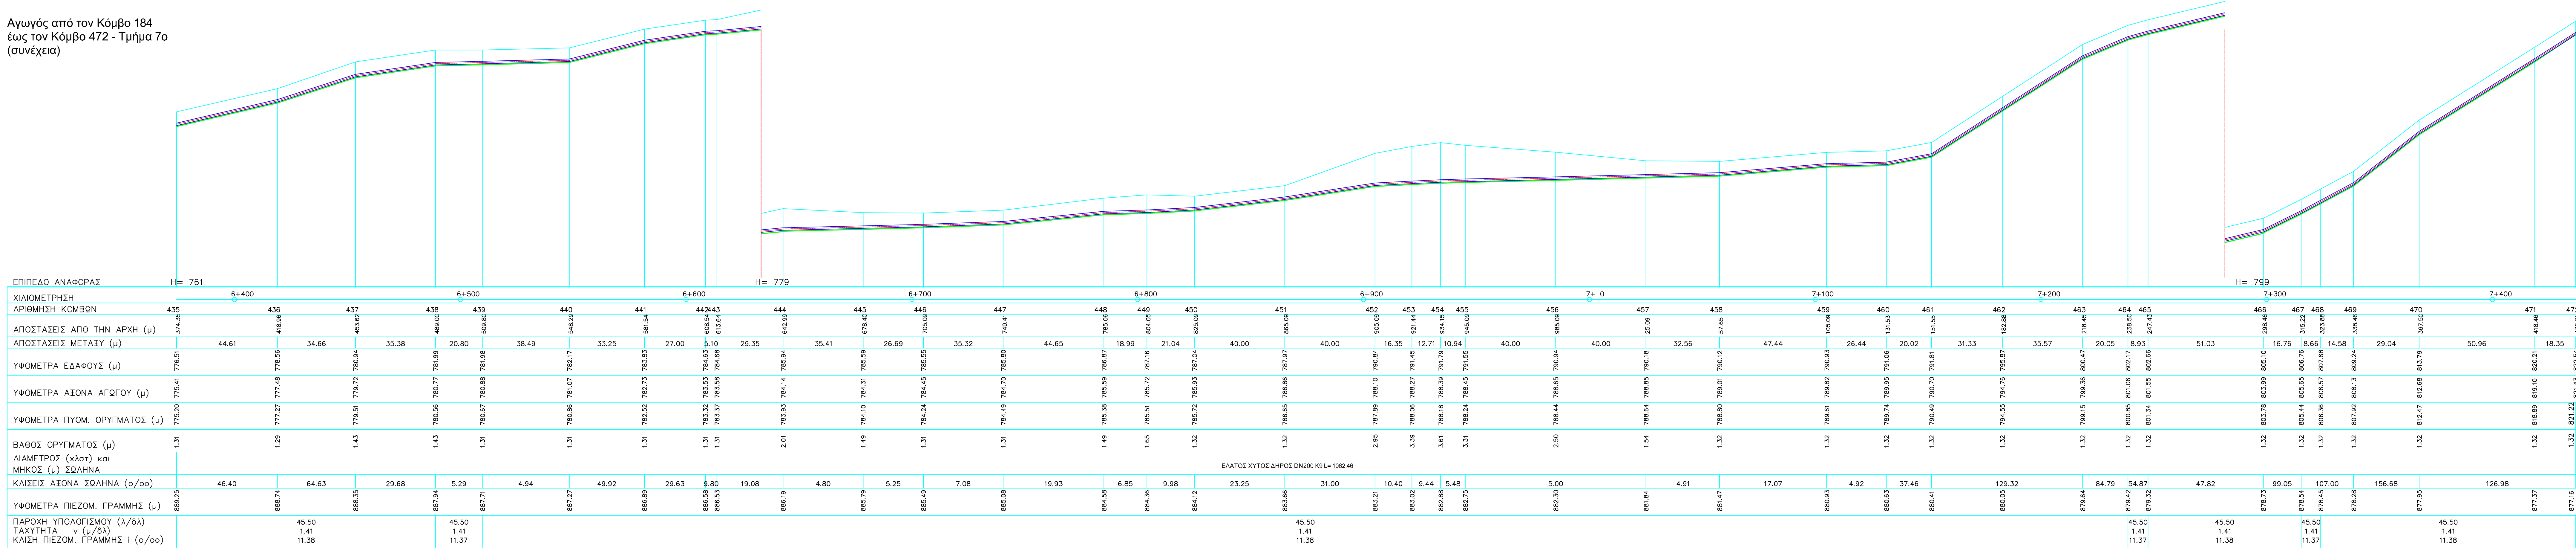

Αγώγος από τον Κόμβο 184
έως τον Κόμβο 472 - Τμήμα 6ο
(συνέχεια)

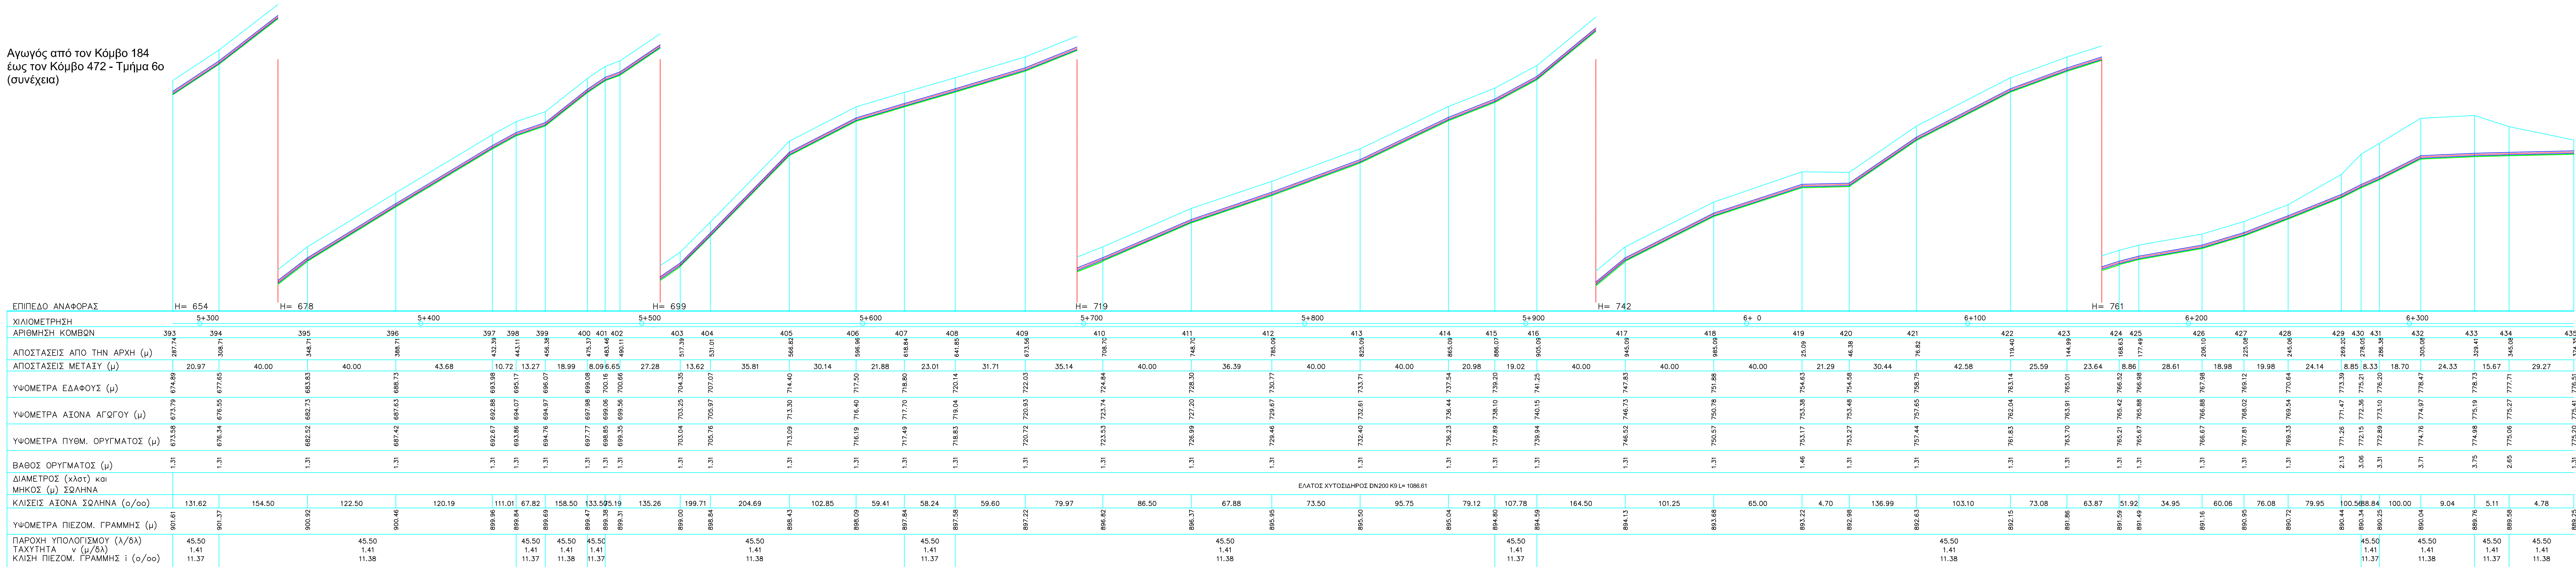

Αγωγός από τον Κόμβο 184
έως τον Κόμβο 472 - Τμήμα 5ο
(συνέχεια)

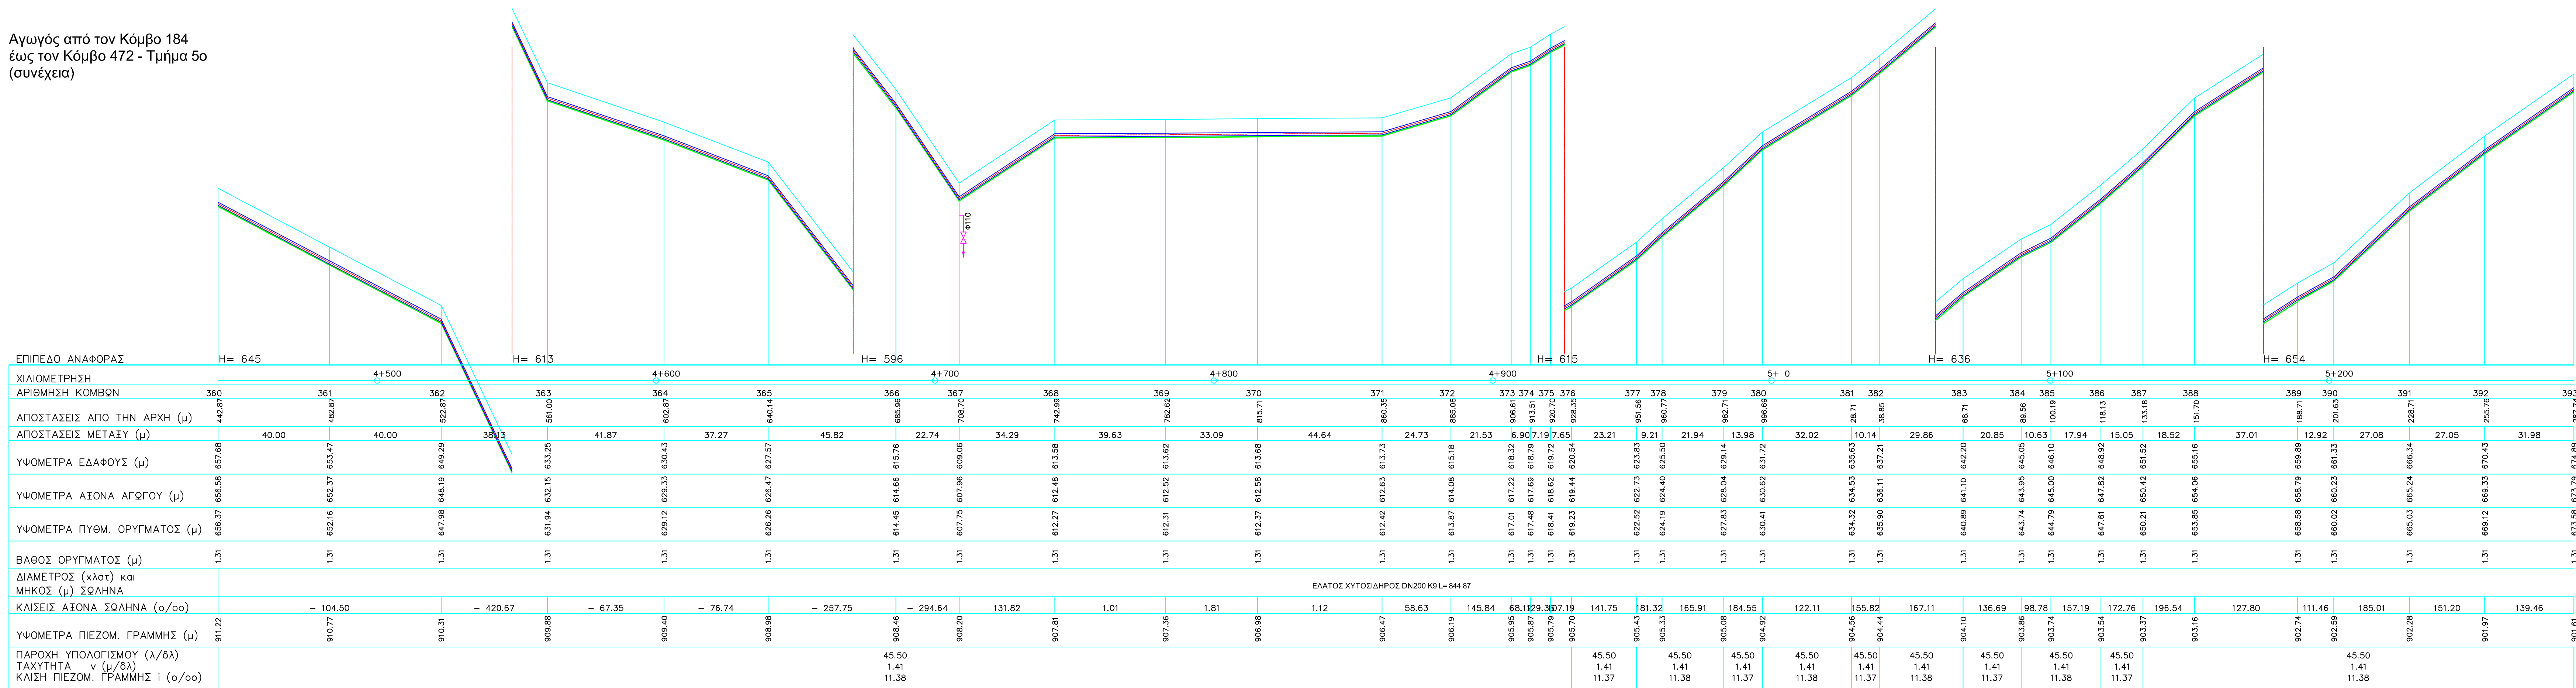[illegible]