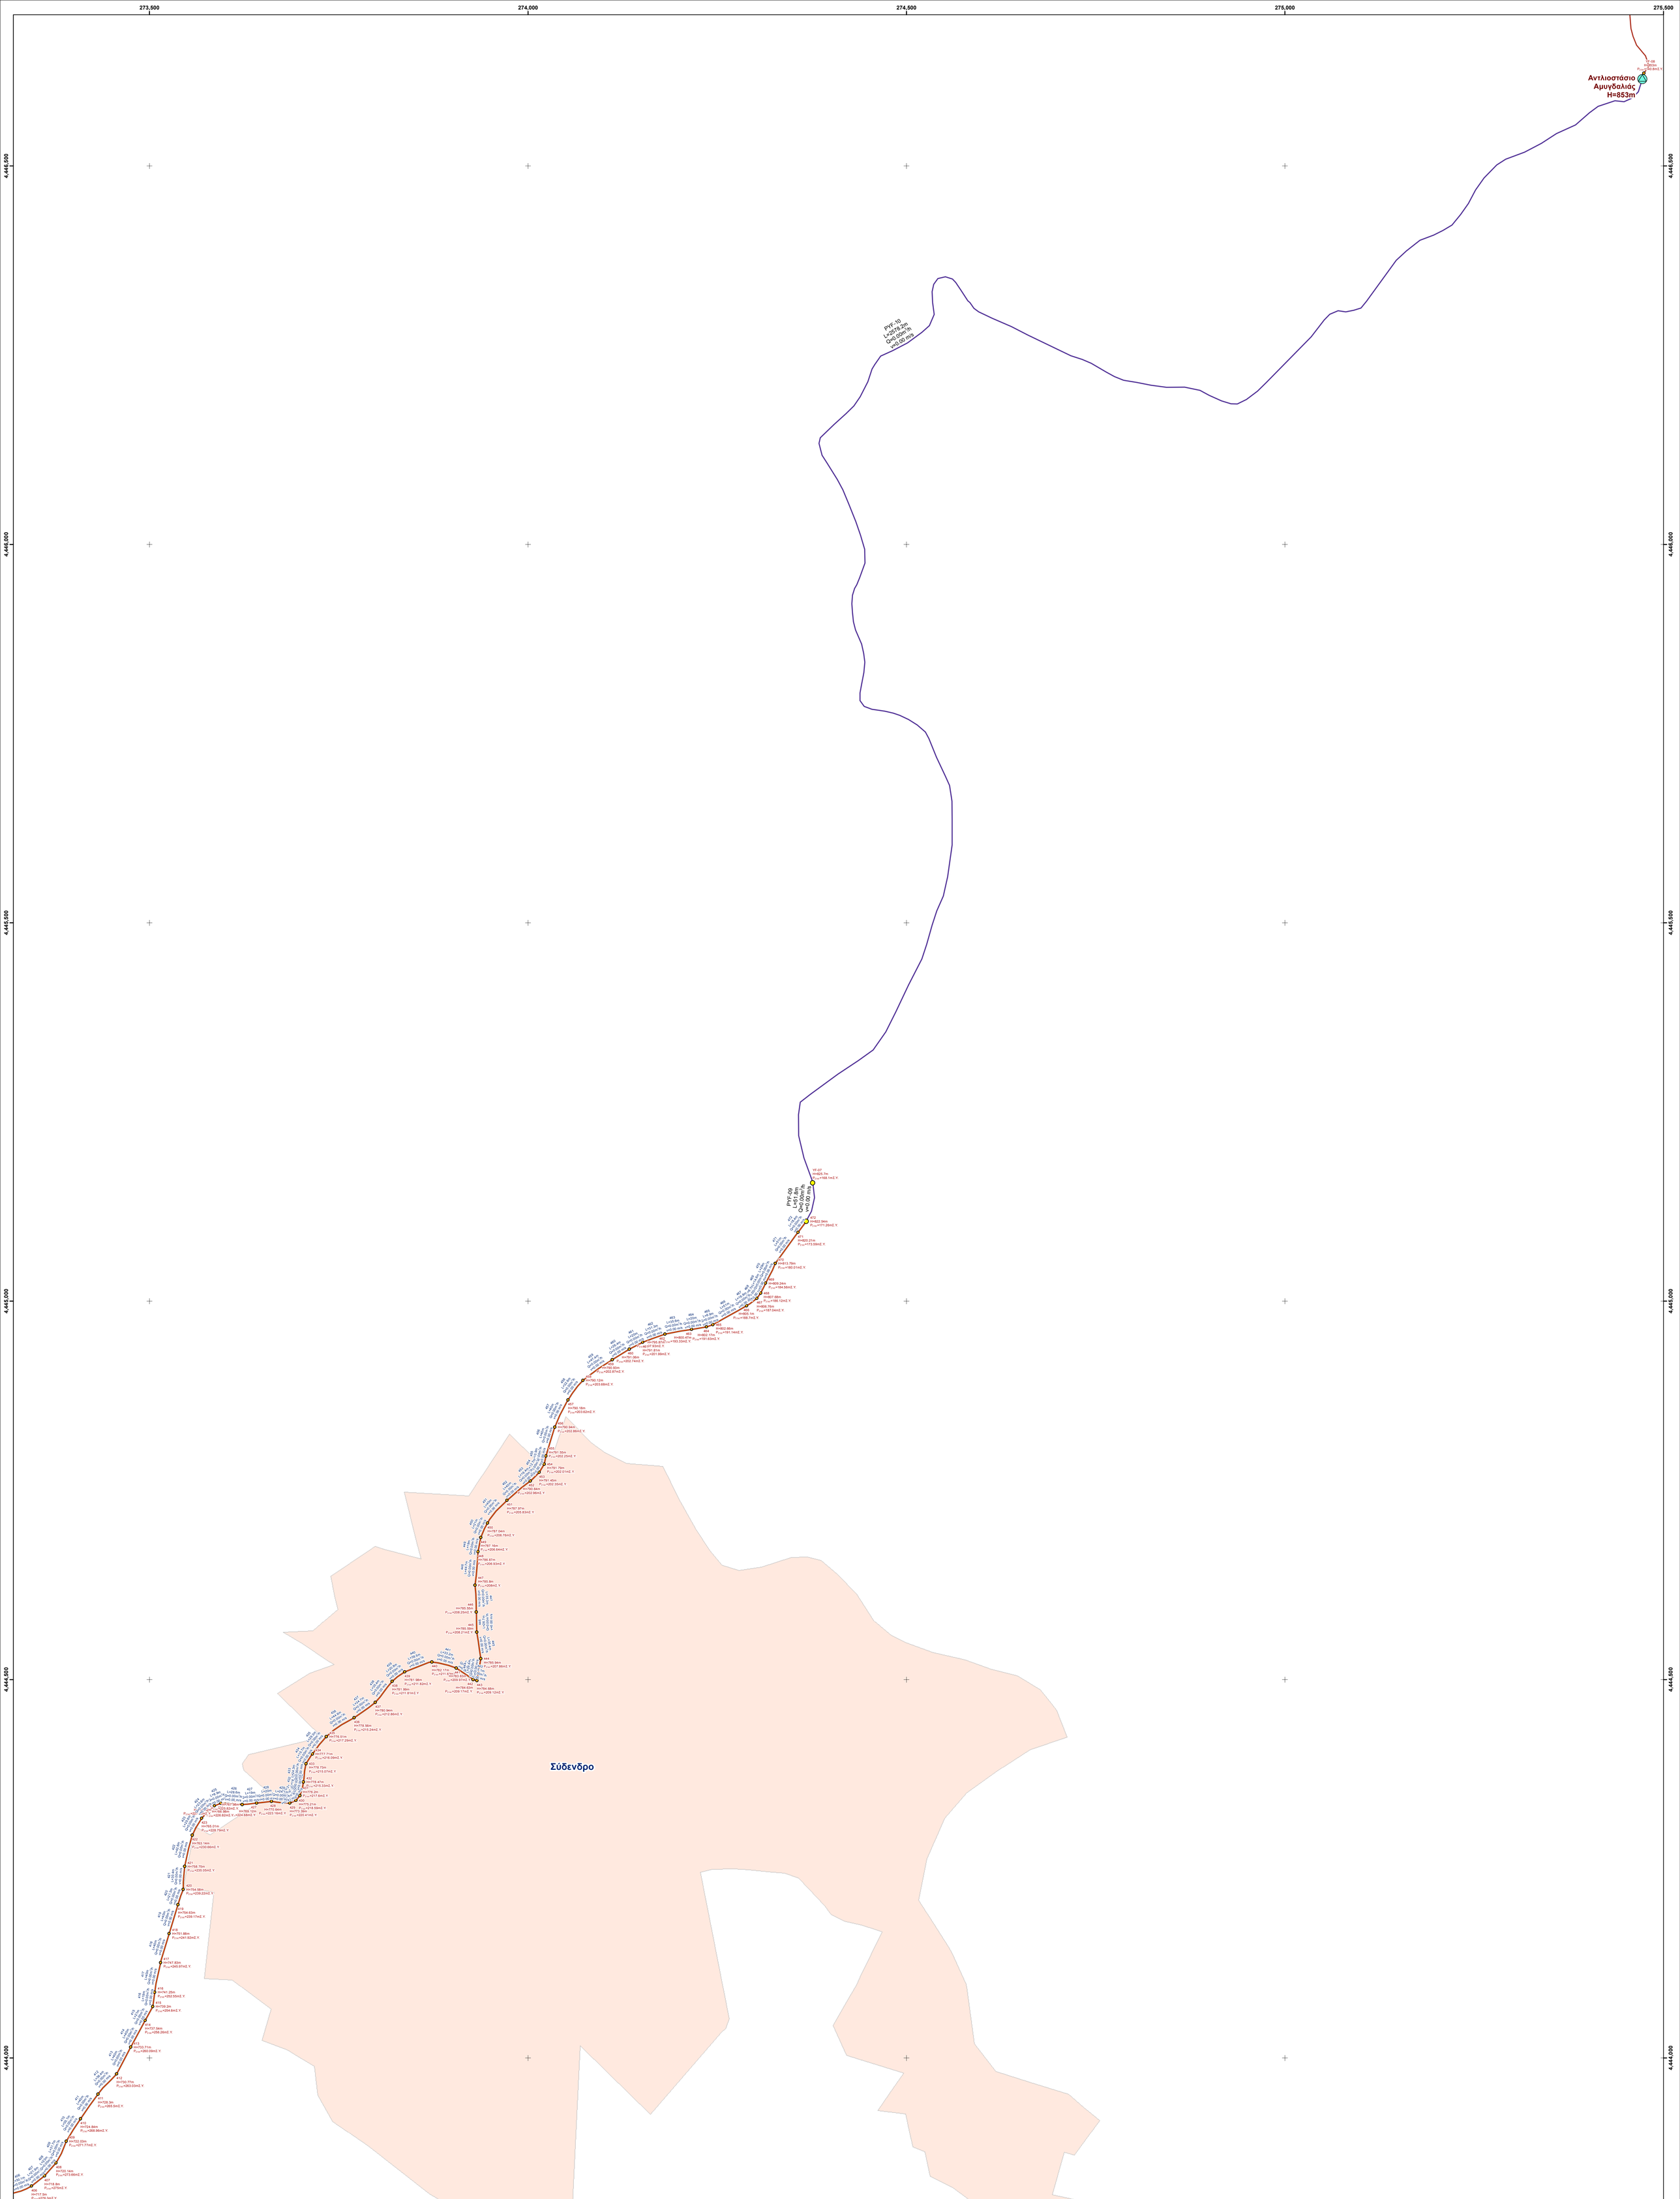

Υπόμνημα

Δεξαμενές - φρεάτια - αντλιοστάσιο - κόμβοι

Είδος

Αντλιοστάσιο

Κόμβοι

Κύριοι κόμβοι
171 (κωδικός κόμβου)
H=881.78m (υψόμετρο κόμβου σε [m])
P=86.96mΣ.Υ. (πίεση κόμβου σε [mΣ.Υ.])

Νέοι προς κατασκευή αγωγοί ύδρευσης

Υλικό - ονομαστική διάμετρος - κλάση πίεσης

172 (κωδικός αγωγού)
L=446.8 m (μήκος αγωγού σε [m])
Q=165.2 m³/h (παροχή αγωγού αγωγού σε [m³/h])
v=1.6 m/s (ταχύτητα ροής σε [m/s])

ΕΛΑΤΟΣ ΧΥΤΟΣΙΔΗΡΟΣ DN200 K9

Υφιστάμενοι αγωγοί ύδρευσης

Υλικό - ονομαστική διάμετρος - κλάση πίεσης

HDPE Φ200 PN12,5

PYF-03 (κωδικός αγωγού)
L=1498.1 m (μήκος αγωγού σε [m])
Q=133.6 m³/h (παροχή αγωγού αγωγού σε [m³/h])
v=1.1 m/s (ταχύτητα ροής σε [m/s])

ΧΑΛΥΒΔΟΣΩΛΗΝΑΣ DN200 (219,1 x 5mm)

Οικισμοί

ΓΕΩΔΑΙΤΙΚΑ ΣΤΟΙΧΕΙΑ

DATUM	**: Ε.Γ.Σ.Α. 87**
ΕΛΛΕΙΨΟΕΙΔΕΣ	**: GRS 80**
ΠΡΟΒΟΛΗ	**: ΕΓΚΑΡΣΙΑ ΜΕΡΚΑΤΟΡΙΚΗ (Υ.Τ.Μ.)**
ΣΥΝΤ. ΚΛΙΜΑΚΑΣ	**: K_0=0,9996 (για λ_0=24°)**
ΣΥΝ. ΚΛΙΜΑΚΑΣ	**: K=1.000227 (για το μέσο Χ της πινακίδας)**

ΔΙΑΝΟΜΗ ΠΙΝΑΚΙΔΩΝ

Ψηφιακά υπογεγραμμένο από THEODOROS POULIOS
Ημερομηνία: 2018.07.10 19:02:49 EEST

Ψηφιακά υπογεγραμμένο από ΕΡΑΜΕΙΝΟΝDAS ΤΟΤΙΟΙS
Ημερομηνία: 2018.07.11 11:06:52 EEST
Αιτία: ΑΚΡΙΒΕΣ ΑΝΤΙΓΡΑΦΟ

1		21-10-2013	ΑΡΧΙΚΗ ΕΚΔΟΣΗ	Λ. ΒΑΣΙΛΕΙΟΥ	Λ. ΒΑΣΙΛΕΙΟΥ	Φ. ΜΑΥΡΟΜΑΤΗΣ
CAD / ΕΚΔΟΣΗ-VERSION	HAND / ΗΜ/ΝΙΑ DATE		ΠΕΡΙΓΡΑΦΗ DESCRIPTION	ΣΧΕΔΙΑΣΤΗΚΕ DRAWN	ΣΥΝΤΑΧΘΗΚΕ DESIGNED	ΕΛΕΓΧΘΗΚΕ CHECKED
ΘΕΣΗ LOCATION	ΓΡΕΒΕΝΑ		ΑΡΙΘΜΟΣ ΣΧΕΔΙΟΥ DRAWING No	PHS4L16	ΚΛΙΜΑΚΑ SCALE	1 : 2500
ΘΕΜΑ TITLE	ΥΔΡΑΥΛΙΚΗ ΕΠΙΔΥΣΗ ΕΞΩΤΕΡΙΚΟΥ ΔΙΚΤΥΟΥ ΥΔΡΕΥΣΗΣ Σενάριο 4-1 : ΣΤΑΤΙΚΕΣ ΠΙΕΣΕΙΣ ΔΙΚΤΥΟΥ ΜΕ ΛΕΙΤΟΥΡΓΙΑ ΜΕΣΩ ΥΦΙΣΤΑΜΕΝΟΥ Π/Ζ ΦΡΕΑΤΙΟΥ (+993,8m) Πινακίδα No 4					
ΣΤΑΔΙΟ PHASE	ΟΡΙΣΤΙΚΗ ΜΕΛΕΤΗ					
ΕΡΓΟ PROJECT	ΒΕΛΤΙΩΣΗ ΕΞΩΤΕΡΙΚΟΥ ΥΔΡΑΓΩΓΕΙΟΥ ΓΡΕΒΕΝΩΝ (Α' ΚΛΑΔΟΣ)					
ΕΡΓΟΔΟΤΗΣ OWNER	Δ.Ε.Υ.Α. ΓΡΕΒΕΝΩΝ					
ΑΝΑΠΤΥΞΙΑΚΗ ΔΥΤΙΚΗΣ ΜΑΚΕΔΟΝΙΑΣ Α.Ε.				ΣΥΝΕΡΓΑΤΕΣ		